Rozvody v interieru

BLOKOVÉ SCHÉMA - ELEKTROINSTALACE

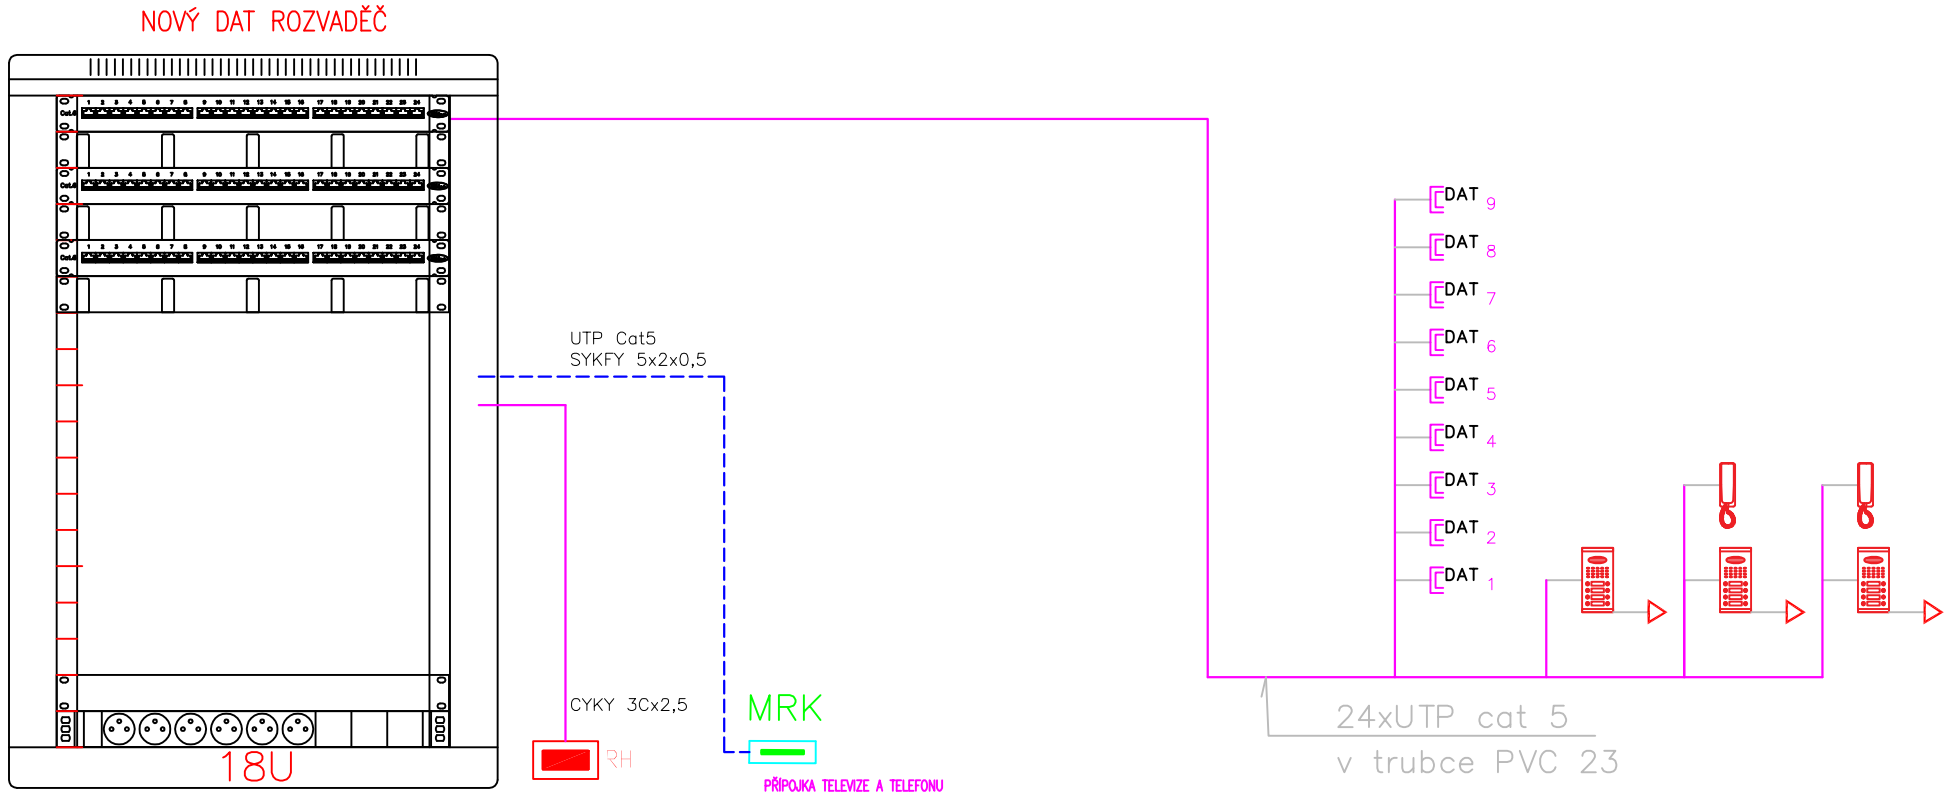

LEGENDA ELEKTRO

DAT — ZAS DAT CAT 5

LEGENDA DT:

- VT – EL. MAGNETICKÝ ZÁMEK
- VT – NAPÁJECÍ ZDROJ
- VT – ELEKTRICKÝ VRÁTNÝ, VSTUPNÍ PANEL
- VT – VIDEOTELEFON

DAT ZAS.

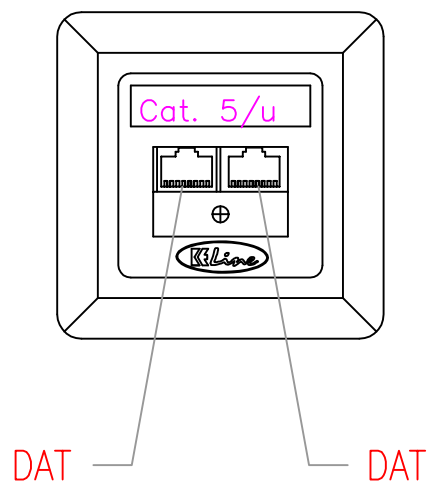

D.1.4 Technika prostředí staveb:

D.1.4.silnoproudá elektrotechnika a hromosvod

VYPRACOVAL:	ZODP. PROJEKTANT:	KONTROLOVAL:	PROJEKCE ELEKTRO
Ing.DANĚK Petr	Ing.DANĚK Petr	Ing.DANĚK Petr	Ing. DANĚK PETR Žilinská 1375, Ostrava - Poruba , 708 00 IČ: 747 312 97 e-mail: petr.danek2@seznam.cz
INVESTOR: Obec Bolatice, IČ: 00299847, Hlučínská 95/3, 747 23 Bolatice			

NÁZEV AKCE:			
STAVEBNÍ ÚPRAVY, PŘÍSTAVBA A NÁSTAVBA OBJEKTU ŠATEN A ZÁZEMÍ PRO SPORTOVCE FK BOLATICE Opavská 131/45, 747 23 Bolatice č. 2755/2, 2755/1, 2809/1, kat. úz. Bolatice	FORMÁT	A3	SADA
	DATUM	12-2021	
	STUPEŇ	DUR+DSP+DPS	
	Č. ZAKÁZKY	220123	
ELEKTROINSTALACE - BLOK SCHÉMA - SK	MĚŘÍTKO 1:100	Č. VÝKRESU D.1.4-06	