
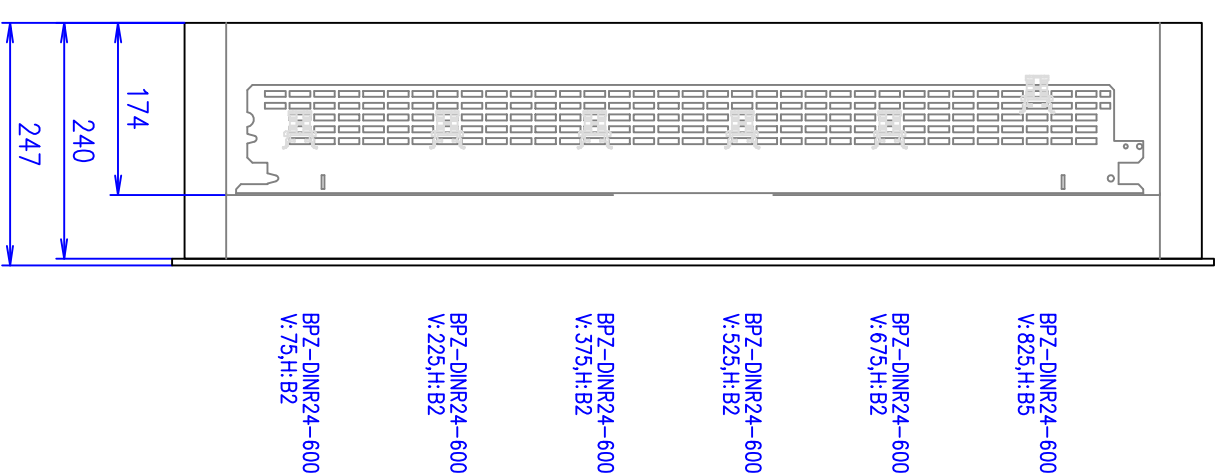


ROZVÁDĚČ RP

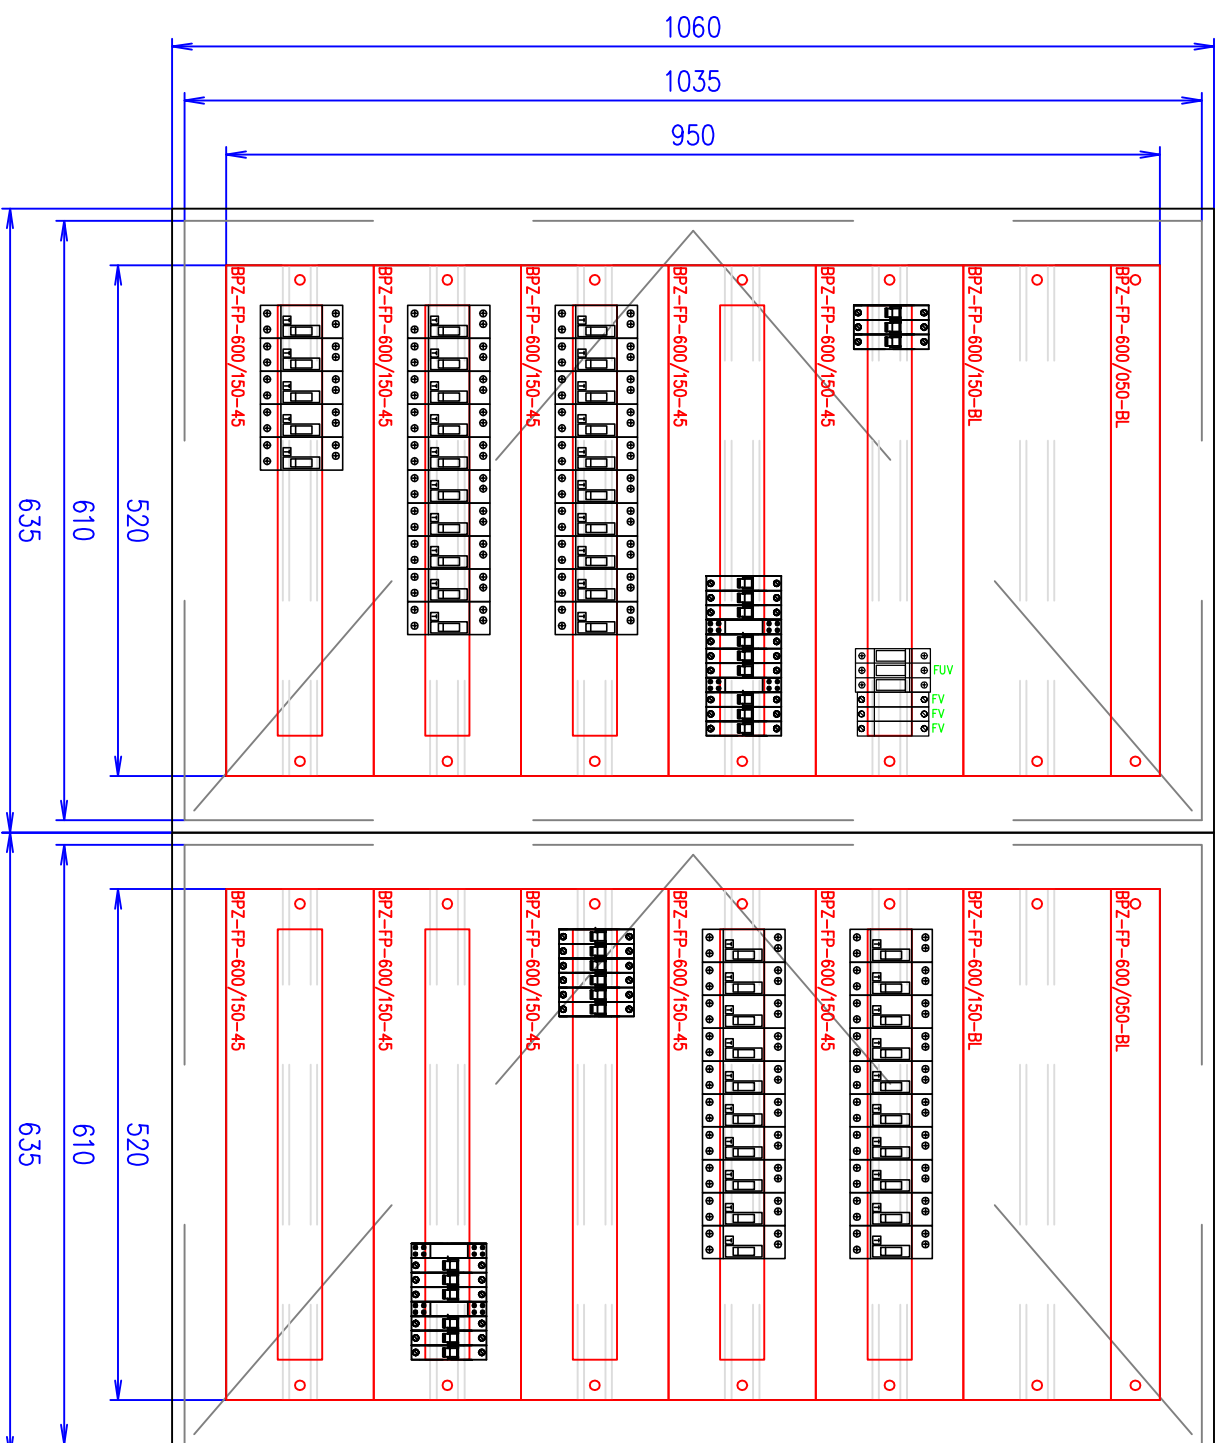

BPZ-DINR24-600
V:825,H:B5

BPZ-DINR24-600
V:675,H:B2

BPZ-DINR24-600
V:525,H:B2

BPZ-DINR24-600
V:375,H:B2

BPZ-DINR24-600
V:225,H:B2

BPZ-DINR24-600
V:75,H:B2

D.1.1.4 Technika prostředí staveb:

D.1.4.silnoproudá elektrotechnika a bromosvod

VYPRACOVAL:			ZODP. PROJEKTANT:			KONTROLOVAL:		
Ing.DANĚK Petr			Ing.DANĚK Petr			Ing.DANĚK Petr		
<i>Danil Rda</i>			<i>Danil Rda</i>			<i>Danil Rda</i>		
INVESTOR:								
Obec Bolatice, IČ: 00299847, Hlučnická 95/3, 747 23 Bolatice								
NÁZEV AKCE:								
STAVEBNÍ ÚPRAVY, PŘÍSTAVBA A NÁSTAVBA OBJEKTU ŠATEN A								
ZÁZEMÍ PRO SPORTOVCE FK BOLATICE								
Opavská 131/45, 747 23 Bolatice								
č. 2755/2, 2755/1, 2809/1, kat. úz. Bolatice								
ELEKTROINSTALACE - RP								

FORMÁT				A3				SADA			
DATUM				12-2021							
STUPEŇ				DUR+DSP+DPS							
Č. ZAKÁZKY				220123							
MĚŘÍTKO				1:100				Č. VÝKRESU			
								D.1.4-91			

PROJEKCE ELEKTRO
 Ing. DANĚK PETR
 Žitná 1375, Ostrava - Poněbá, 708 00
 IČ: 747 312 97
 e-mail: petr.danek2@seznam.cz