


ROZVÁDĚČ RP

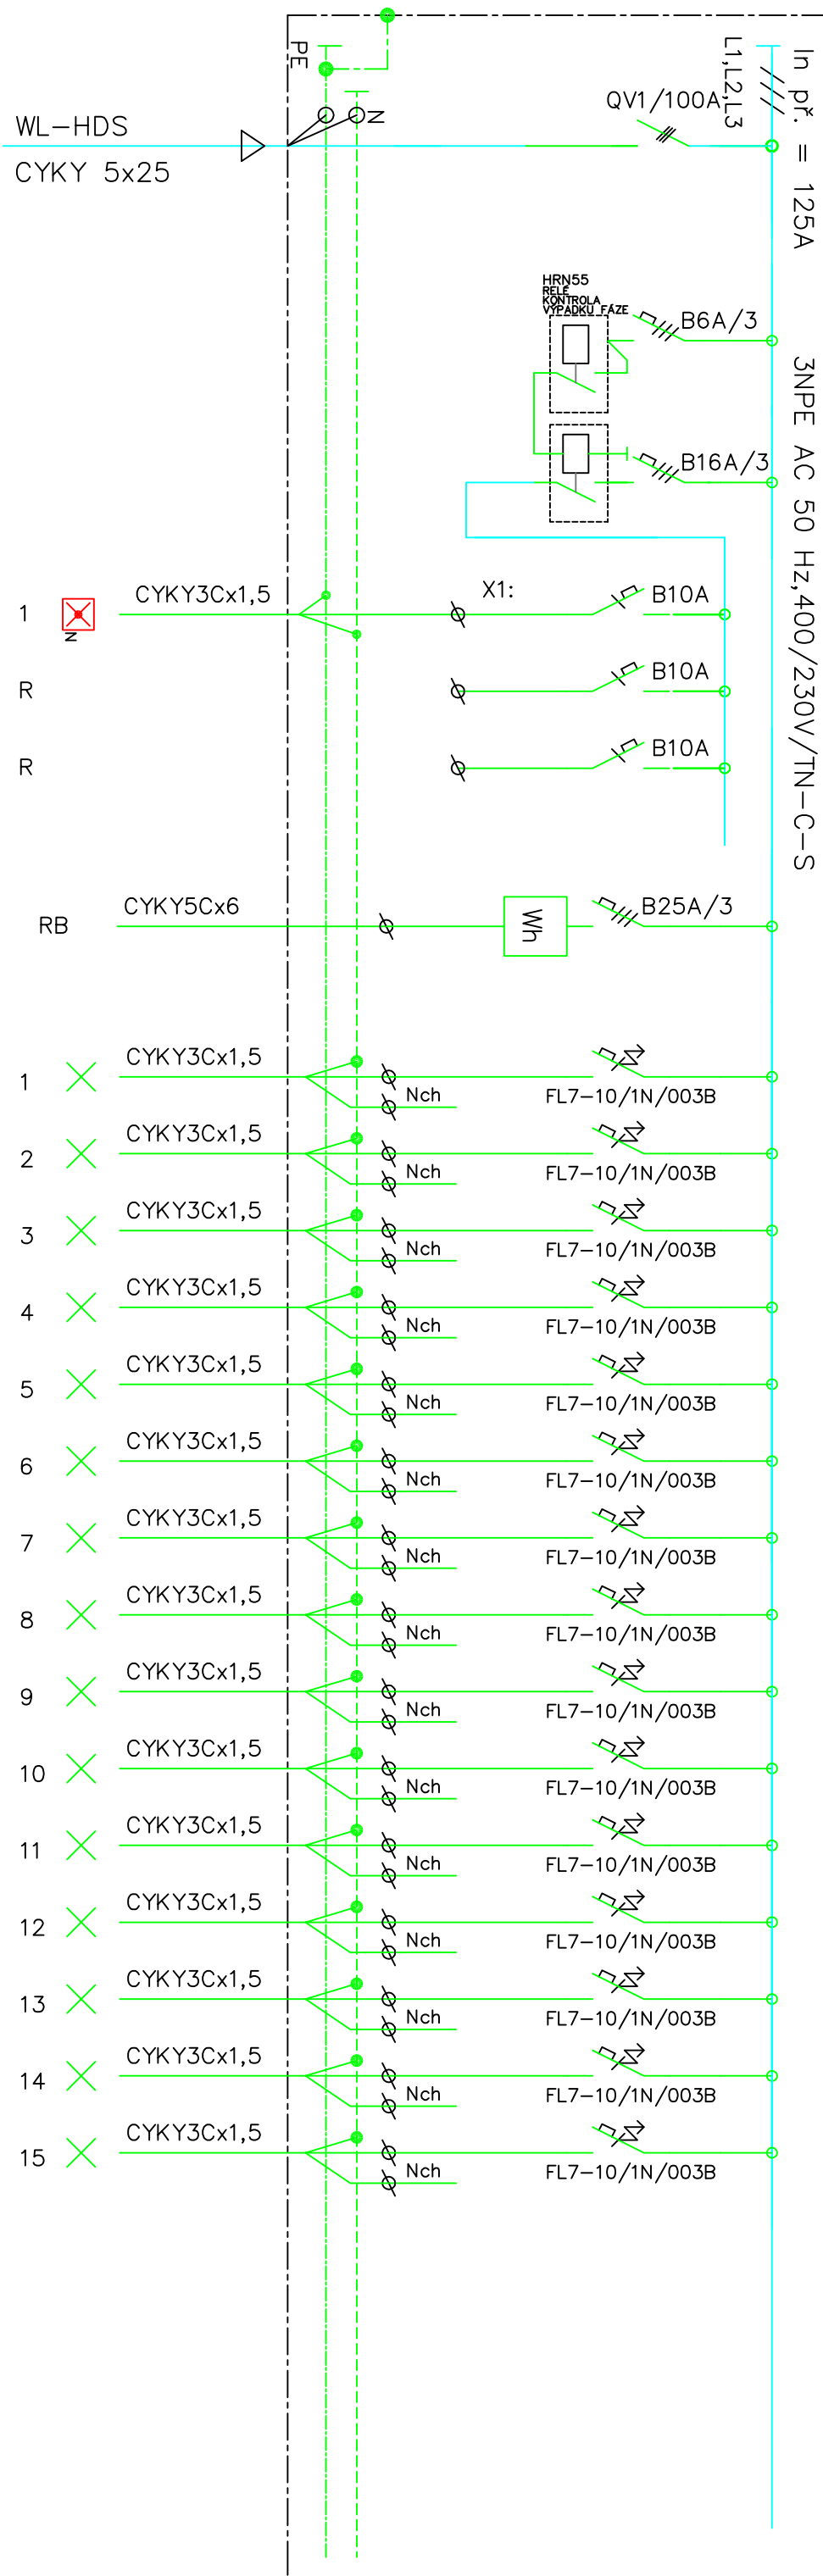

D.1.1.4 Technika prostředí staveb:

D.1.4.silnoproudá elektrotechnika a hromosvod

VYPRACOVANÍ:		ZODP. PROJEKTANT:	KONTROLOVAL:
Ing. DANĚK Petr		Ing. DANĚK Petr	Ing. DANĚK Petr
DANĚK Petr		DANĚK Petr	DANĚK Petr
INVESTOR:			
Obec Bolevice, IČ: 00299847, Hlučínská 95/3, 747 23 Bolevice			
NÁZEV AKCE:			
STAVEBNÍ ÚPRAVY, PŘÍSTAVBA A NÁSTAVBA OBJEKTU ŠATEN A ZÁZEMÍ PRO SPORTOVCE FK BOLATICE			
Opavská 131/45, 747 23 Bolevice			
č. 2755/2, 2755/1, 2809/1, kat. úz. Bolevice			
ELEKTROINSTALACE - RP			
PROJEKCE ELEKTRO			
Ing. DANĚK PETR			
Žitnáská 1375, Ostrava - Poucha, 708 00			
IČ: 747 312 97			
e-mail: petr.danek@seznam.cz			
FORMÁT	A3	SADA	
DATUM	12-2021		
STUPEŇ	DUR+DSP+DPS		
Č. ZAKÁZKY	220123		
MĚŘITKO	Č. VÝKRESU		
1:100	D.1.4-92		