


ROZVÁDĚČ RP

3NPE AC 50 Hz, 400/230V/TN-S

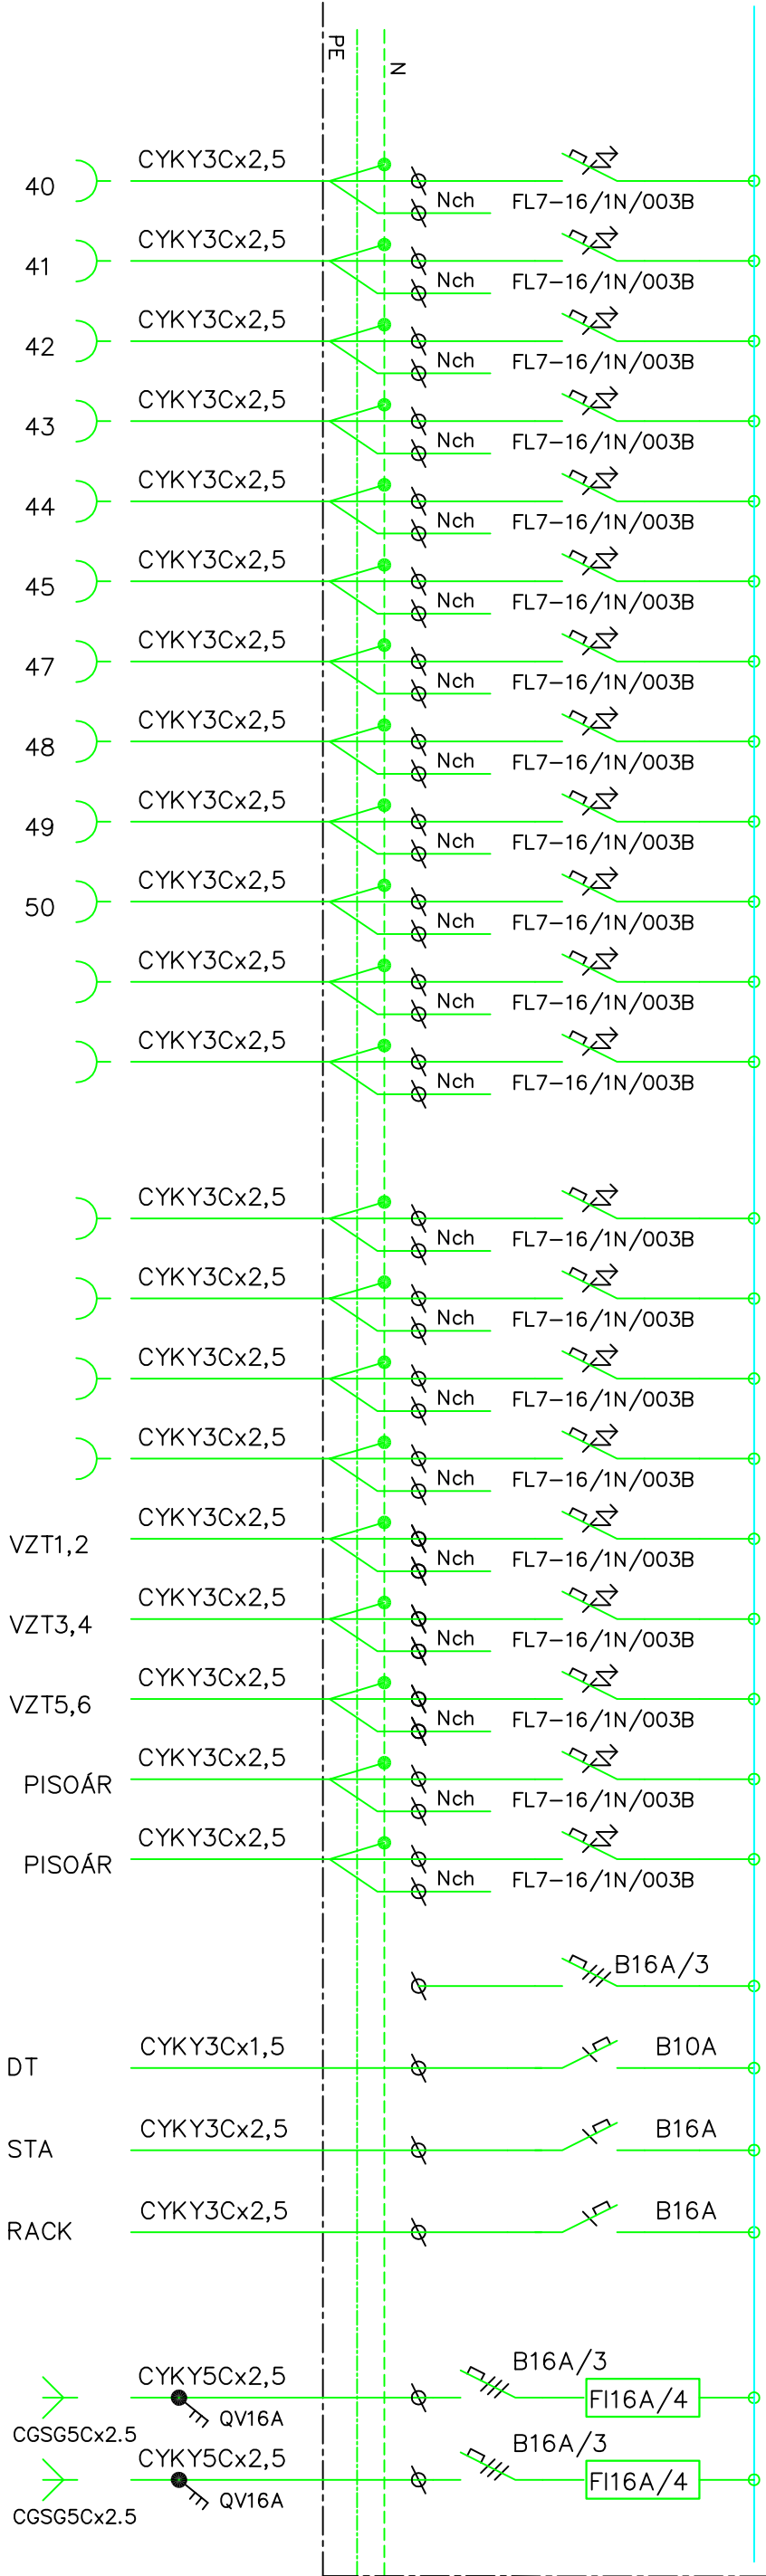

D.1.4 Technika prostředí staveb:

D.1.4.silnyproudá elektrotechnika a hromosvod

VYPRACOVAL:		ZODP. PROJEKTANT:		KONTROLOVAL:	
Ing. DANĚK Petr		Ing. DANĚK Petr		Ing. DANĚK Petr	
INVESTOR:		Ing. DANĚK Petr			
Obec Bolatice, IČ: 00299847, Hlučinská 95/3, 747 23 Bolatice					
NÁZEV AKCE:					
STAVEBNÍ ÚPRAVY, PŘÍSTAVBA A NÁSTAVBA OBJEKTU ŠATEN A					
ZÁZEMÍ PRO SPORTOVCE FK BOLATICE					
Opavská 131/45, 747 23 Bolatice					
č. 2755/2, 2755/1, 2809/1, kat. úz. Bolatice					
ELEKTROINSTALACE - RP					
PROJEKCE ELEKTRO					
Ing. DANĚK PETR					
Žlíbská 1375, Ostrava - Poruba, 708 00					
IČ: 747 312 97					
e-mail: petr.danek2@seznam.cz					
FORMÁT		A3		SADA	
DATUM		12-2021			
STUPEŇ		DUR+DSP+DPS			
Č. ZAKÁZKY		220123			
MĚŘÍTKO		Č. VÝKRESU			
1:100		D.1.4-93			