


BETONOVÁ PLYNOVODNÍ SKŘÍŇ PRO ZAŘÍZENÍ HUP

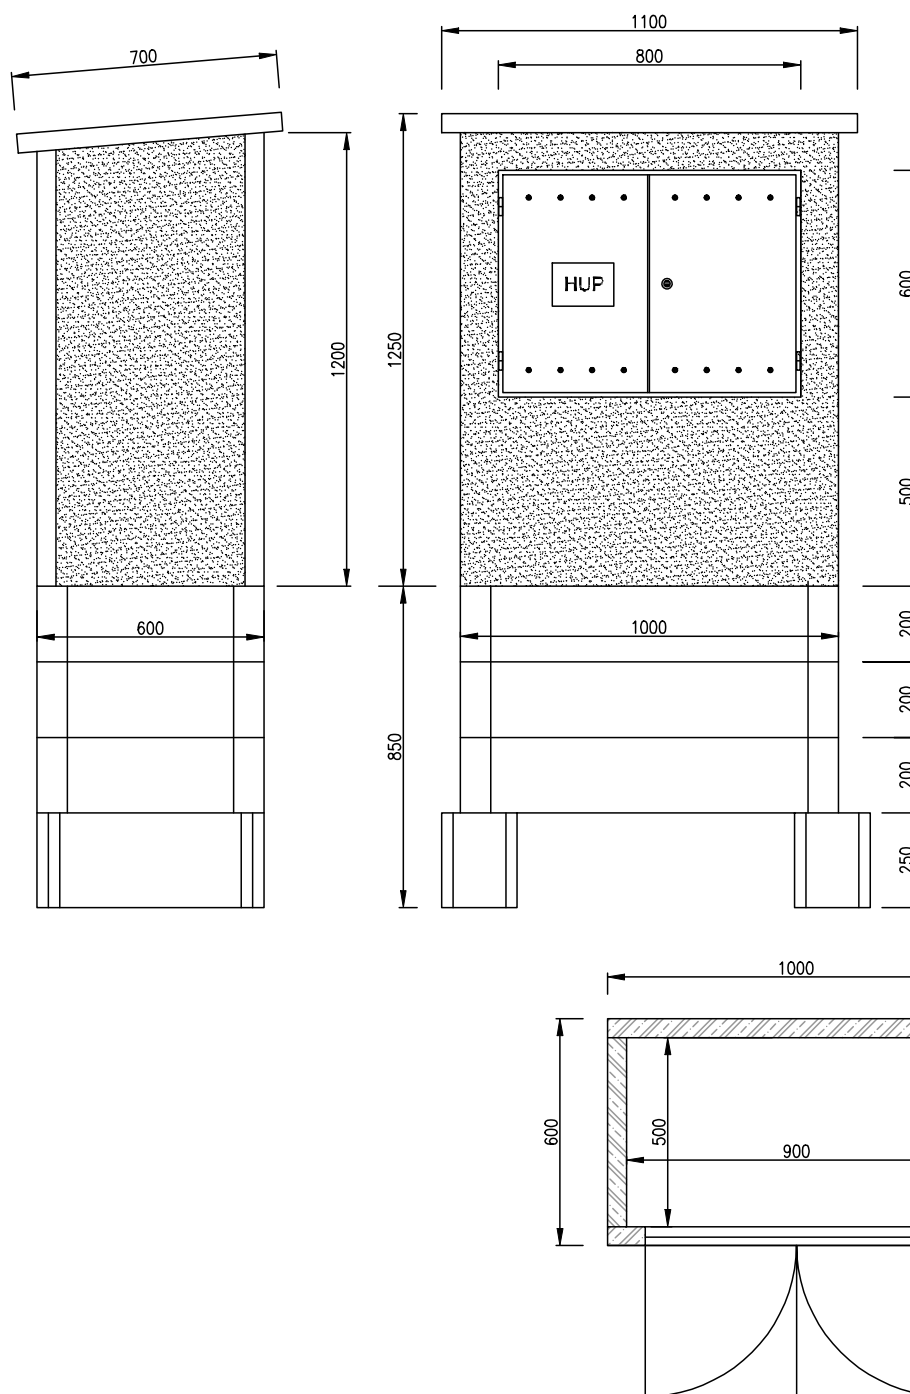

Investor
Obec Bolatice

Zodpovědný projektant
Ing. Jiří Jurečka

Místo stavby/Kraj:
Bolatice/MSSK

Vypracoval
Ing. Vojtěch Šíma

J&J STUDIO
INŽENÝRSKÉ SÍTĚ

J&J studio - inženýrské sítě s.r.o.
U Náhonu 2832/6, 746 01 Opava
IČ: 26864169, DIČ: CZ26864169

Akce:

**STAVEBNÍ ÚPRAVY, PŘÍSTAVBA A NÁSTAVBA
OBJEKTU ŠATEN A ZÁZEMÍ PRO SPORTOVCE
FK BOLATICE**

D.1.4.E – PLYNOINSTALACE

Obsah:

Vnitřní plynovod – objekt HUP

Číslo zakázky: 026/2021
Stupeň: DUR+DSP+DPS

Datum: 06/2021
Formát: A4

Měřítko: 1:20
Výkres č.: D.1.4.E-05