


Výkres vytvořil program pp_kan
KATASTRY
PARCELNÍ ČÍSLA
DRUH POVRCHU
VZDÁLENOSTI ŠACHET
OZNAČENÍ ŠACHET

Bolatice [606987]									
2809/1	2755/1								
zeleň	dlažba								
2.00	3.00	2.80	2.20	5.00	28.50	8.00			
STOKA RŠ		ARN/90.0°		DŠ1/270.0°		DŠ2/90.0°		DŠ3	

SMĚROVÉ POMĚRY

HLADINA RETENCE
HLADINA AKUMULACE


STOKA "P" + "D1"
PP SN10 DN200/160 – 51,5 m

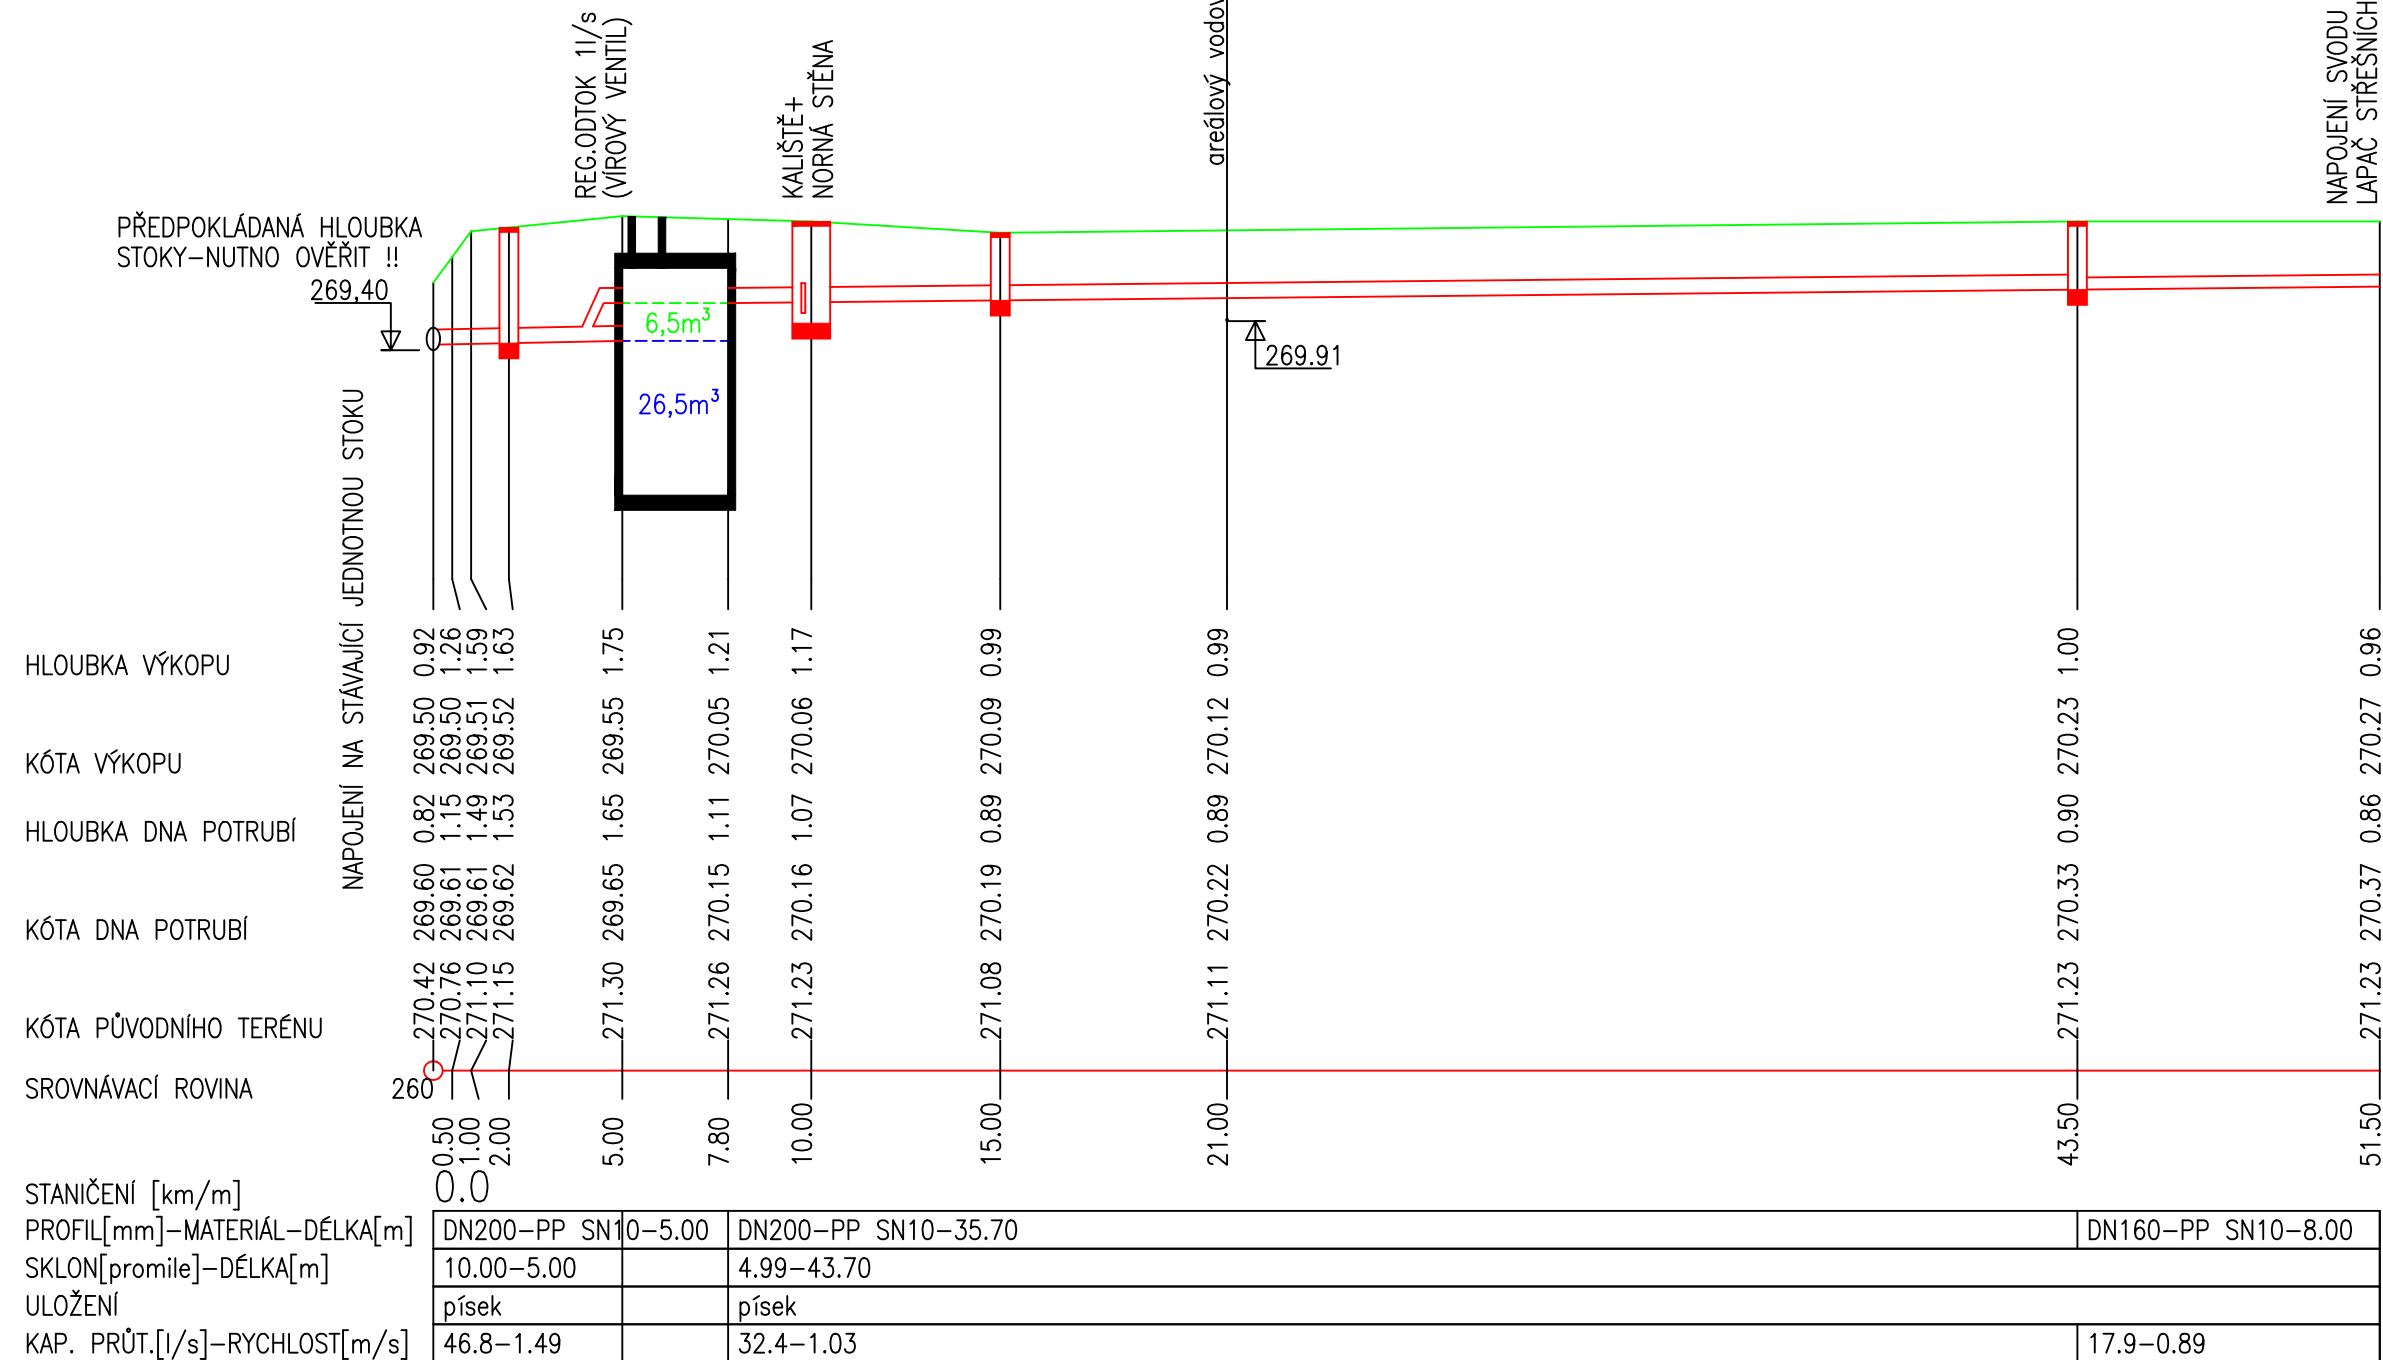

(c)AutoPEN Liberec, tel:481120160, autopen@volny.cz

Bolatice [606987]			
2755/1			
dlažba		zeleň	
2.50	19.00	20.00	1.50
DŠ1/90.0°		DŠ4/235.0°	

STOKA "D2"
PP SN10 DN200/160 – 43,0 m

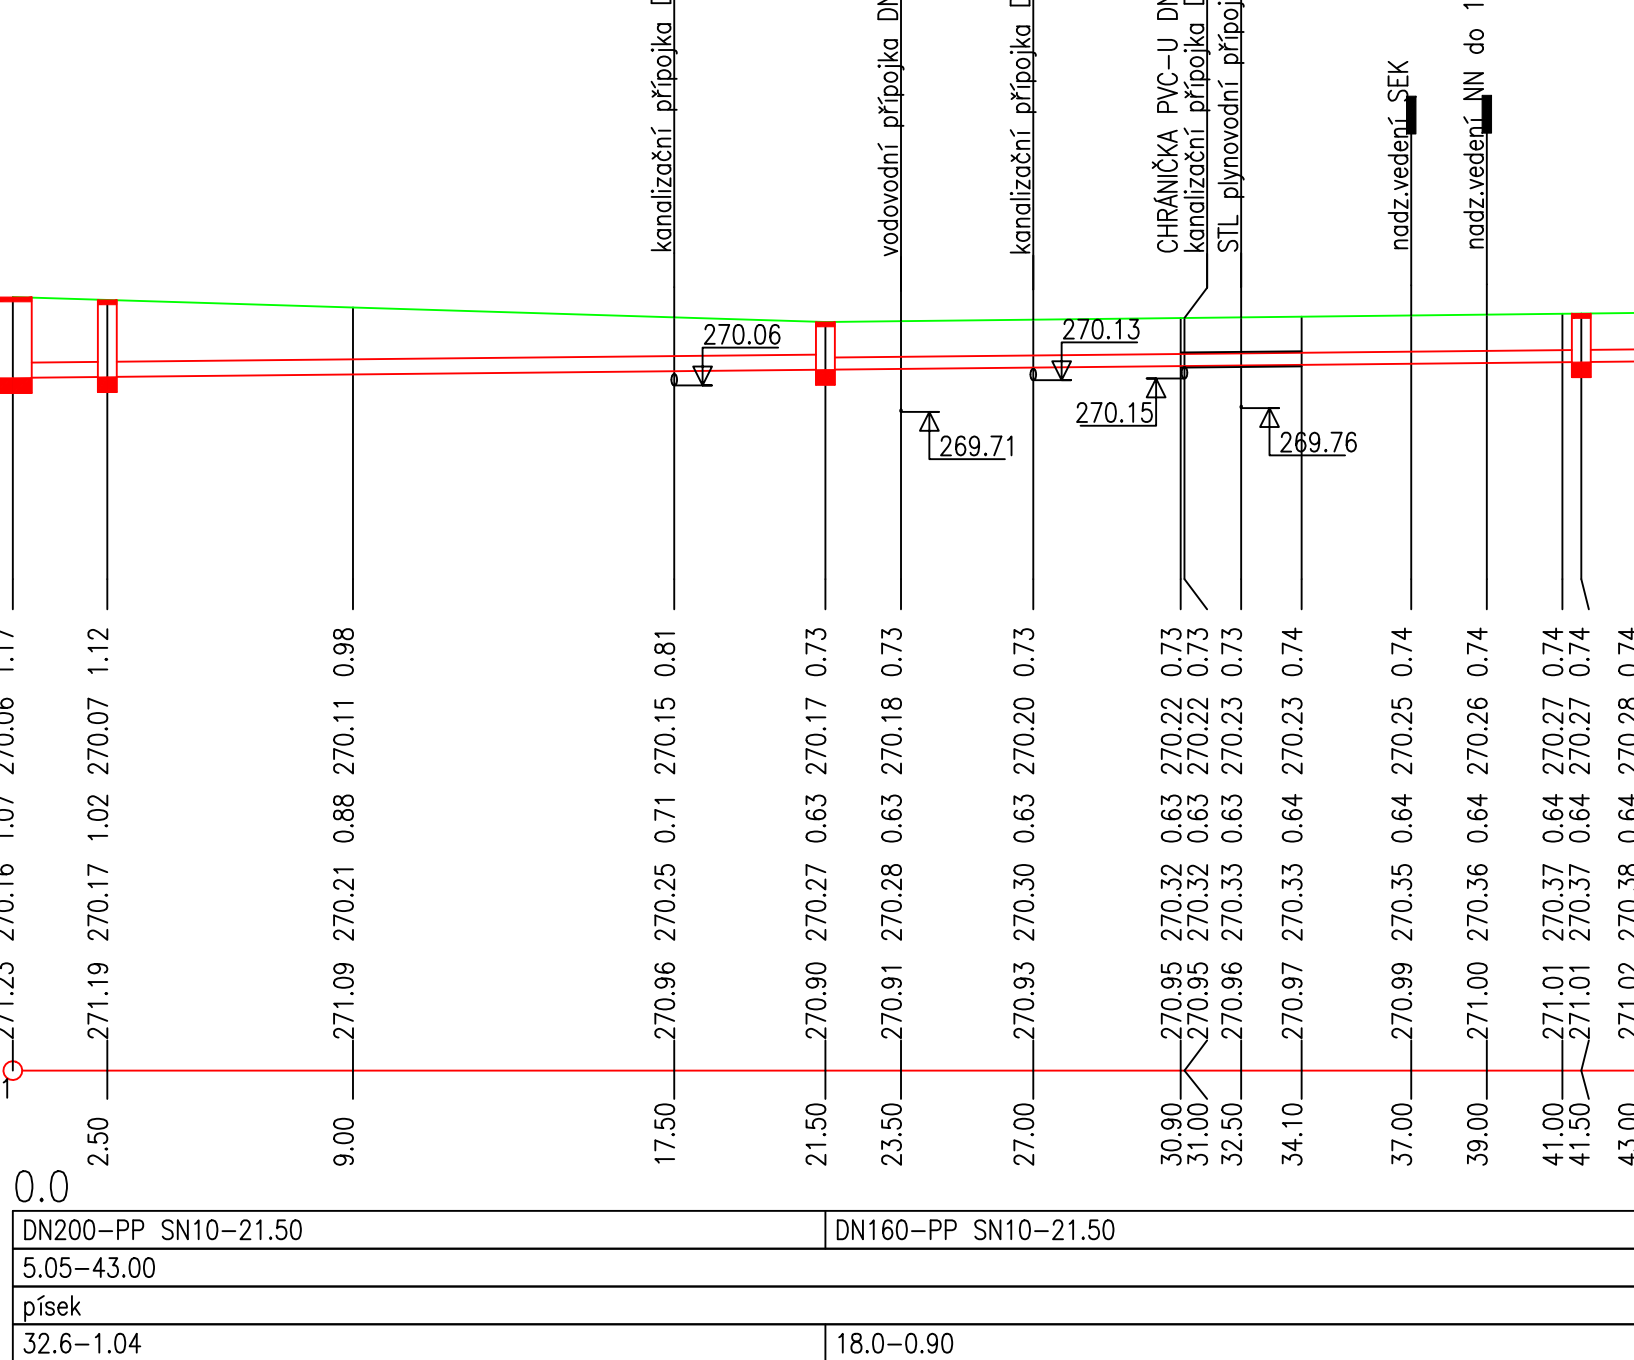


Bolatice [606987]	Bolatice [606987]	Bolatice [606987]
2755/1	2755/1	2755/1
dlažba	dlažba	zeleň
1.50	3.00	1.50
DŠ3/90.0°	DŠ3/270.0°	DŠ5/270.0°

STOKA "D1" – svod D5
PP SN10 DN160 – 1,5 m

STOKA "D1" – svod D6
PP SN10 DN160 – 3,0 m


STOKA "D2" – svod D7
PP SN10 DN160 – 1,5 m

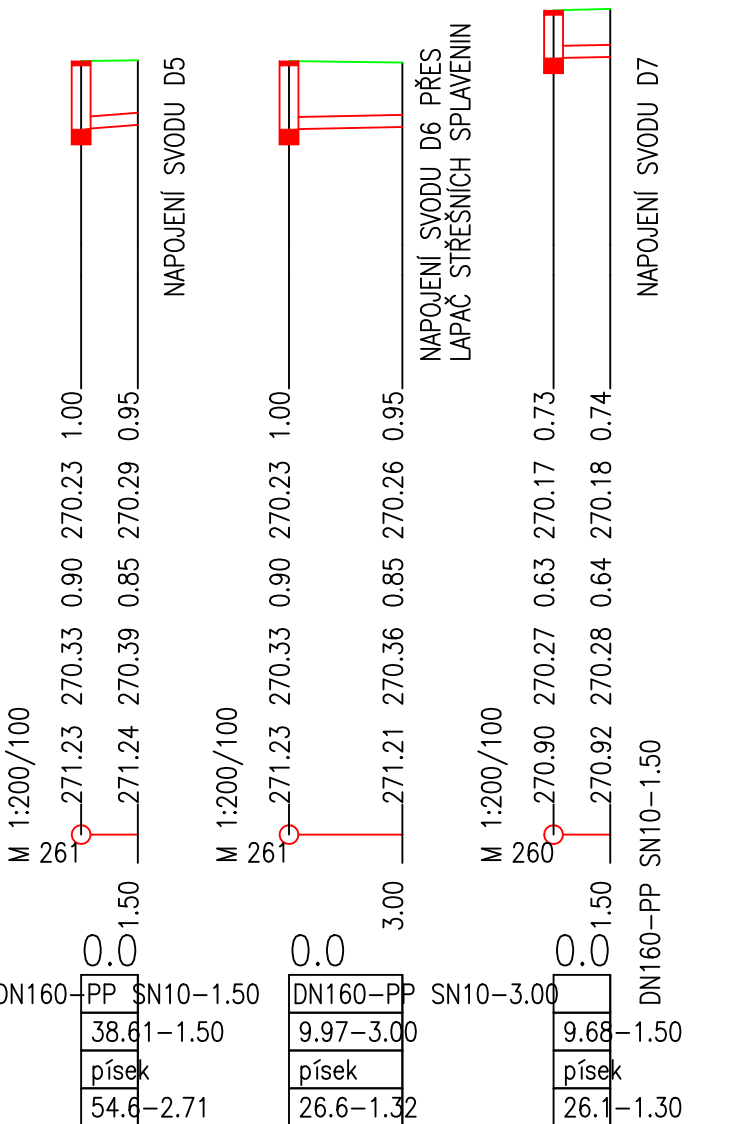

ULOŽENÍ POTRUBÍ

a) V KOMUNIKACI
(neuplatňuje se)

b) VE VOLNÉM TERÉNU

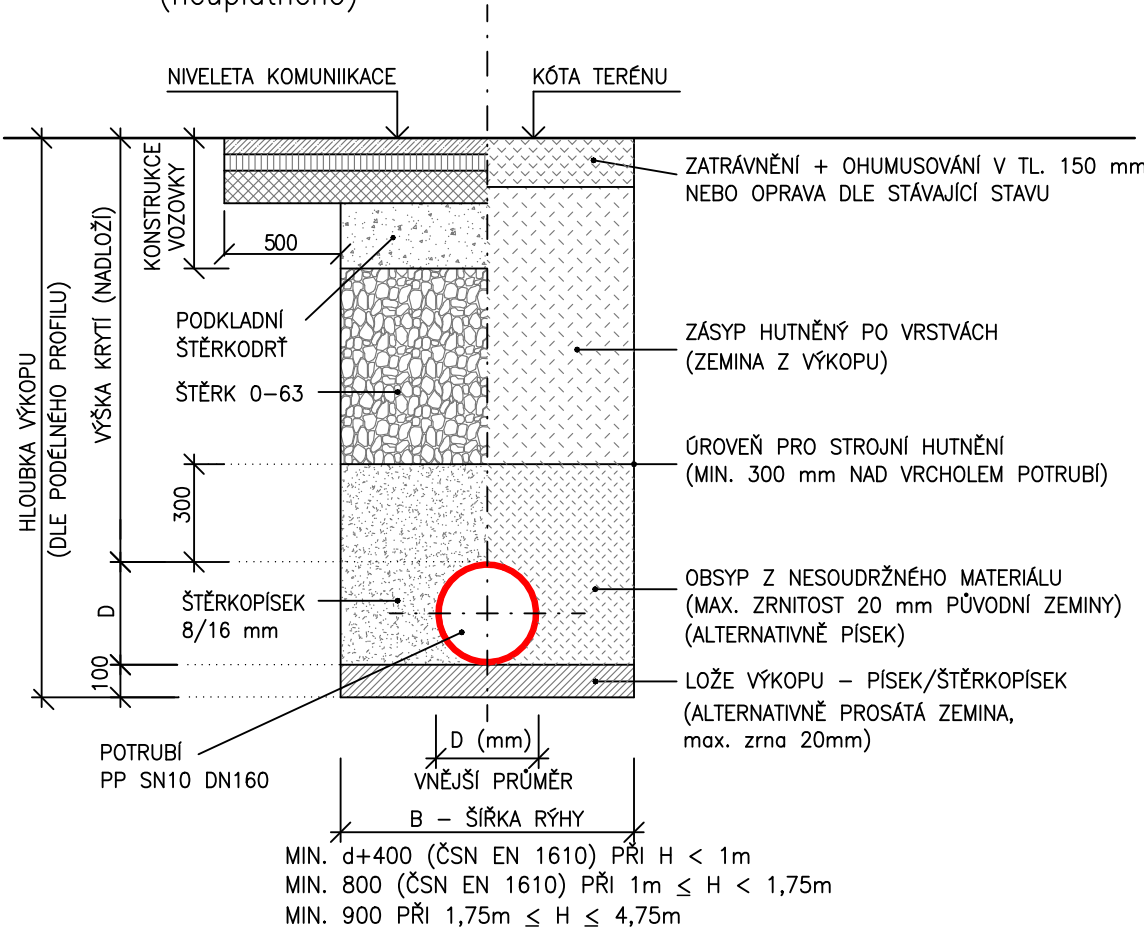

- PODROBNÝ POPIS UKLÁDÁNÍ POTRUBÍ DLE POKYNŮ VÝROBCE POTRUBÍ
- ZÁSYP BUDE HUTNĚN PO VRSTVÁCH MAX. 250 mm
- VÝKOPY OD HLoubKY 1,2 m BUDOU PAŽENY
- V ŠÍŘCE RÝHY NENÍ ZAHRNUTA VELIKOST KONSTRUKCE PŘÍPADNÉHO PAŽENÍ
- POTRUBÍ ZNAČENO JMENOVITÝM VNĚJŠÍM ROZMĚREM
- SOUBĚHY A KŘÍŽENÍ INŽENÝRSKÝCH SÍTÍ DLE ČSN 73 6005, ZÁROVEŇ NUTNO RESPEKTOVAT VYJÁDRĚNÍ VŠECH SPRÁVČŮ INŽENÝRSKÝCH SÍTÍ!
- PŘED ZAHÁJENÍM VÝKOPOVÝCH PRACÍ JE NUTNÉ PROVĚST VYTÝČENÍ PODZEMNÍCH SÍTÍ!

Investor Obec Bolatice	Zodpovědný projektant Ing. Jiří Jurečka	
Místo stavby/Kraj: Bolatice/MSSK	Vypracoval Ing. Vojtěch Štíma	
Akce: STAVEBNÍ ÚPRAVY, PŘÍSTAVBA A NÁSTAVBA OBJEKTU ŠATEN A ZÁZEMÍ PRO SPORTOVCE FK BOLATICE	J&J studio - inženýrské sítě s.r.o. U Náhonu 2832/6, 746 01 Opava IČ: 26864169, DIČ: CZ26864169	
Číslo zakázky: 026/2021	Stupeň: DUR+DSP+DPS	
Datum: 06/2021	Formát: 4x4	
Obsah: Podélný profil dešťové kanalizace	Měřítko: 1:200/100	Výkres č.: D.2-03