




ŘEZ A-A'

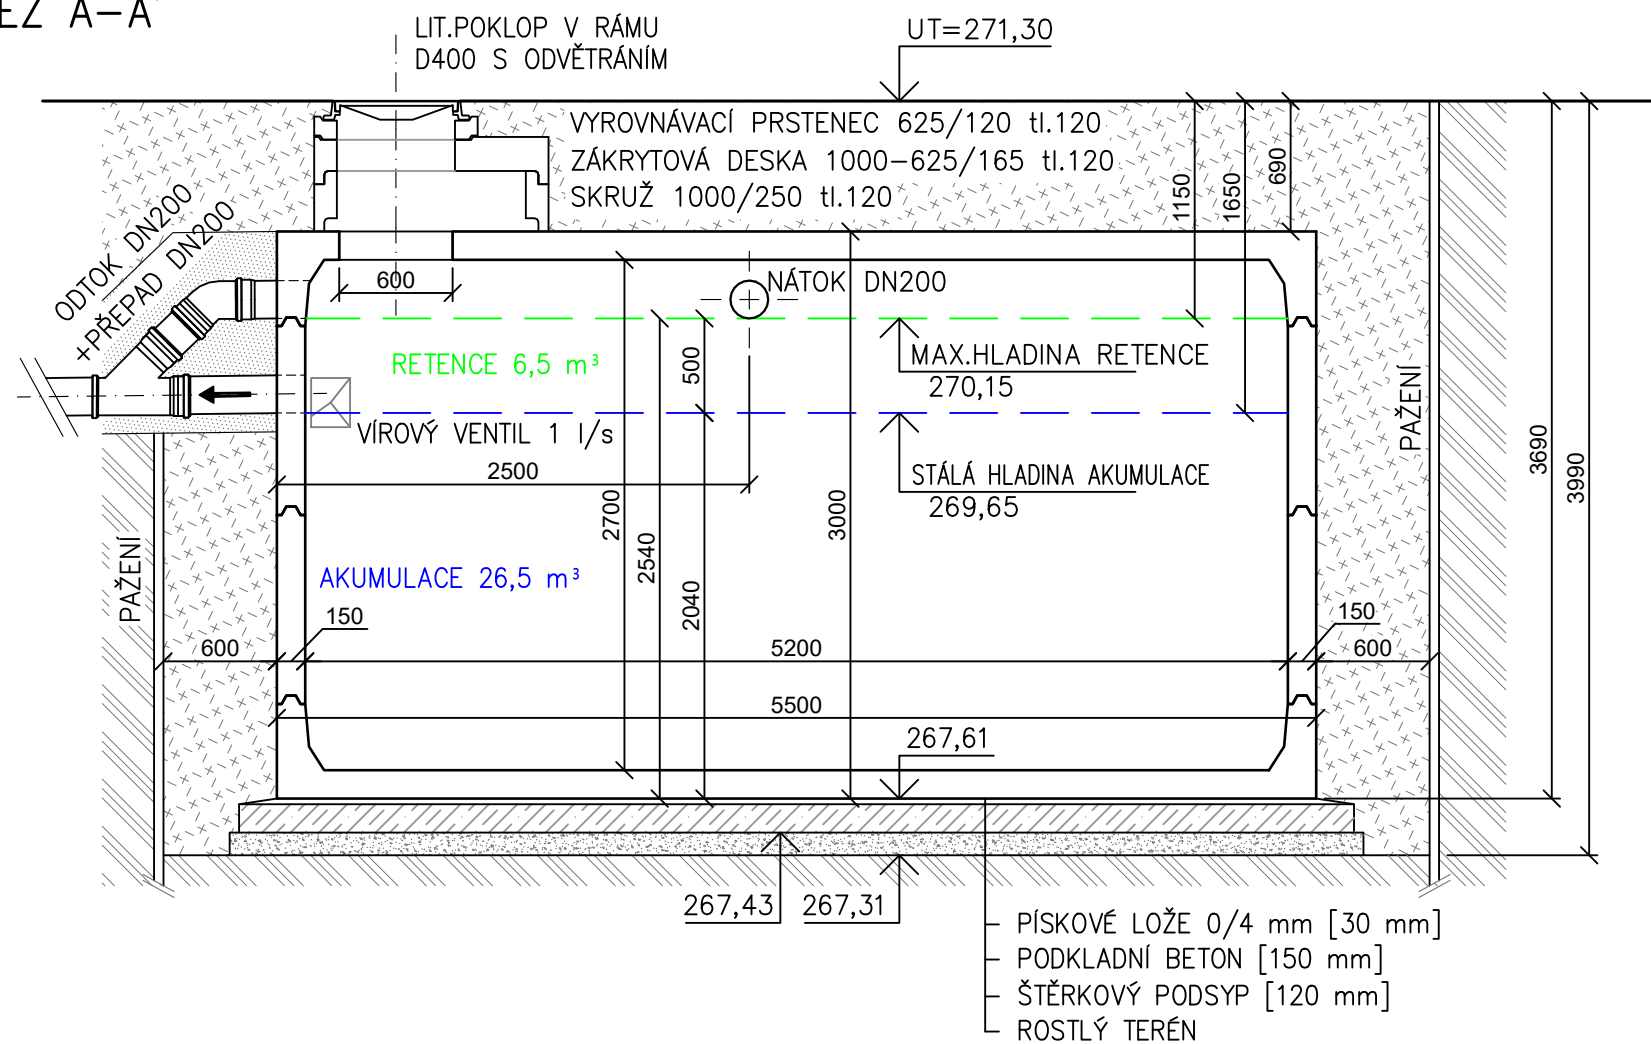


PUDORYS

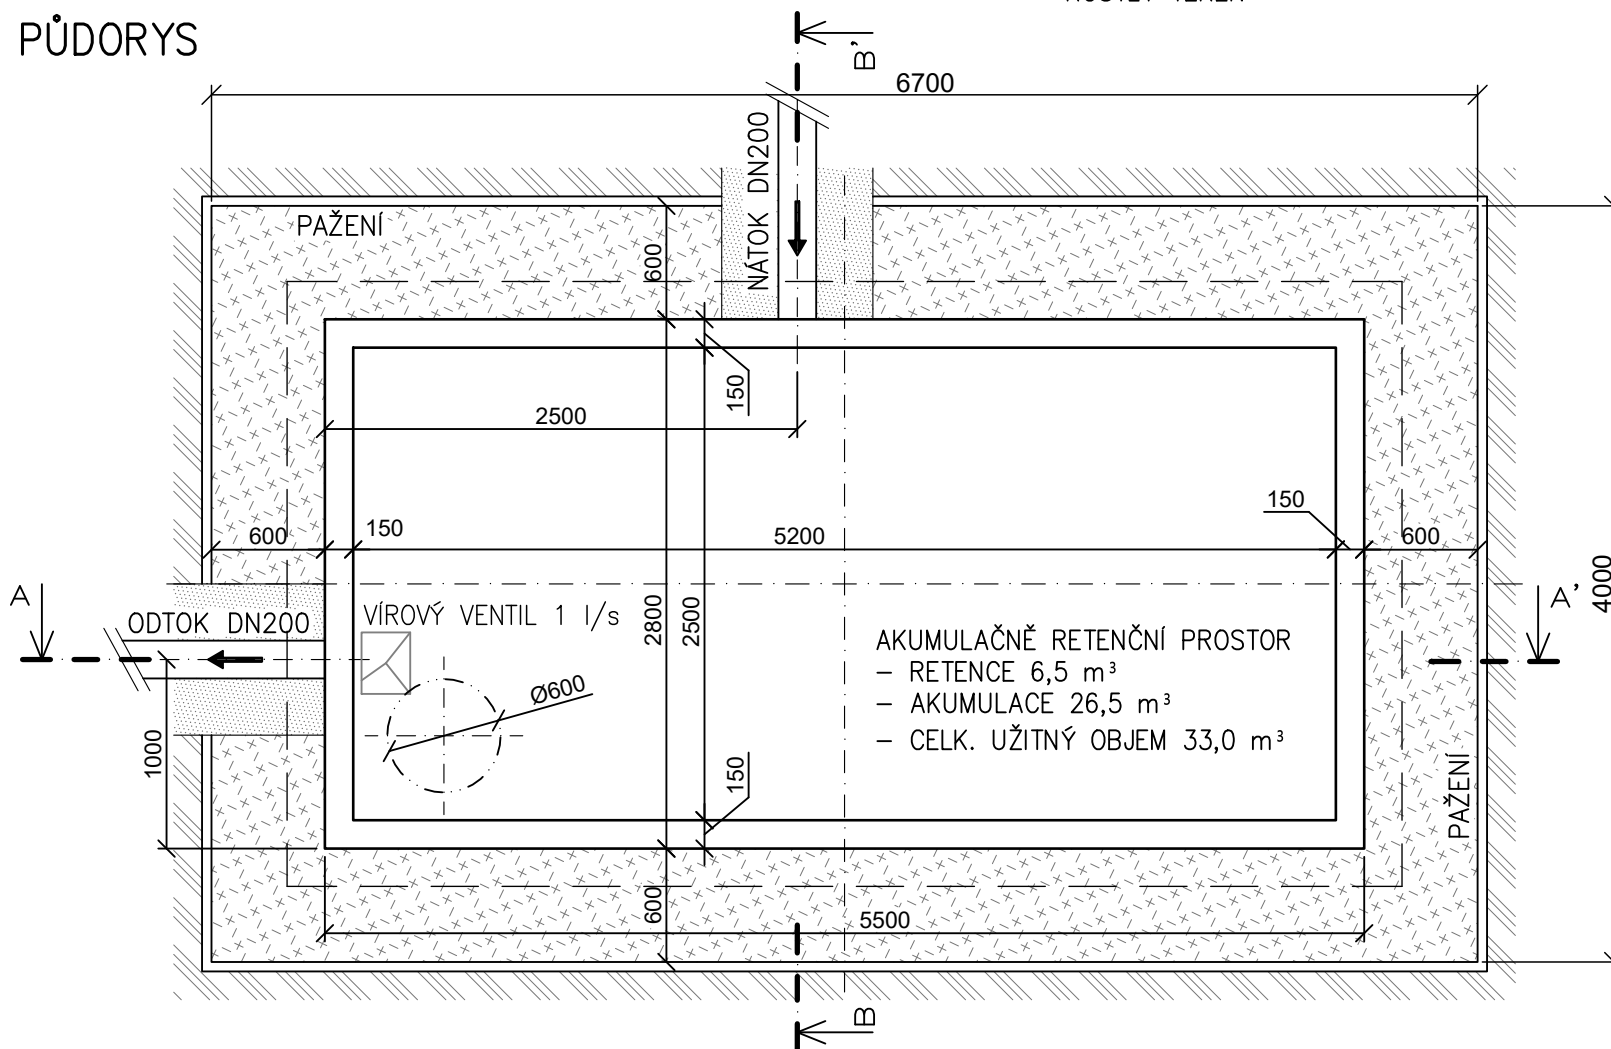

ŘEZ B-B'

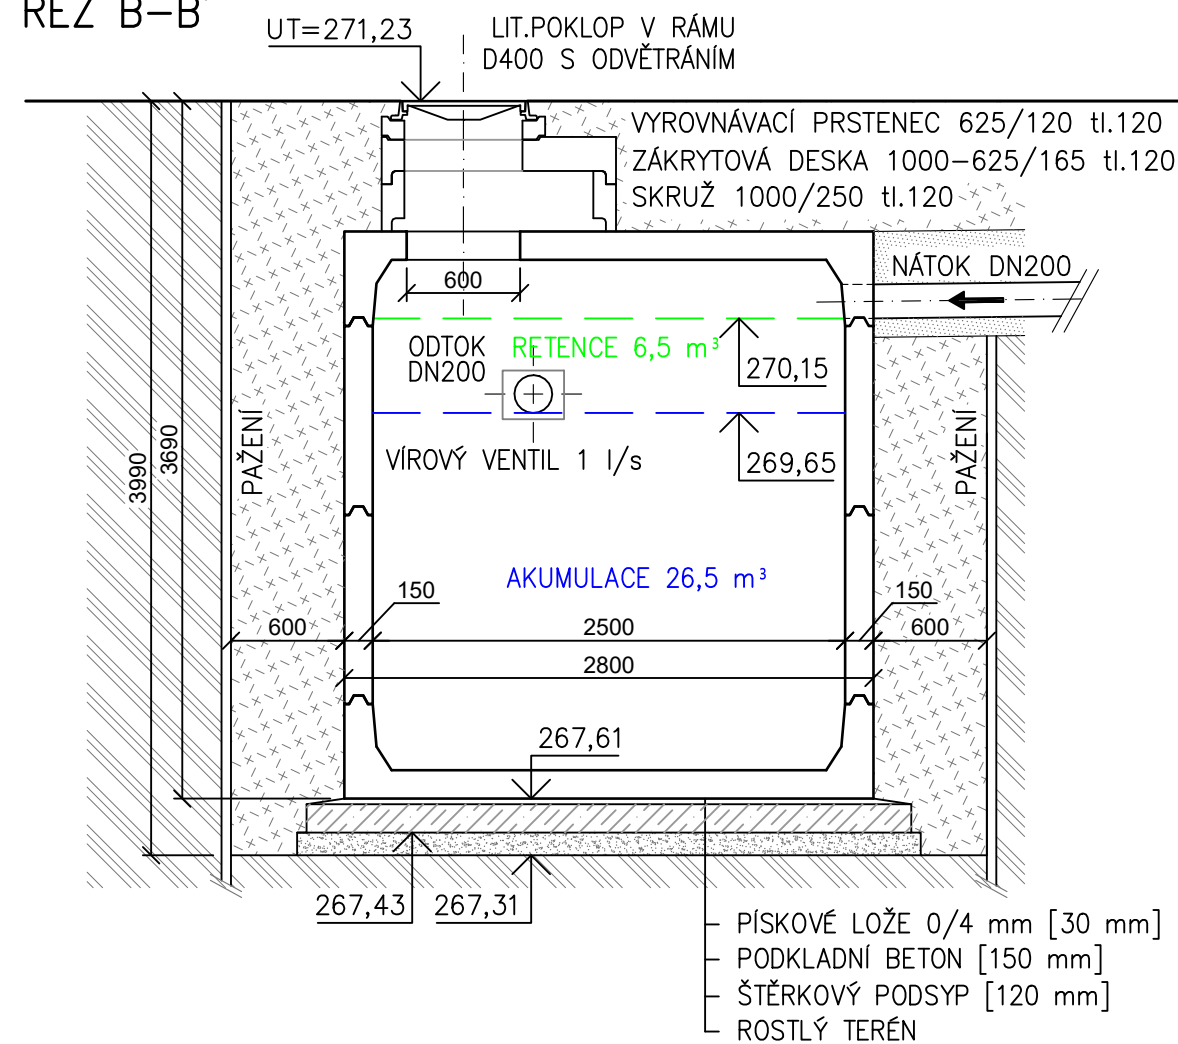

LEGENDA MATERIÁLŮ

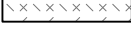- | | |
|---|-----------------------------|
|  | PŮVODNÍ ZEMINA |
|  | OBSYP VÝKOPKEM |
|  | ŠTĚRKOVÝ PODSYP |
|  | PÍSKOVÝ OBSYP/ZÁSYP POTRUBÍ |

Investor
Obec Bolatice

Zodpovědný projektant
Ing. Jiří Jurečka

Místo stavby/Kraj:
Bolatice/MSSK

Vypracoval
Ing. Vojtěch Šíma

Akce:

STAVEBNÍ ÚPRAVY, PŘÍSTAVBA A NÁSTAVBA OBJEKTU ŠATEN A ZÁZEMÍ PRO SPORTOVCE FK BOLATICE

D.2 – DOKUMENTACE TECHNICKÝCH A TECHNOLOGICKÝCH ZAŘÍZENÍ (VENKOVNÍ ROZVODY)

Obsah:

Akumulačně retenční nádrž

J&J STUDIO
INŽENÝRSKÉ SÍTĚ

J&J studio - inženýrské sítě s.r.o.
U Náhonu 2832/6, 746 01 Opava
IČ: 26864169, DIČ: CZ26864169

Číslo zakázky: 026/2021 Stupeň: DUR+DSP+DPS

Datum:	Formát:
06/2021	A3

Měřítko: Výkres č.:
1: 40 D.2-04