



ŘEZ

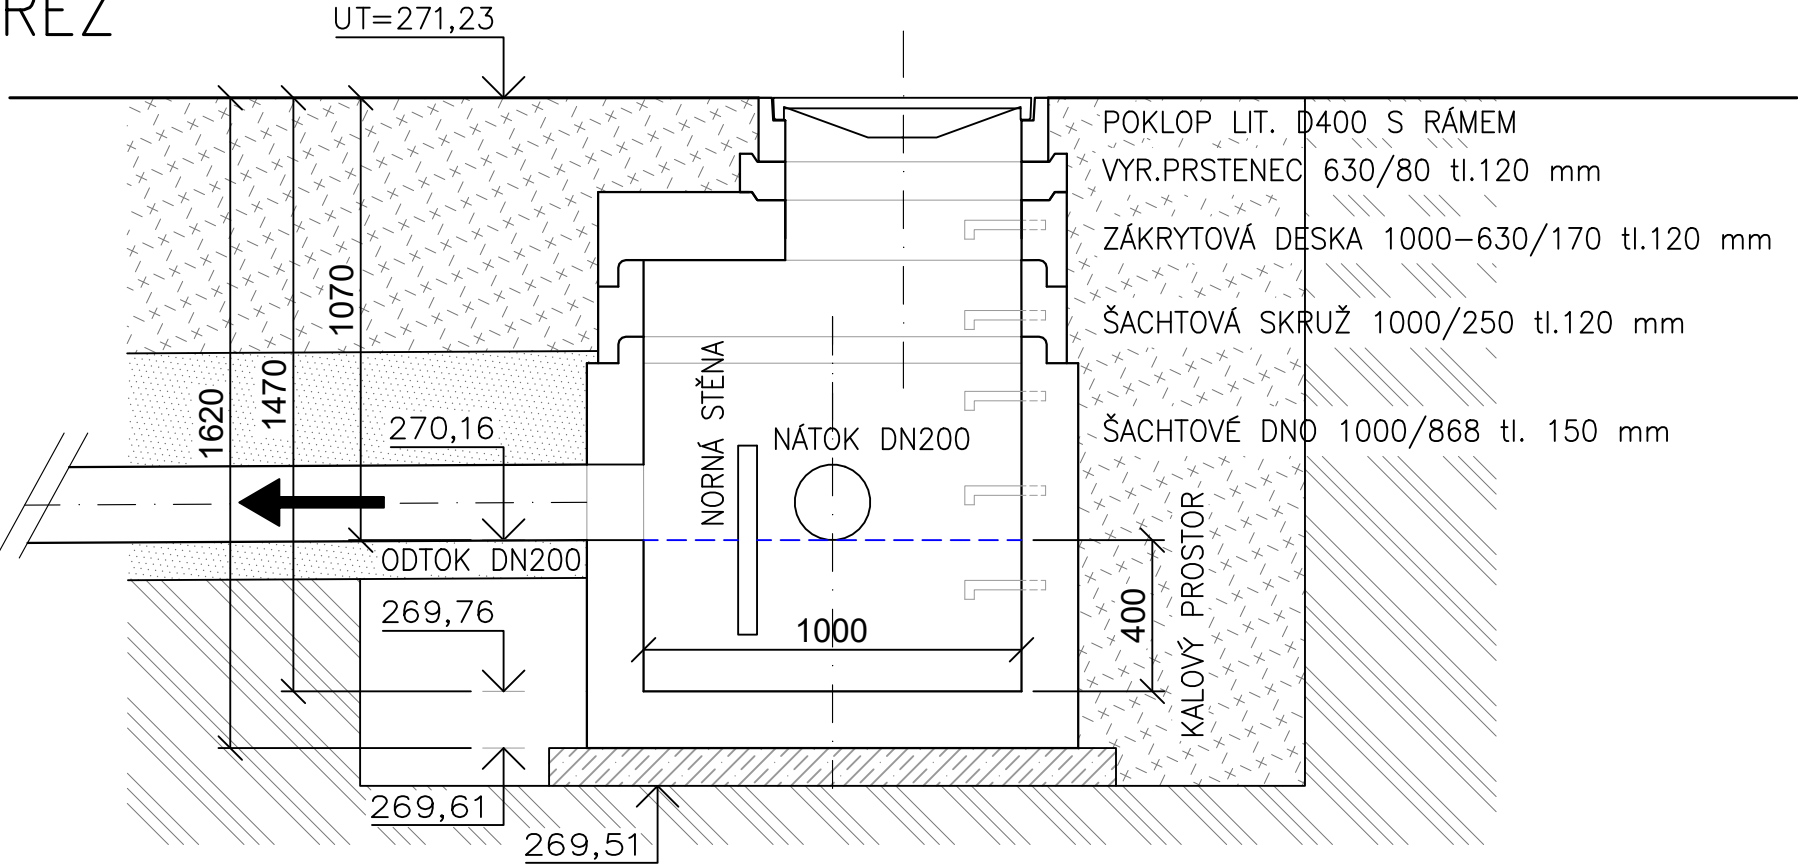

LEGENDA MATERIÁLŮ

- PŮVODNÍ ZEMINA
- OBSYP VÝKOPKEM
- PODKLADNÍ BETON C 8/10
- PÍSKOVÝ OBSYP/ZÁSYP POTRUBÍ

PŮDORYS

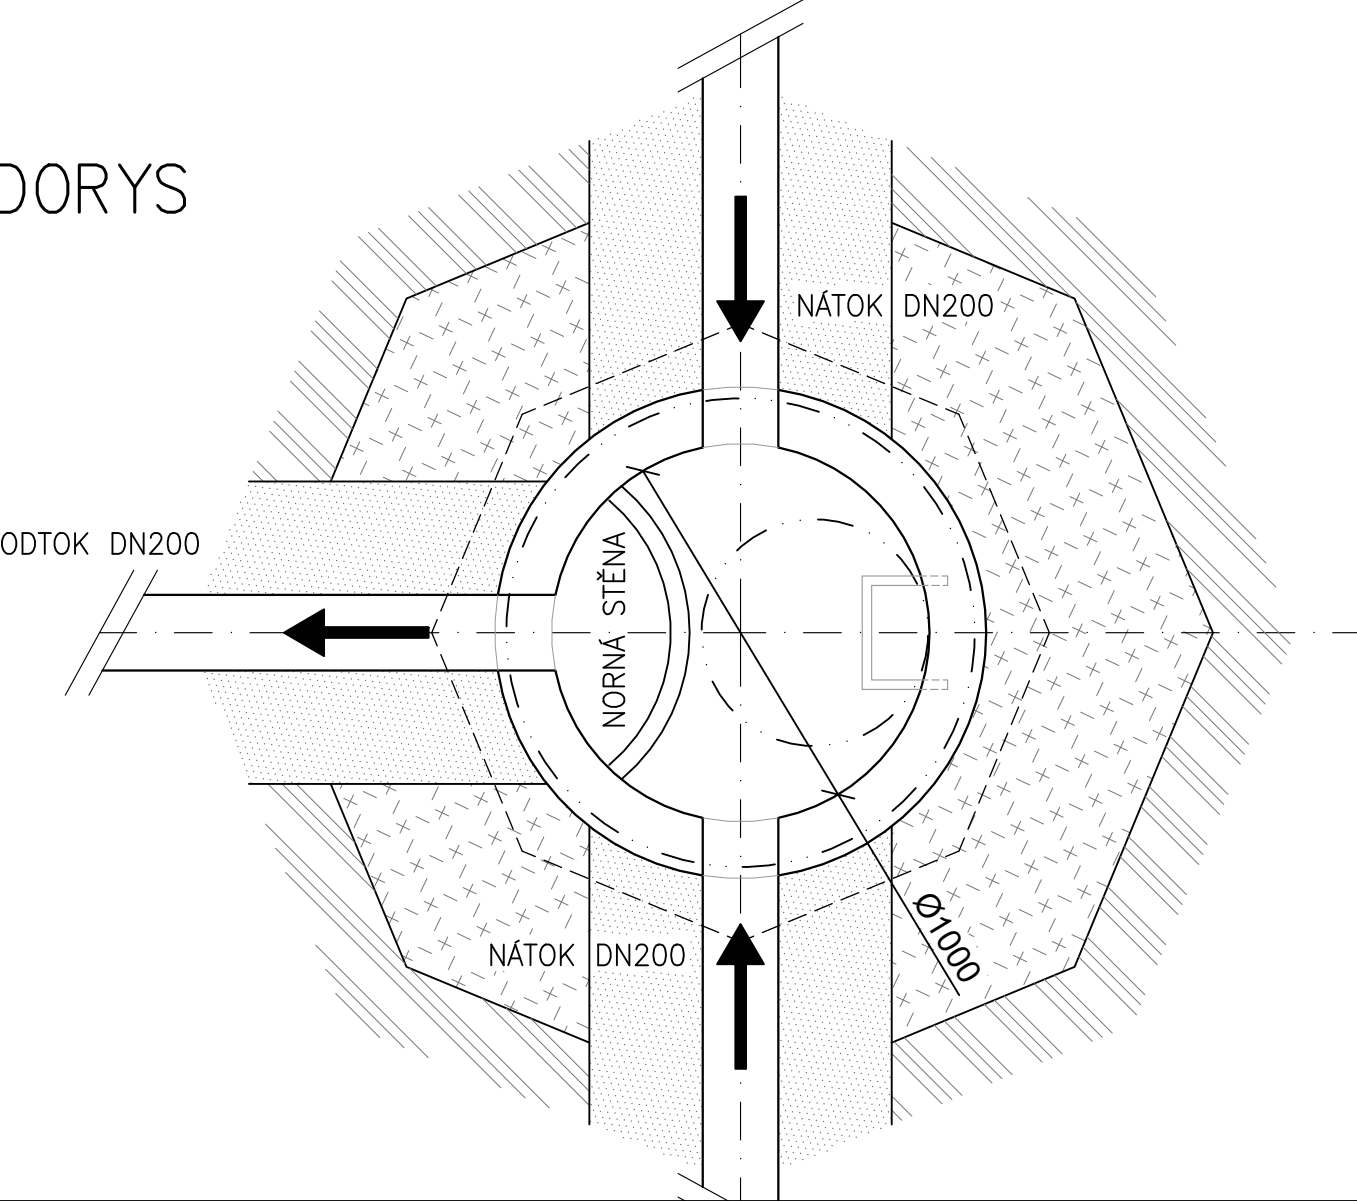

|   |                                            |                                                                                       |
|---|--------------------------------------------|---------------------------------------------------------------------------------------|
| Investor<br>Obec Bolatice                                                                                  | Zodpovědný projektant<br>Ing. Jiří Jurečka |  |
| Místo stavby/Kraj:<br>Bolatice/MSSK                                                                        | Vypracoval<br>Ing. Vojtěch Šíma            |                                                                                       |
| Akce:<br><b>STAVEBNÍ ÚPRAVY, PŘÍSTAVBA A NÁSTAVBA<br/>OBJEKTU ŠATEN A ZÁZEMÍ PRO SPORTOVCE FK BOLATICE</b> |                                            |                                                                                       |
| <b>D.2 – DOKUMENTACE TECHNICKÝCH<br/>A TECHNOLOGICKÝCH ZAŘÍZENÍ (VENKOVNÍ ROZVODY)</b>                     |                                            |                                                                                       |
| Obsah:<br>Betonová šachta DN1000 (DŠ1)                                                                     |                                            |                                                                                       |
| Číslo zakázky:<br>026/2021                                                                                 |                                            | Stupeň:<br>DUR+DSP+DPS                                                                |
| Datum:<br>06/2021                                                                                          |                                            | Formát:<br>A3                                                                         |
| Měřítko:<br>1:20                                                                                           |                                            | Výkres č.:<br>D.2-05                                                                  |