



KŘÍŽENÍ AREÁLOVÉ DEŠŤOVÉ KAN. S STL PLYNOVODNÍ PŘÍPOJKOU


PODÉLNÝ ŘEZ

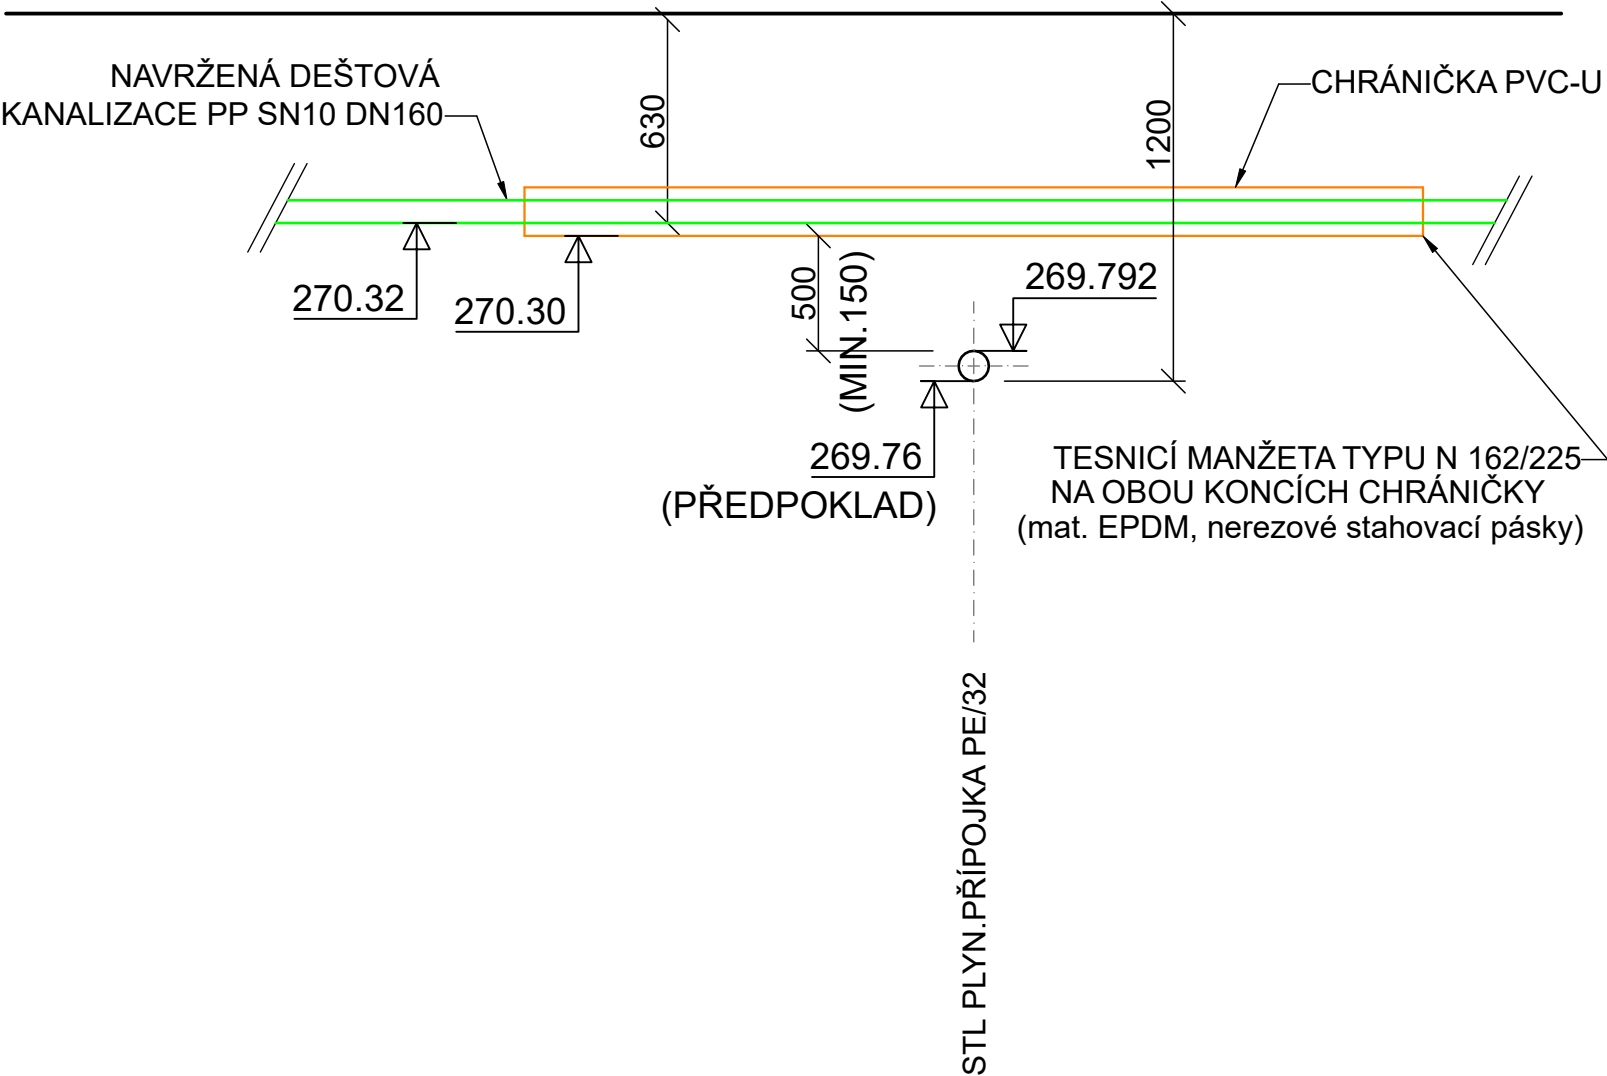

PŮDORYS

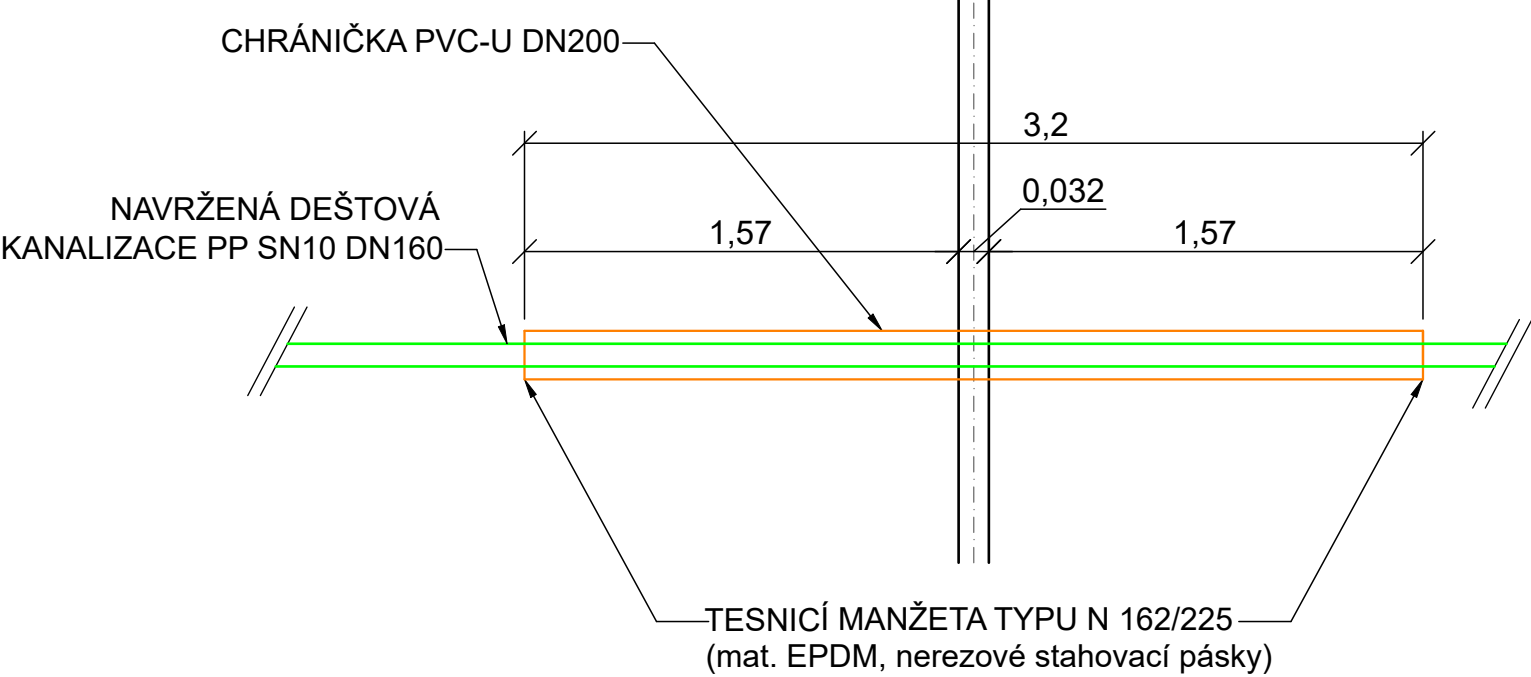

DETAIL KONCE CHRÁNIČKY (M=1:2)

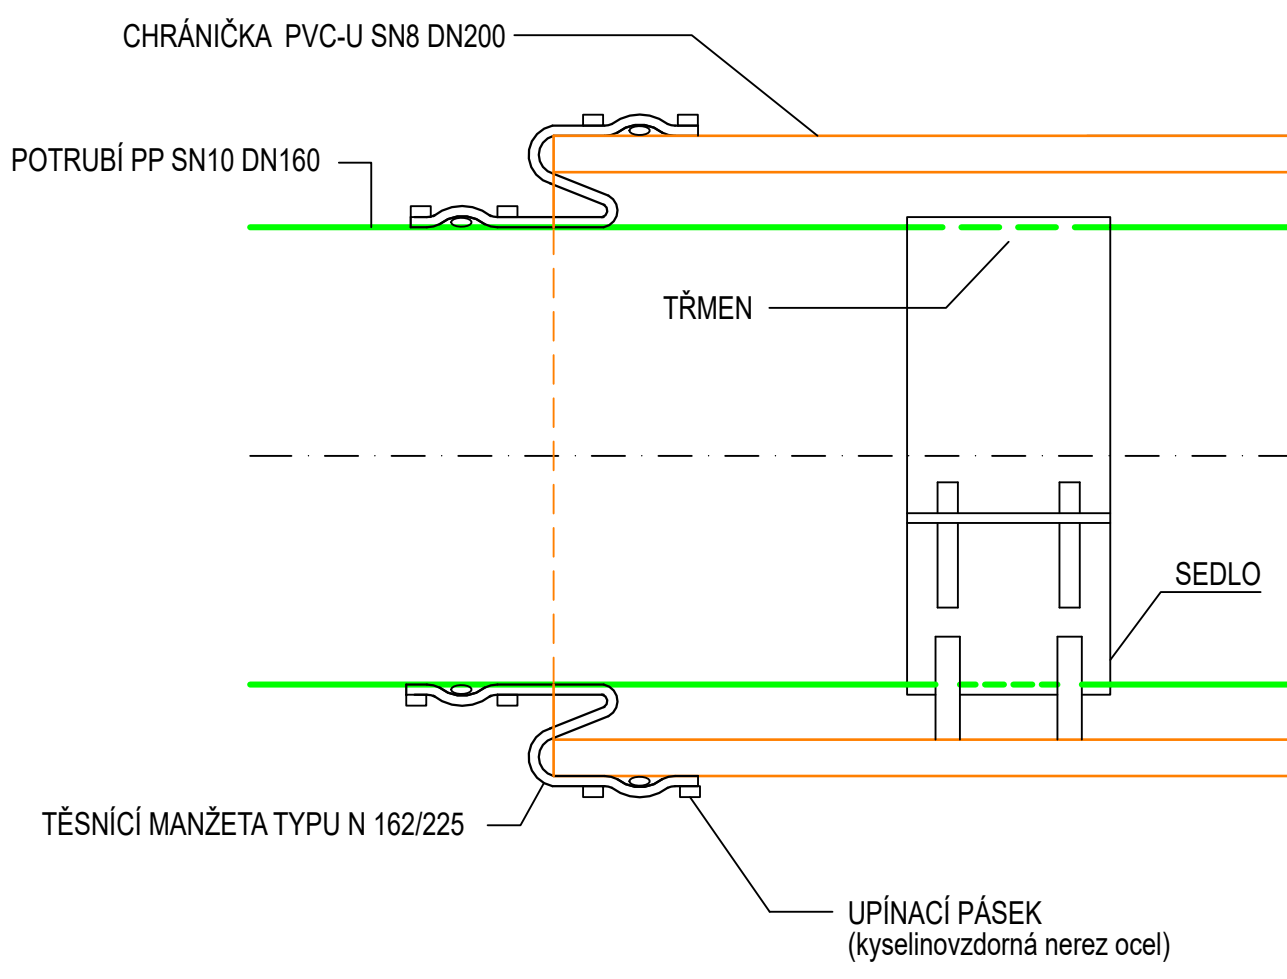

Investor	Zodpovědný projektant
Obec Bolatice	Ing. Jiří Jurečka
Místo stavby/Kraj:	Vypracoval
Bolatice/MSSK	Ing. Vojtěch Šíma
Akce:	
STAVEBNÍ ÚPRAVY, PŘÍSTAVBA A NÁSTAVBA OBJEKTU ŠATEN A ZÁZEMÍ PRO SPORTOVCE FK BOLATICE	
D.2 – DOKUMENTACE TECHNICKÝCH A TECHNOLOGICKÝCH ZAŘÍZENÍ (VENKOVNÍ ROZVODY)	
Obsah:	Chránička dešťové kanalizace

J&J STUDIO INŽENÝRSKÉ SÍTĚ	
J&J studio - inženýrské sítě s.r.o. U Náhonu 2832/6, 746 01 Opava IČ: 26864169, DIČ: CZ26864169	
Číslo zakázky:	Stupeň:
026/2021	DUR+DSP+DPS
Datum:	Formát:
06/2021	A3
Měřítko:	Výkres č.:
–	D.2–06