



ZÁLIVKOVÁ VÝZTUŽ

1. ULOŽENÍ NA OBVODOVÉ ZDI

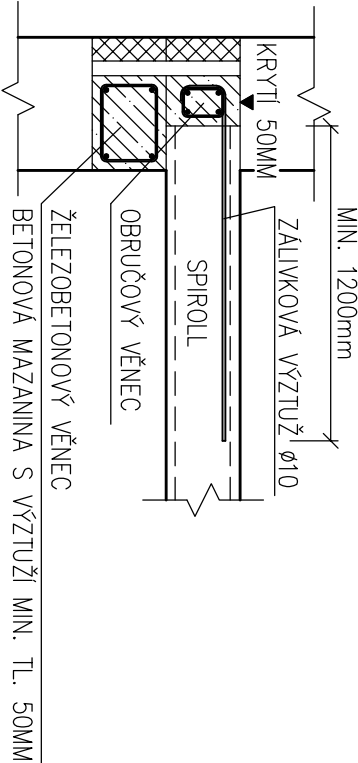


UPOZORNĚNÍ: V ÚROVNI PANELŮ JE NUTNÉ PROVÉST OBRUČOVÝ ZTUŽUJÍCÍ VĚNEC, KTERÝ ZABEZPEČÍ DÍLCE PROTI POSUNU!

2. ULOŽENÍ NA STŘEDOVÉ ZDI S PRŮBĚŽNÝMI SPÁRAMI PANELŮ V OBOU POLÍCH

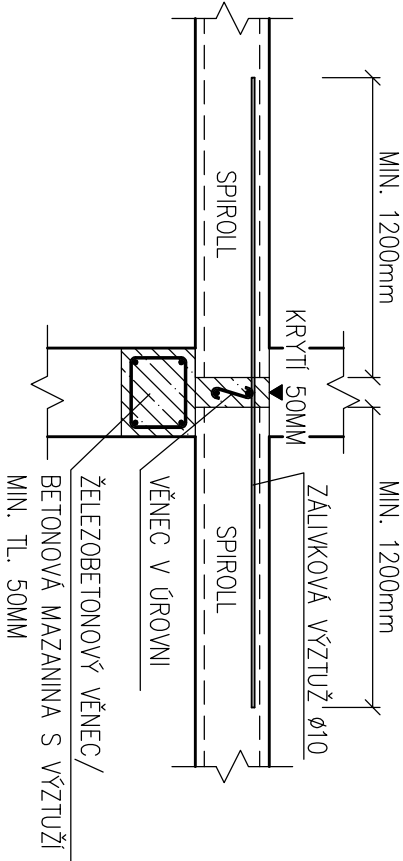


UPOZORNĚNÍ: S OHLEDEM NA TL. ZDIVA A PROSTORU PRO PROVEDENÍ VĚNCE V ÚROVNI STROPU, DOPORUČUJEME PROVÉST ŽELEZOBETONOVÝ VĚNEC I POD.

3. ULOŽENÍ NA STŘEDOVÉ ZDI NEPRŮBĚŽNÉ SPÁRY PANELŮ V OBOU POLÍCH

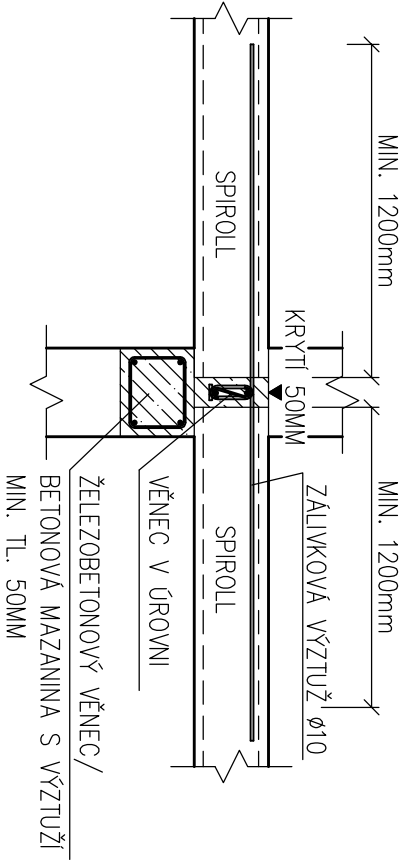


4. ULOŽENÍ NA STŘEDOVÉ ZDI PRŮBĚŽNÉ SPÁRY PANELŮ V OBOU POLÍCH S ULOŽENÍM NA ZDIVO TL.200 – TZV. "NA SRAZ"

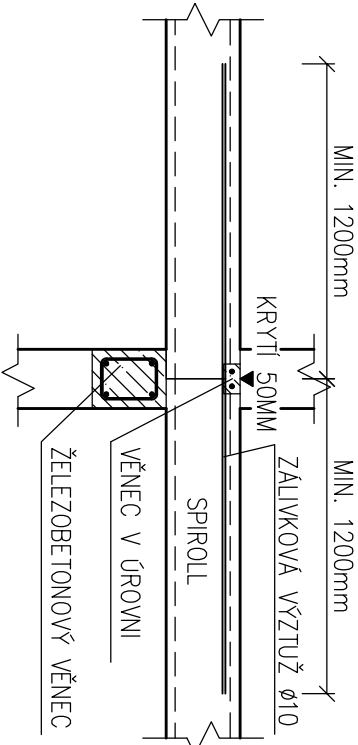


ORIENTAČNÍ ŘEŠENÍ ZÁLIVKOVÉ VÝZTUŽE


ŘEZ STŘEDOVÁ NOSNÁ ZEDĚ PRŮBĚŽNÉ SPÁRY PANELŮ V OBOU POLÍCH

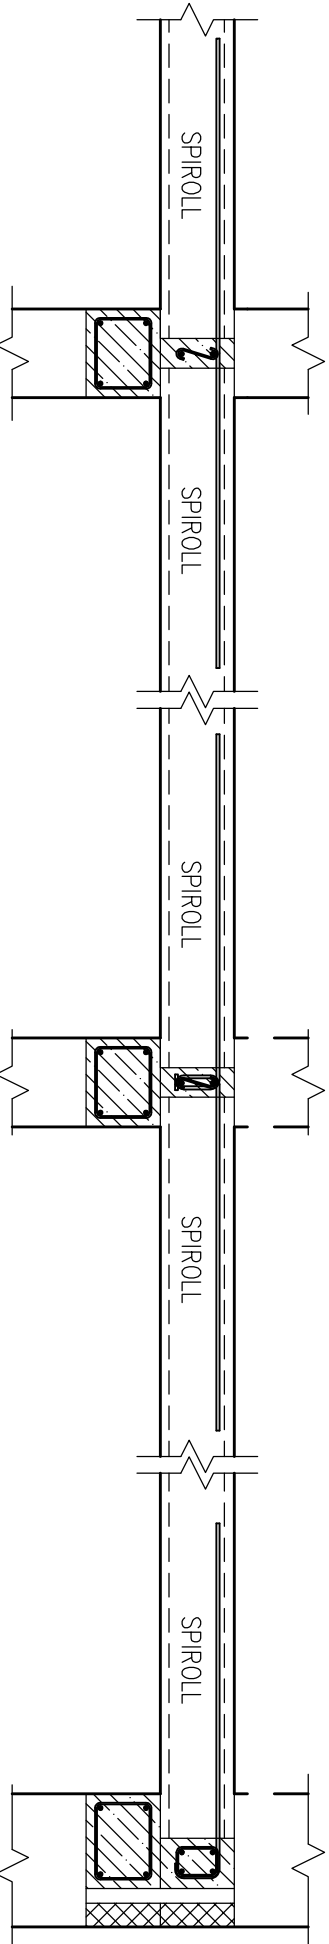

ŘEZ STŘEDOVÁ NOSNÁ ZEDĚ NEPRŮBĚŽNÉ SPÁRY PANELŮ V OBOU POLÍCH

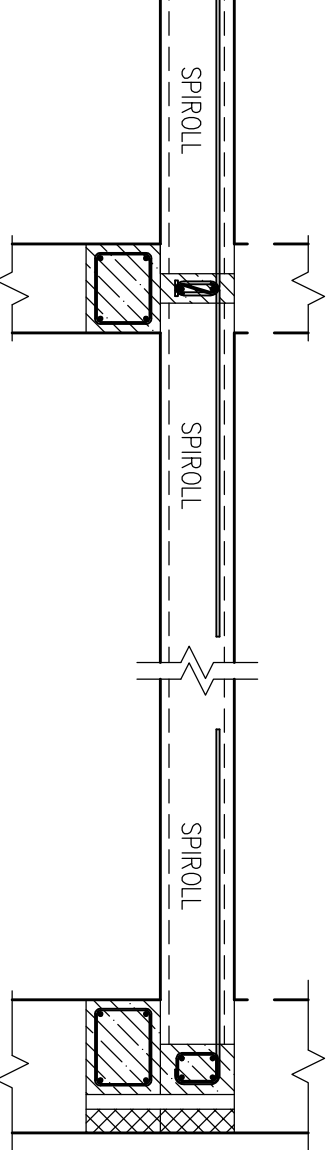


ŘEZ OBVODOVÁ ZEDĚ

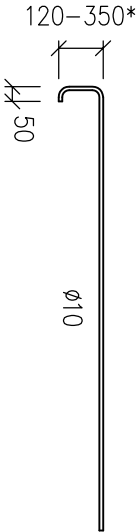


ZÁLIVKOVÁ VÝZTUŽ

* tl. panelů 200mm – 120mm
tl. panelů 250mm – 150mm
tl. panelů 265mm – 150mm
tl. panelů 320mm – 200mm
tl. panelů 400mm – 250mm
tl. panelů 500mm – 350mm


DETAIL 1

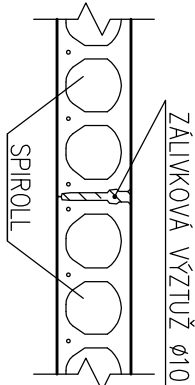

PŮDORYS

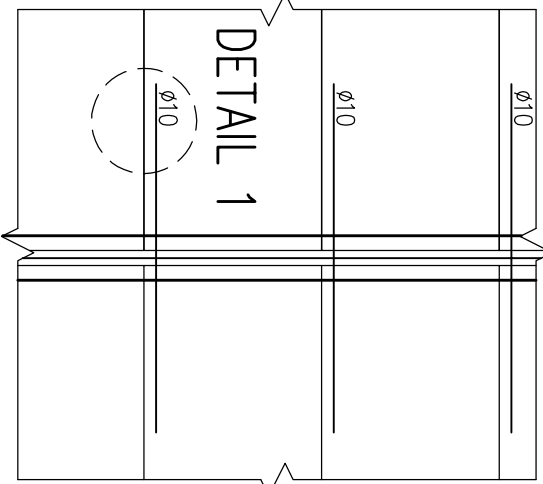

SPIROLL

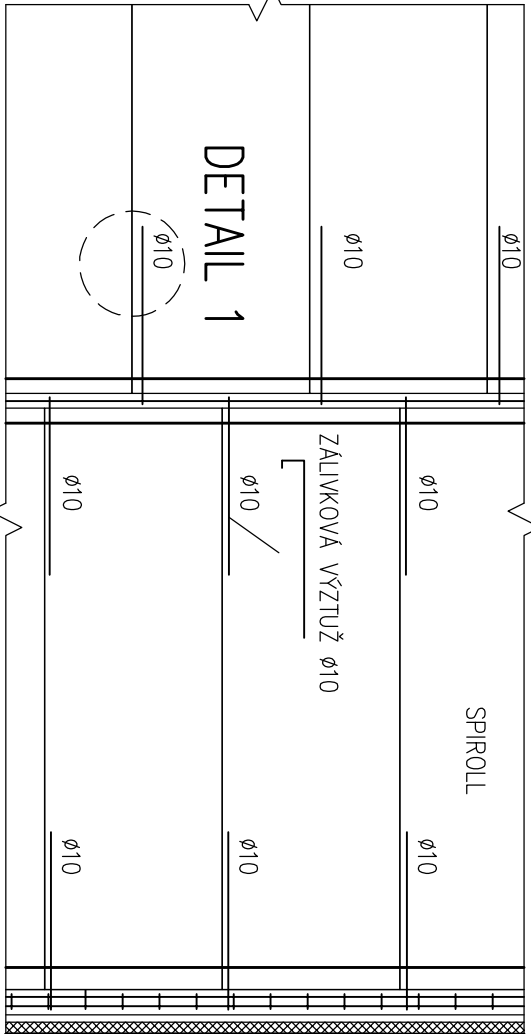

ZÁLIVKOVOU VÝZTUŽ ZAHAKNOUT ZA VĚNCOVOU VÝZTUŽ MEZI PANELY

-ŘEŠENÍ ZÁLIVKOVÉ VÝZTUŽE A OBRUČOVÉHO VĚNCE JE POUZE ORIENTAČNÍ !

MUSÍ VYCHÁZET Z VÝPOČTU GLOBÁLNÍHO ZTUŽENÍ OBJEKTU! (ŘEŠÍ PROJEKTANT CELÉ STAVBY)



GOLDBECK Prefabecon s.r.o., Chruščínská 42, 285 71 Vidy • CZ

VYPRACOVAL: Nořák
GOLDBECK Prefabecon s.r.o.

DNE: 29.4.2020