



SITUAČNÍ VÝKRES - ZÁJMOVÉ ÚZEMÍ

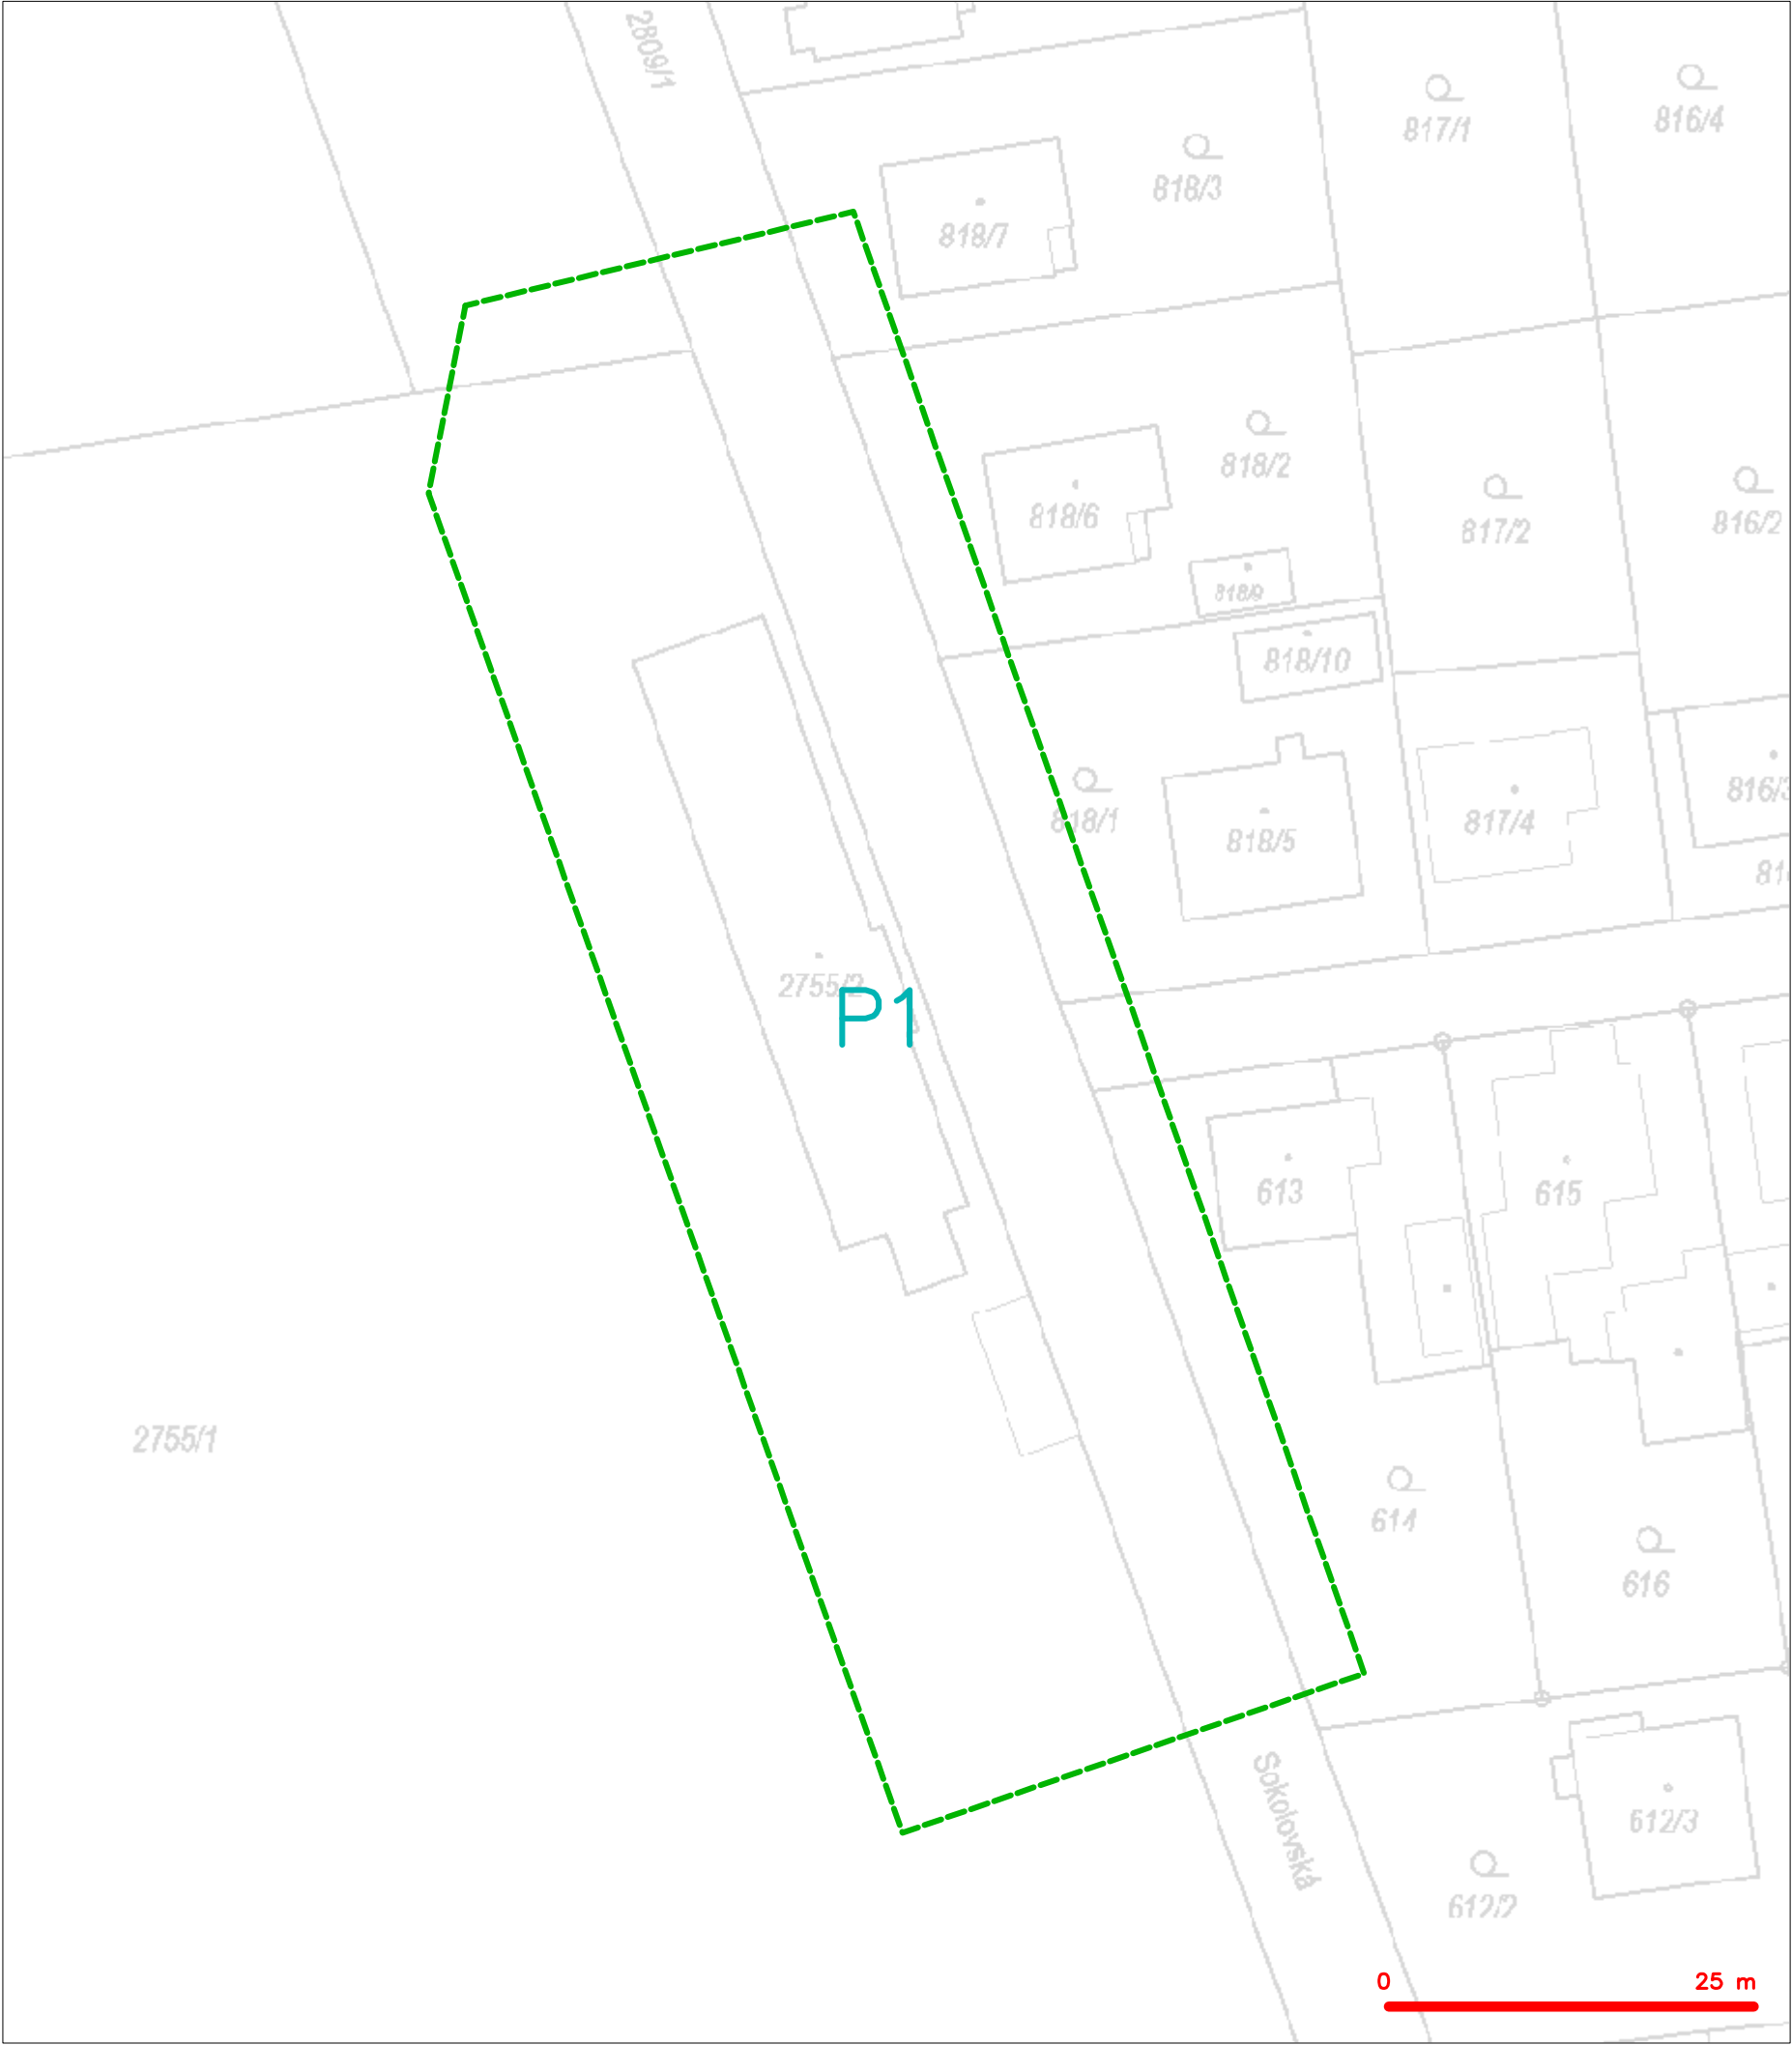

LEGENDA  
----- hranice zájmového území k vyjádření

  
CETIN a.s.  
Českomoravská 2510/19, Libeň  
190 00 Praha 9  
DIČ: CZ04084063  
102

SITUAČNÍ VÝKRES - POLYGON 1

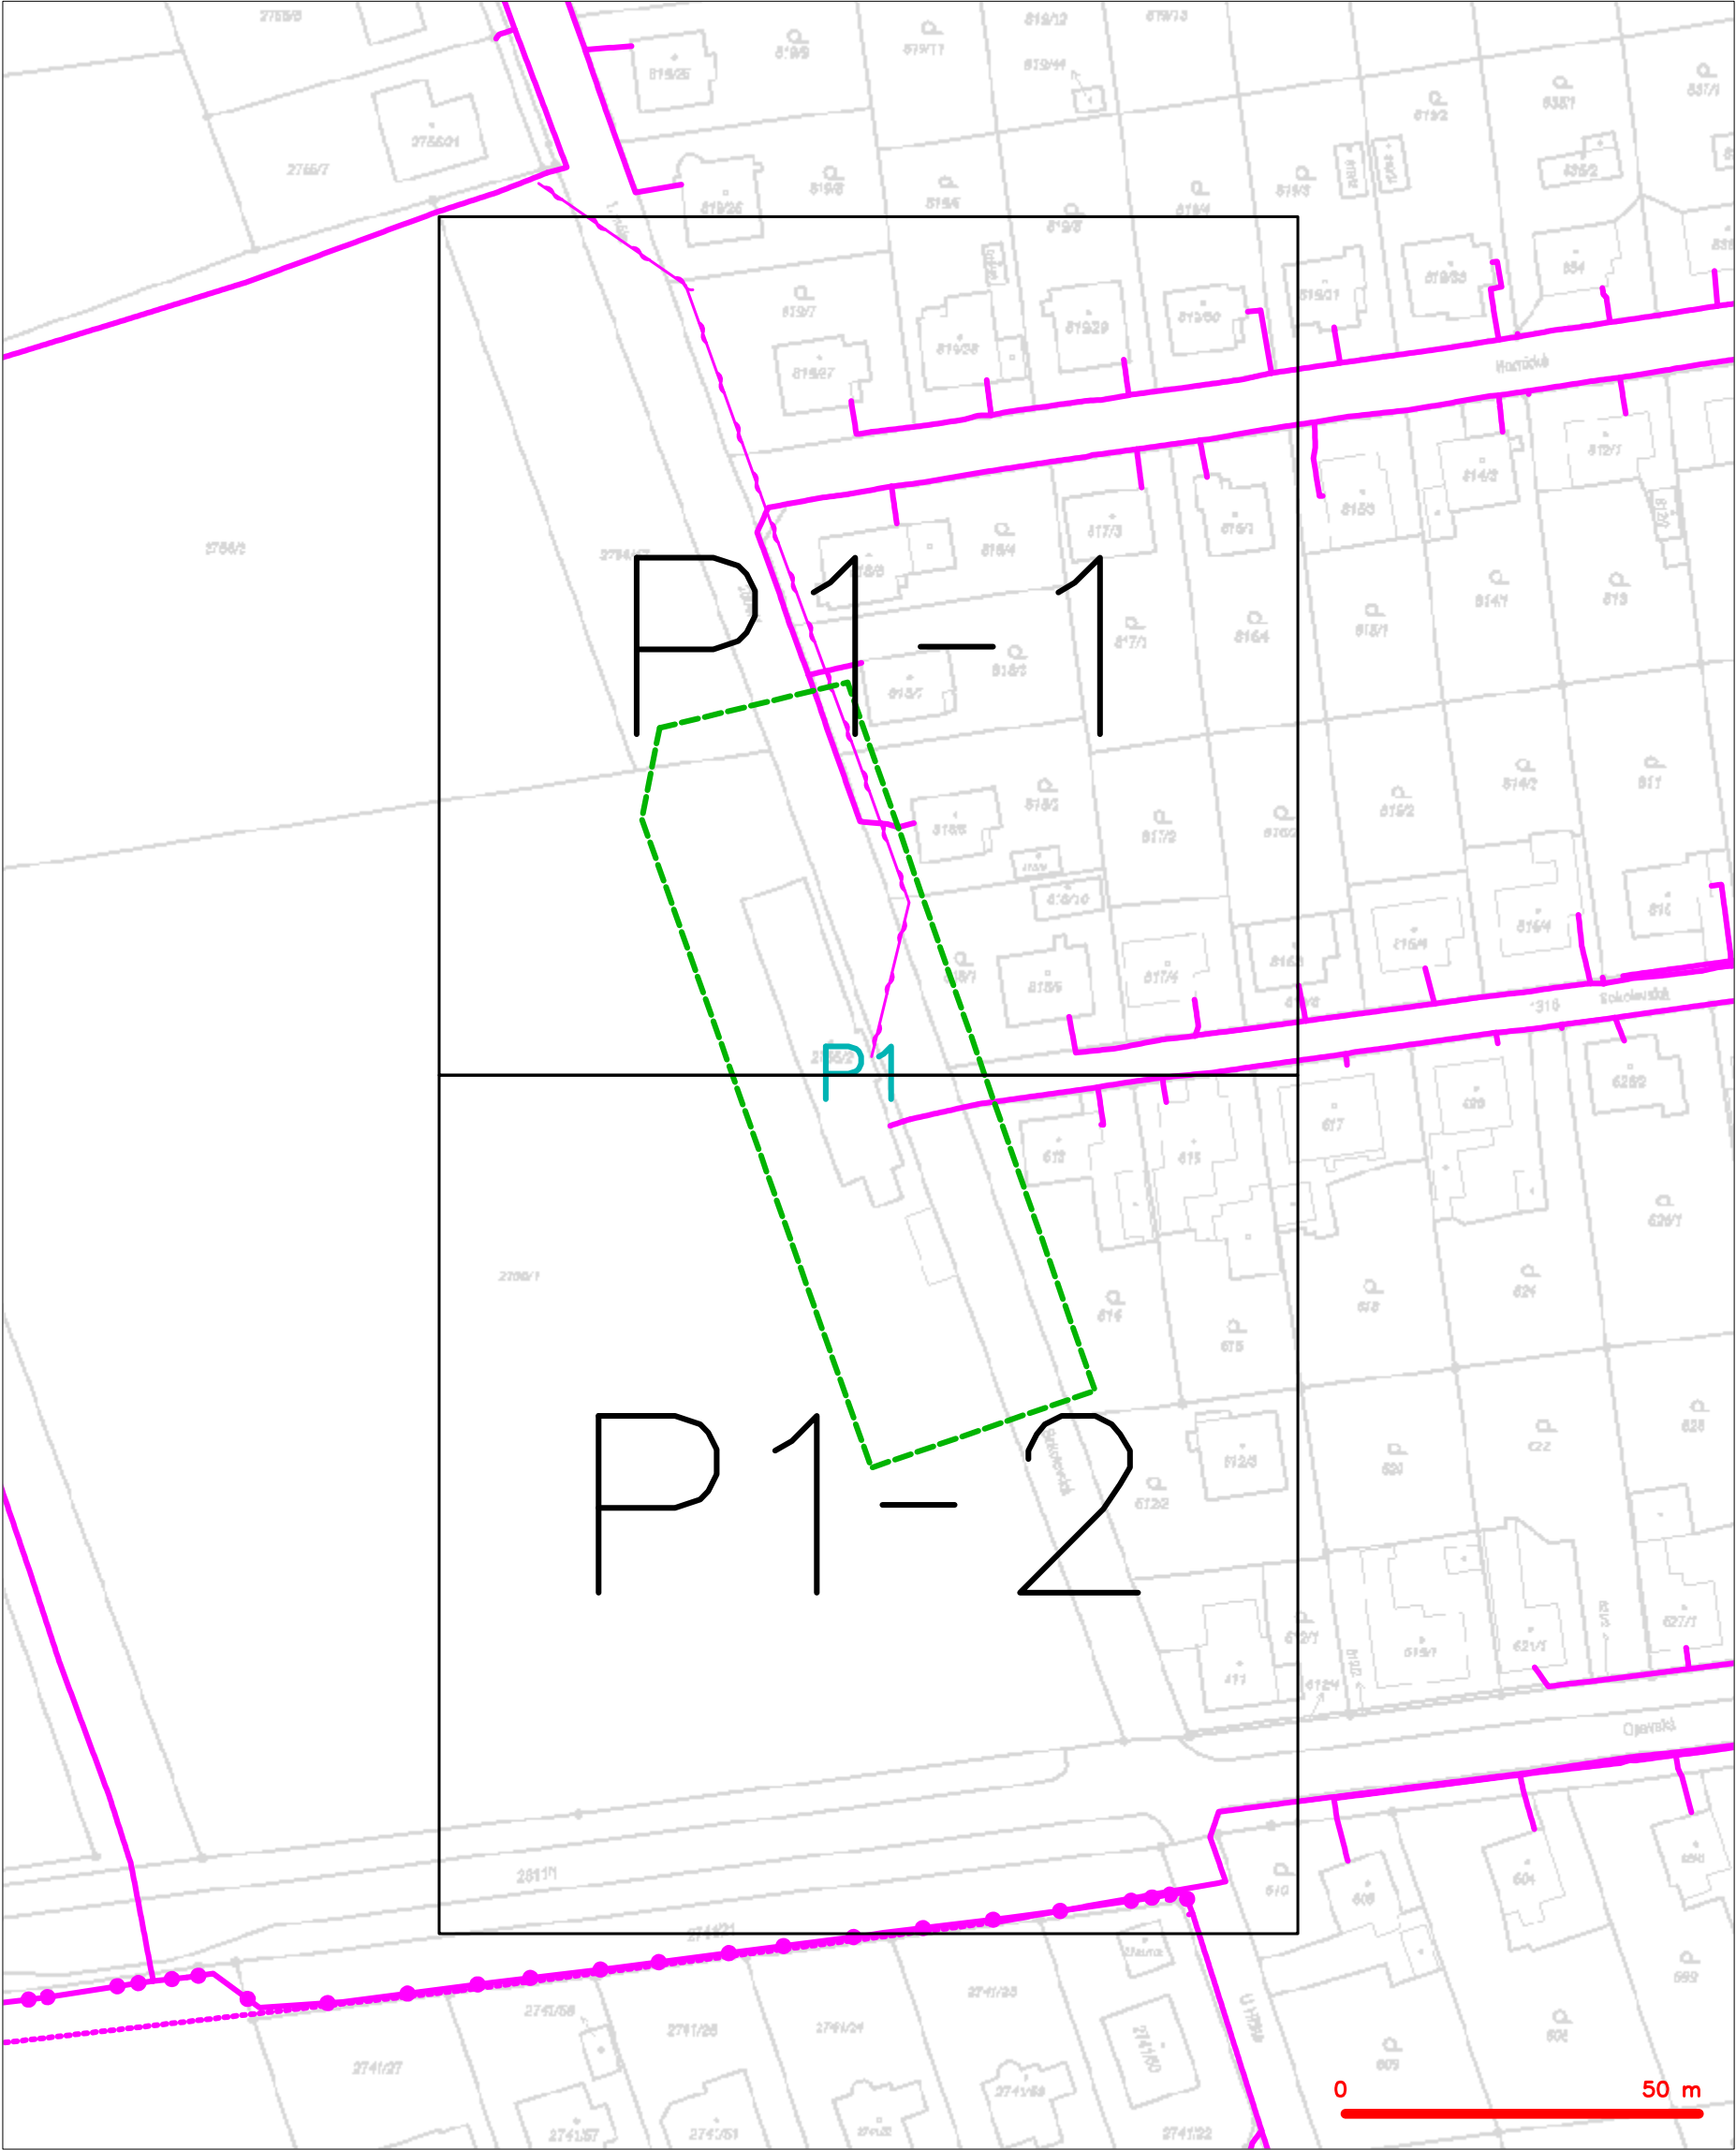

|           |                                               |           |                                                 |
|-----------|-----------------------------------------------|-----------|-------------------------------------------------|
| — — — — — | hranice zájmového území k vyjádření           | — — — — — | nezaměřený průběh optického kabelu, HDPE trubky |
| — — — — — | NV přípojka, území s NV přípojkou CETIN       | — — — — — | nebo souběh optického a metalického kabelu      |
| — — — — — | zaměřený průběh metalického kabelu            | — — — — — | radiové sítě, ochranné pásmo radiové sítě       |
| — — — — — | zaměřený průběh optického kabelu, HDPE trubky | — — — — — | nadzemní sítě                                   |
| — — — — — | nebo souběh optického a metalického kabelu    | — — — — — | neprováděné sítě                                |
| — — — — — | nezaměřený průběh metalického kabelu          | — — — — — | podzemní sítě cizí                              |
| — — — — — | nadzemní sítě cizí                            | — — — — — | sítě s NV                                       |


# SITUAČNÍ VÝKRES - POLYGON 1, list kladu P1-1



## LEGENDA

- hranice zájmového území k vyjádření
- NV přípojka, území s NV přípojkou CETIN
- zaměřený průběh metalického kabelu
- zaměřený průběh optického kabelu, HDPE trubky
- nebo souběh optického a metalického kabelu
- nezaměřený průběh metalického kabelu
- nadzemní síť cizí
- nezaměřený průběh optického kabelu, HDPE trubky
- nebo souběh optického a metalického kabelu
- radiové sítě, ochranné pásmo radiové sítě
- nadzemní síť
- neprovozované sítě
- podzemní síť cizí
- síť s NV
- [ ] === kolektor, kabelovod

**SITUAČNÍ VÝKRES - POLYGON 1, list kladu P1-2**

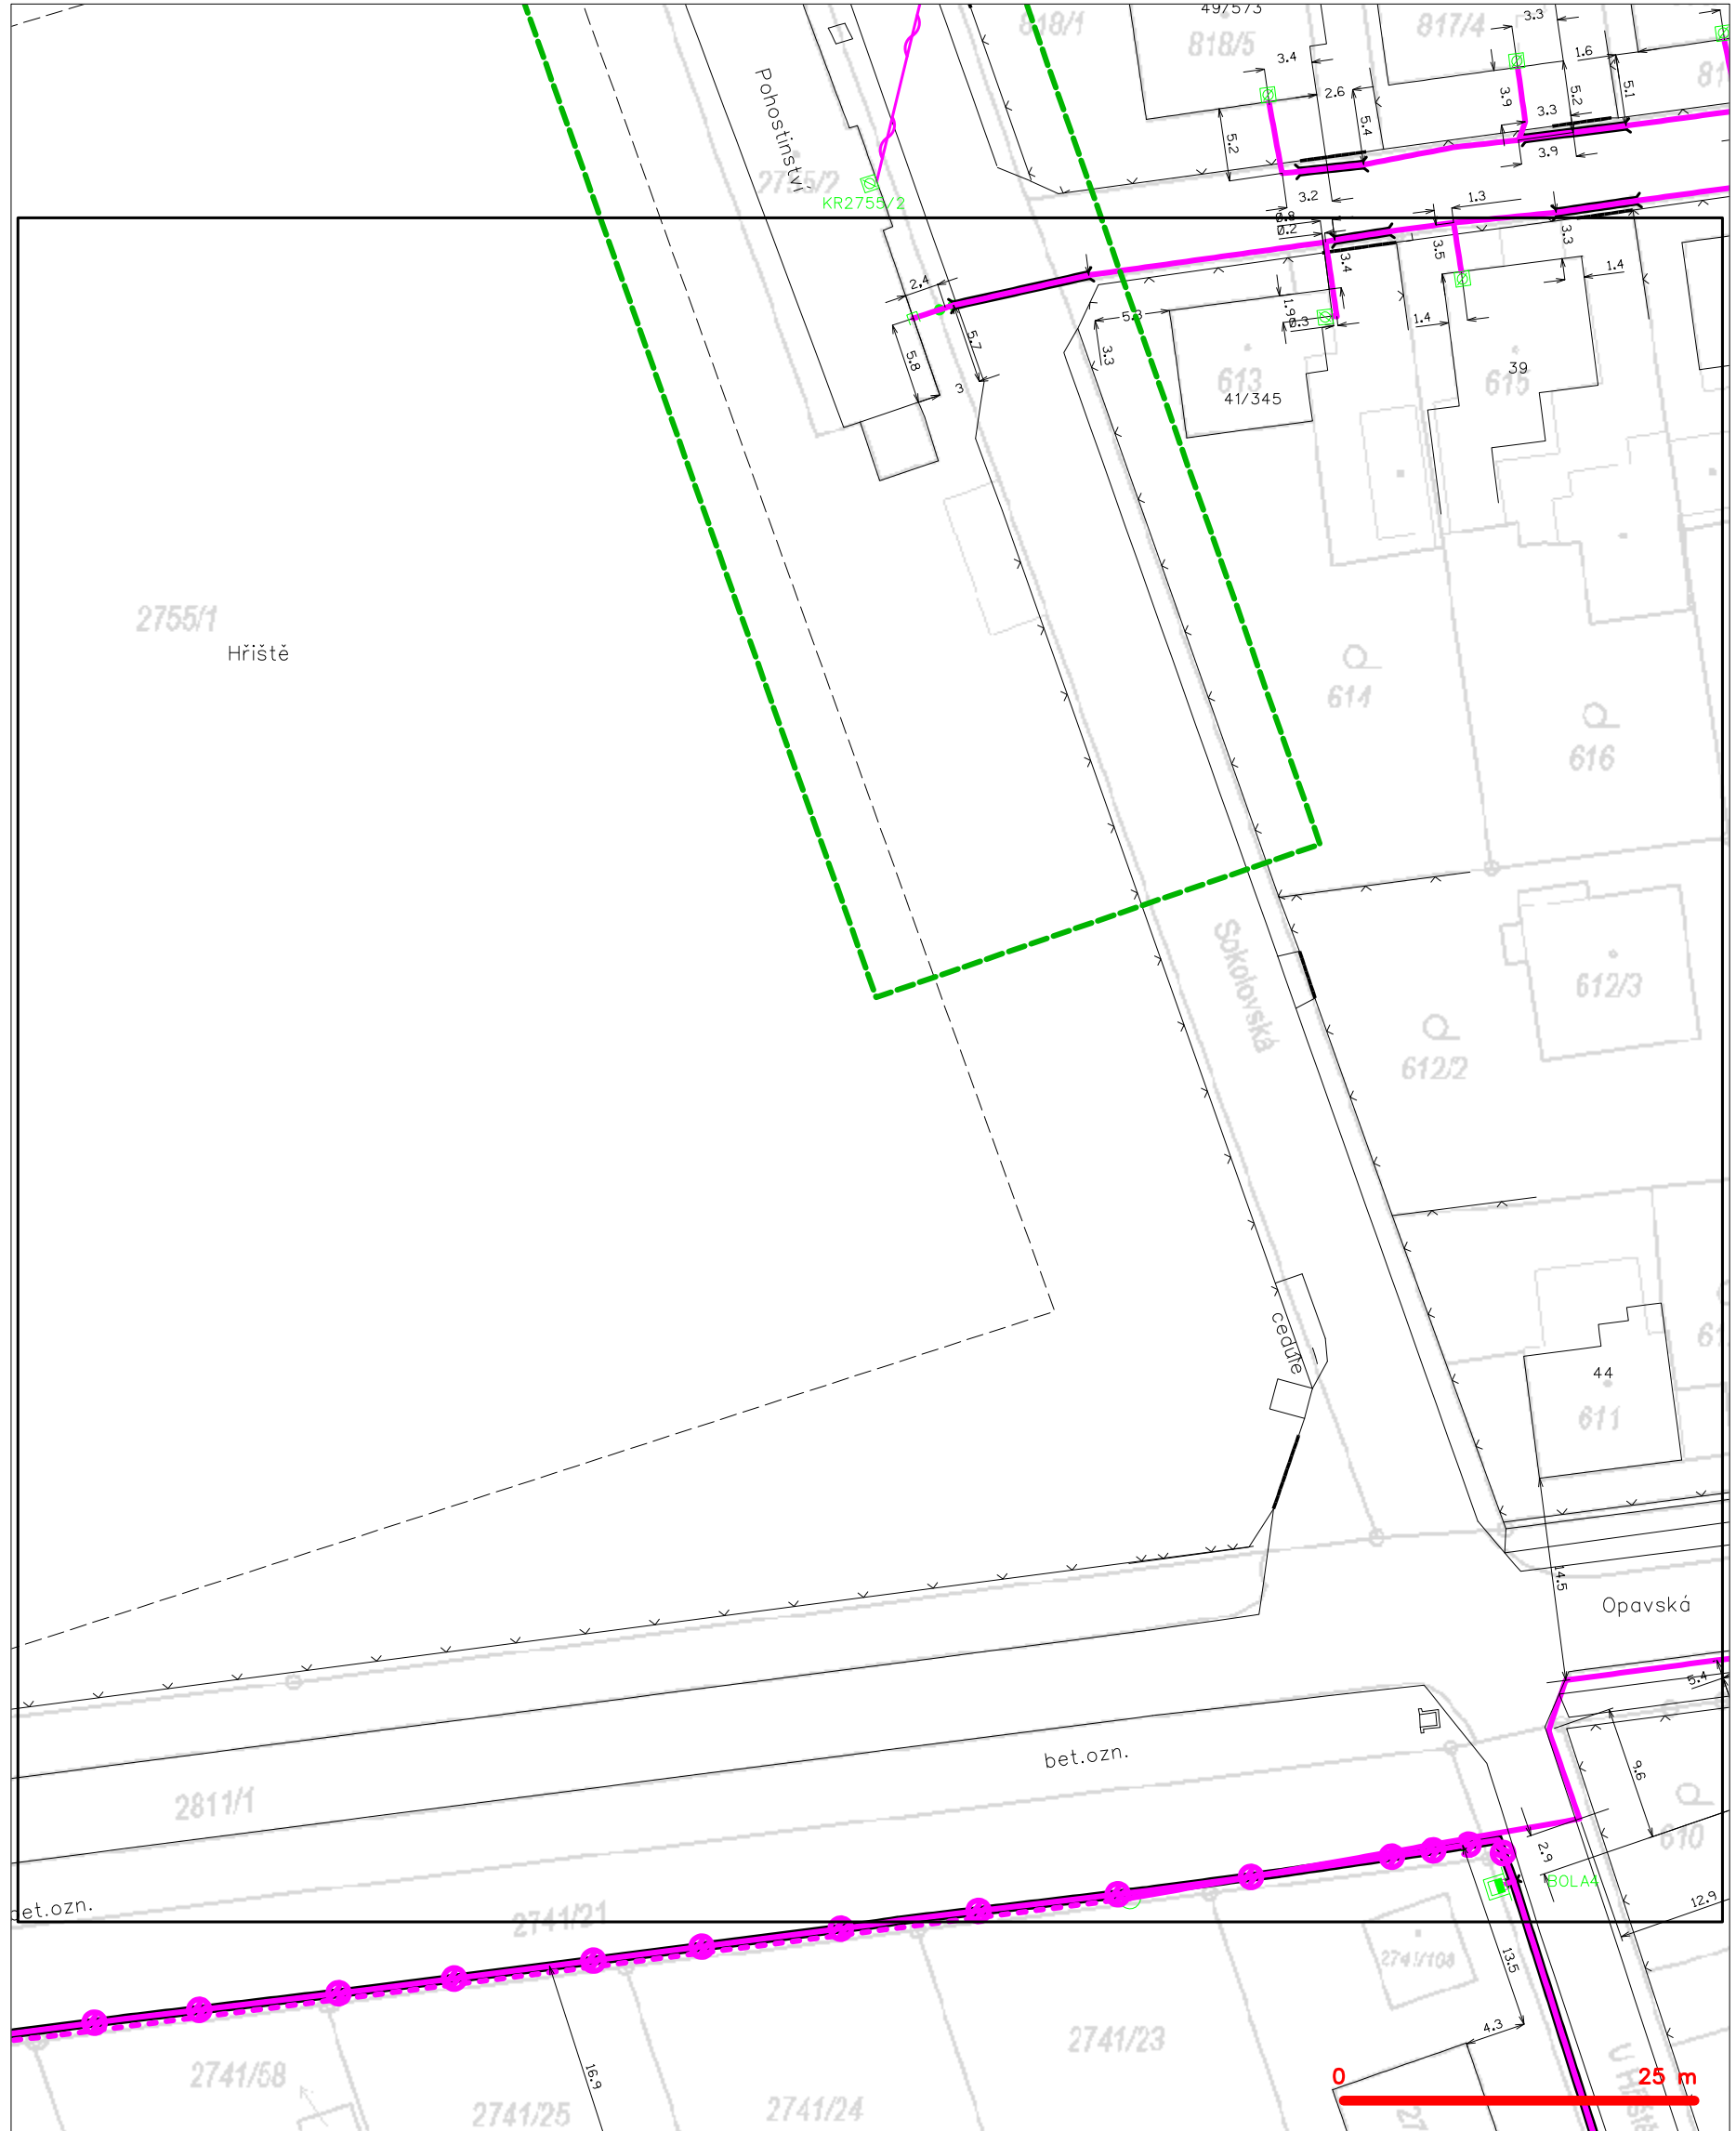

**LEGENDA**

- |                                        |                                               |                                      |                                                 |
|----------------------------------------|-----------------------------------------------|--------------------------------------|-------------------------------------------------|
| <span style="color: green;">---</span> | hranice zájmového území k vyjádření           | <span style="color: red;">---</span> | nezaměřený průběh optického kabelu, HDPE trubky |
| <span style="color: blue;">---</span>  | NV přípojka, území s NV přípojkou CETIN       | <span style="color: red;">---</span> | nebo souběh optického a metalického kabelu      |
| <span style="color: red;">---</span>   | zaměřený průběh metalického kabelu            | <span style="color: red;">---</span> | radiové sítě, ochranné pásmo radiové sítě       |
| <span style="color: red;">---</span>   | zaměřený průběh optického kabelu, HDPE trubky | <span style="color: red;">---</span> | nadzemní sítě                                   |
| <span style="color: red;">---</span>   | nebo souběh optického a metalického kabelu    | <span style="color: red;">---</span> | neprovazované sítě                              |
| <span style="color: red;">---</span>   | nezaměřený průběh metalického kabelu          | <span style="color: red;">---</span> | podzemní sítě cizí                              |
| <span style="color: red;">---</span>   | nadzemní sítě cizí                            | <span style="color: red;">---</span> | sítě s NV                                       |