

KATASTRY  
PARCELNÍ ČÍSLA  
DRUH POVRCHU  
VZDÁLENOSTI ŠACHET  
OZNAČENÍ ŠACHET

## SMĚROVÉ POMĚRY

MĚŘÍTKA 1:1000/100

Podélný profil IO.01.18  
Stoka A1

HLOUBKA VÝKOPU

## KÓTA VÝKOPU

## HLOUBKA DNA POTRUBÍ

## KÓTA DNA POTRUBÍ

KÓTA PŮVODNÍHO TERÉNU

## SROVNÁVACÍ ROVINA

STANIČENÍ [km/m]  
PROFIL[mm]–MATERIÁL–DÉLKA[m]  
SKLON[promile]–DÉLKA[m]  
ULOŽENÍ


Přestavky u Čerčan	
(2) 966/1	
(3)	(4)
12.10	36.50

Š-stav ŠA1-1/173.2° ŠA1-2

stoka A



(n) TABULKA VYSVĚTLIVEK  
(1) 4.1–12.08  
(2) 62/4  
(3) MK – asfalt  
(4) krajská silnice č. II/109 – tichý asfalt

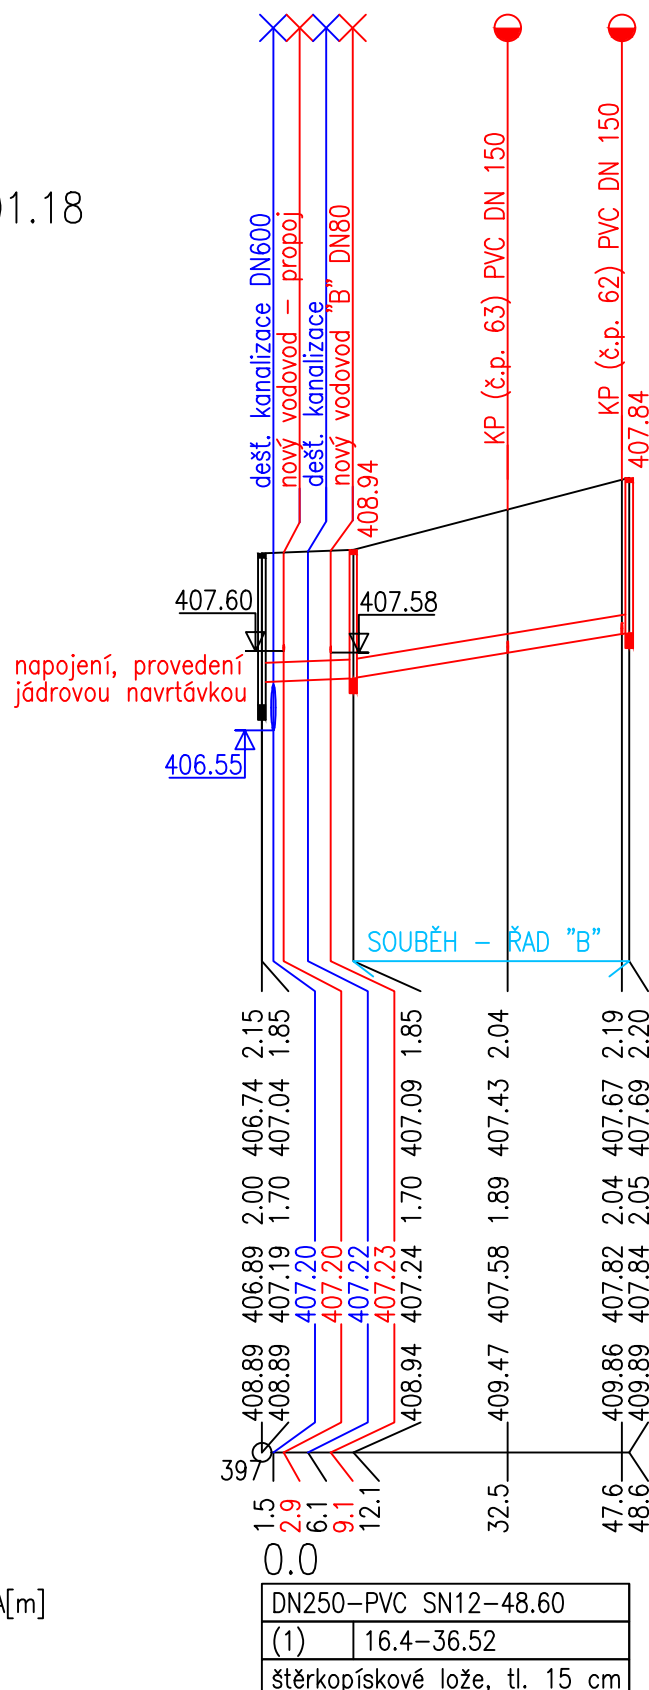

### VÝPIS ODBOČEK (KANALIZAČNÍCH PŘÍPOJEK)

IO	stoka	Číslo popisné (parcelní p.č.)	Délka přípojky (m)	Materiál	Stančení (m)
IO 01.17	Stoka A1	63	3	PVC SN12, DN150 (d160x5,5mm)	32,5
IO 01.17	Stoka A1	62	4	PVC SN12, DN150 (d160x5,5mm)	47,6

**LEGENDA:**






 KP – KANALIZAČNÍ ODBOČKA

**POZNÁMKA:**

PŘEDPOKLÁDANÝ POČET ODBOČEK KANALIZAČNÍCH PŘÍPOJEK (KP) NA STOCE: **2 ks**  
ORIENTAČNÍ POLOHA VYSAZENÍ ODBOČEK KP JE ZDE ZNÁZORNĚNA.  
**PŘESNÁ POLOHA PŘÍPOJEK (ODBOČEK) BUDE UPŘESNĚNA S JEDNOTLIVÝMI MAJITELI DOTČENÝCH NEMOVITOSTÍ.**  
ORIENTAČNÍ POLOHA NOVÝCH VODOVODNÍCH PŘÍPOJEK ZDE ZNÁZORNĚNA NENÍ!!!

INŽENÝRSKÉ SÍTĚ (IS) JSOU V PODÉLNÝCH PROFILECH ZAKRESLENY POUZE INFORMATIVNĚ.  
PŘED ZAPOČETÍM STAVEBNÍCH PRACÍ JE NUTNÉ JEJICH (IS) PŘESNÉ VYTÝČENÍ!!!!  
PŘED ZAPOČETÍM PRACÍ JE NUTNÉ VYTÝČIT HRANICE POZEMKŮ.

VÝŠKOVÝ SYSTÉM BPV

Kreslil: ING. M. KRÍŽ 	Projektant: ING. M. KRÍŽ 	Hlavní projektant: ING. MGR. P. DVOŘÁK 	Technická kontrola: ING. MGR. P. DVOŘÁK 	 VODOHOSPODÁŘSKÝ ROZVOJ A VÝSTAVBA a.s. Nábřeží 4 150 56 Praha 5	
Kraj: STŘEDOČESKÝ	Obec: PŘESTAVLKY U ČERČAN				
Investor: OBEC PŘESTAVLKY U ČERČAN					Soubor: D2_Podelne_profily_kanal.dwg
Název stavby:  VODOVOD A KANALIZACE PŘESTAVLKY u ČERČAN					Formát: 2 A4
Část PD: D. DOKUMENTACE OBJEKTŮ				Datum: 09/2023	Číslo paré:
				Stupeň: DSP / DPS	
Příloha: PODÉLNÝ PROFIL, IO.01.18 - STOKA "A1"				Zakázka: 1638/002	
				Měřítko: 1:1000/100	