

KATASTRY  
PARCELNÍ ČÍSLA  
DRUH POVRCHU  
VZDÁLENOSTI ŠACHET  
OZNAČENÍ ŠACHET

SMĚROVÉ POMĚRY

MĚŘÍTKA 1:500/100

Podélný profil IO.02.02  
Přeložka dešťové kanalizace č.2

HLOUBKA VÝKOPU

KÓTA VÝKOPU

HLOUBKA DNA POTRUBÍ

KÓTA DNA POTRUBÍ

KÓTA PŮVODNÍHO TERÉNU

SROVNÁVACÍ ROVINA

STANIČENÍ [km/m]  
PROFIL[mm]–MATERIÁL–DÉLKA[m]  
SKLON[promile]–DÉLKA[m]  
ULOŽENÍ

Přestavky u Čerčan		
505/7	(2)	928/41
zatravnění	(3)	MK–asfalt
29.50	11.40	6.40


ŠC3–2/90° (kombinovaná)      ŠC3–3/188.1° ŠD–4/262.8°  
(kombinovaná)      ŠD–5

(n)  
(1)  
(2)  
(3)

TABULKA VYSVĚTLIVEK  
40.9–6.37  
928/43  
beton

VÝPIS ODBOČEK (ULIČNÍCH VPUSTÍ)

IO	Stoka	Název	Délka (m), veřejná část	Materiál	Staničení (m)
IO.02.03	DK2	UV4	6,5	PVC SN12, DN200 (d200x6,6mm)	40,9
IO.02.03	DK2	UV5	1,5	PVC SN12, DN200 (d200x6,6mm)	46,1

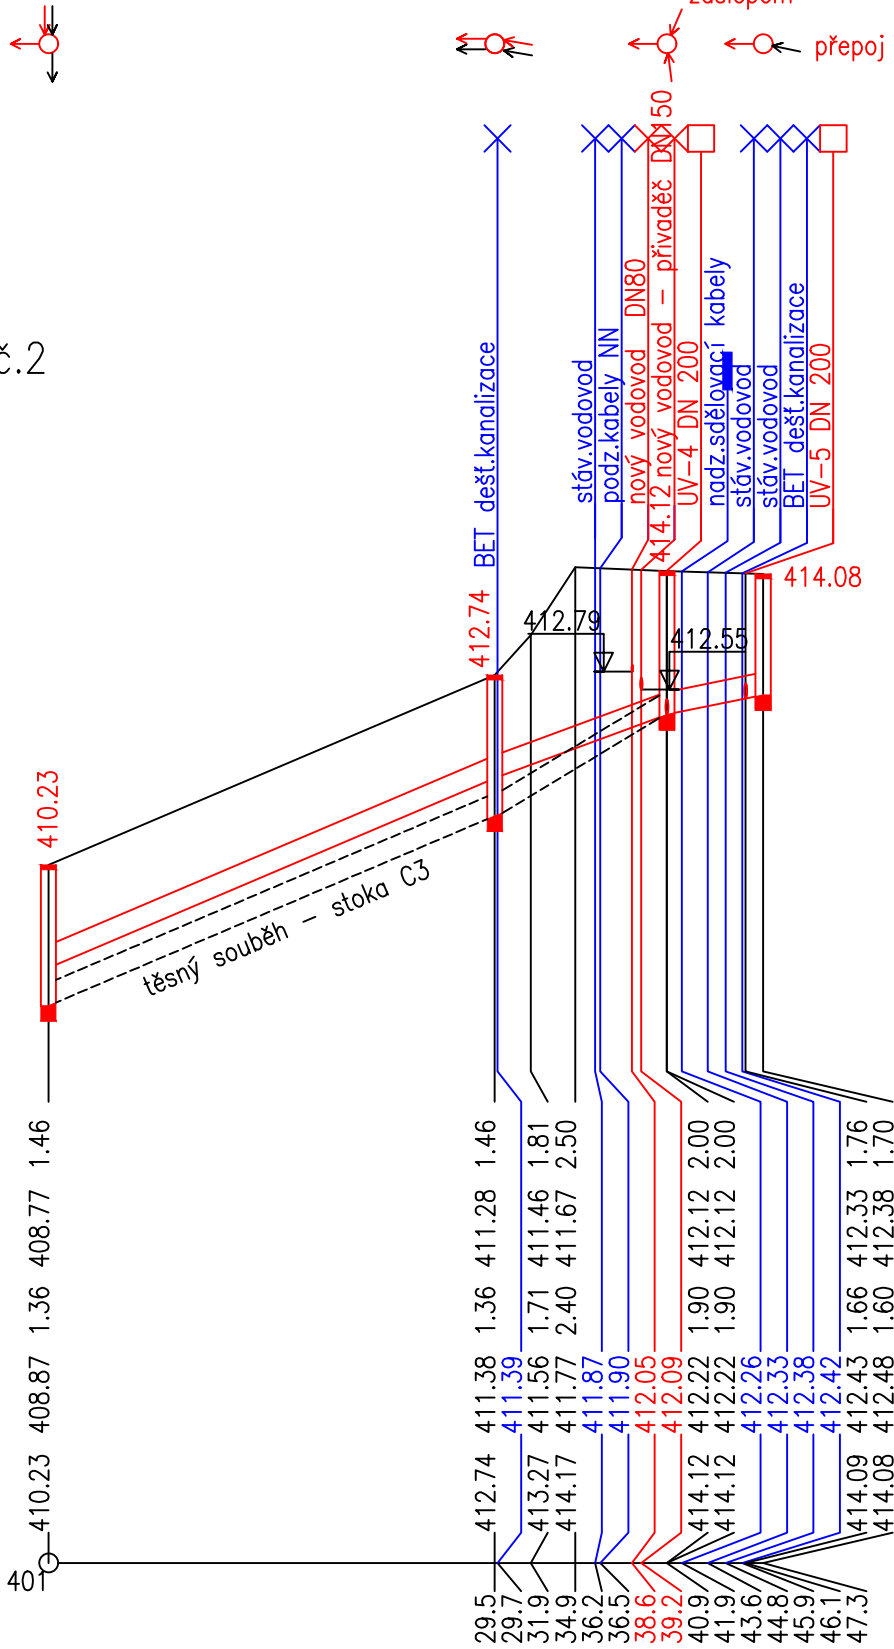

LEGENDA:






UV – ULIČNÍ VPUST'

POZNÁMKA:

PŘEDPOKLÁDANÝ POČET ODBOČEK ULIČNÍCH VPUSTÍ (UV) NA STOCE: 2 ks  
ORIENTAČNÍ POLOHA VYSAZENÍ ODBOČEK UV JE ZDE ZNÁZORNĚNA.  
ORIENTAČNÍ POLOHA NOVÝCH VODOVODNÍCH A KANALIZAČNÍCH PŘÍPOJEK ZDE ZNÁZORNĚNA NENÍ!!!

INŽENÝRSKÉ SÍTĚ (IS) JSOU V PODÉLNÝCH PROFILECH ZAKRESLENY POUZE INFORMATIVNĚ.  
PŘED ZAPOČETÍM STAVEBNÍCH PRACÍ JE NUTNÉ JEJICH (IS) PŘESNĚ VYTÝČENÍ!!!  
PŘED ZAPOČETÍM PRACÍ JE NUTNÉ VYTÝČIT HRANICE POZEMKŮ.

VÝŠKOVÝ SYSTÉM      BPV

Kreslil: ING. M. KRÍŽ 		Projektant: ING. M. KRÍŽ 		Hlavní projektant: ING. MGR. P. DVOŘÁK 		Technická kontrola: ING. MGR. P. DVOŘÁK 		 VODOHOSPODÁŘSKÝ ROZVOJ A VÝSTAVBA a.s. Nábřeží 4 150 56 Praha 5		
Kraj: STŘEDOČESKÝ				Obec: PŘESTAVLKY U ČERČAN						
Investor: OBEC PŘESTAVLKY U ČERČAN								Soubor: D2_Podelne_profily_kanal.dwg		
Název stavby:  VODOVOD A KANALIZACE PŘESTAVLKY u ČERČAN								Formát: 2 A4		
								Datum: 09/2023		
Část PD: D. DOKUMENTACE OBJEKTŮ								Stupeň: DSP / DPS		Číslo paré:
Příloha: PODÉLNÝ PROFIL, IO.02.02 - PŘELOŽKA DEŠŤOVÉ KANALIZACE č.2								Zakázka: 1638/002		
Měřítko: 1:500/100						Číslo přílohy: D.2.1.23				