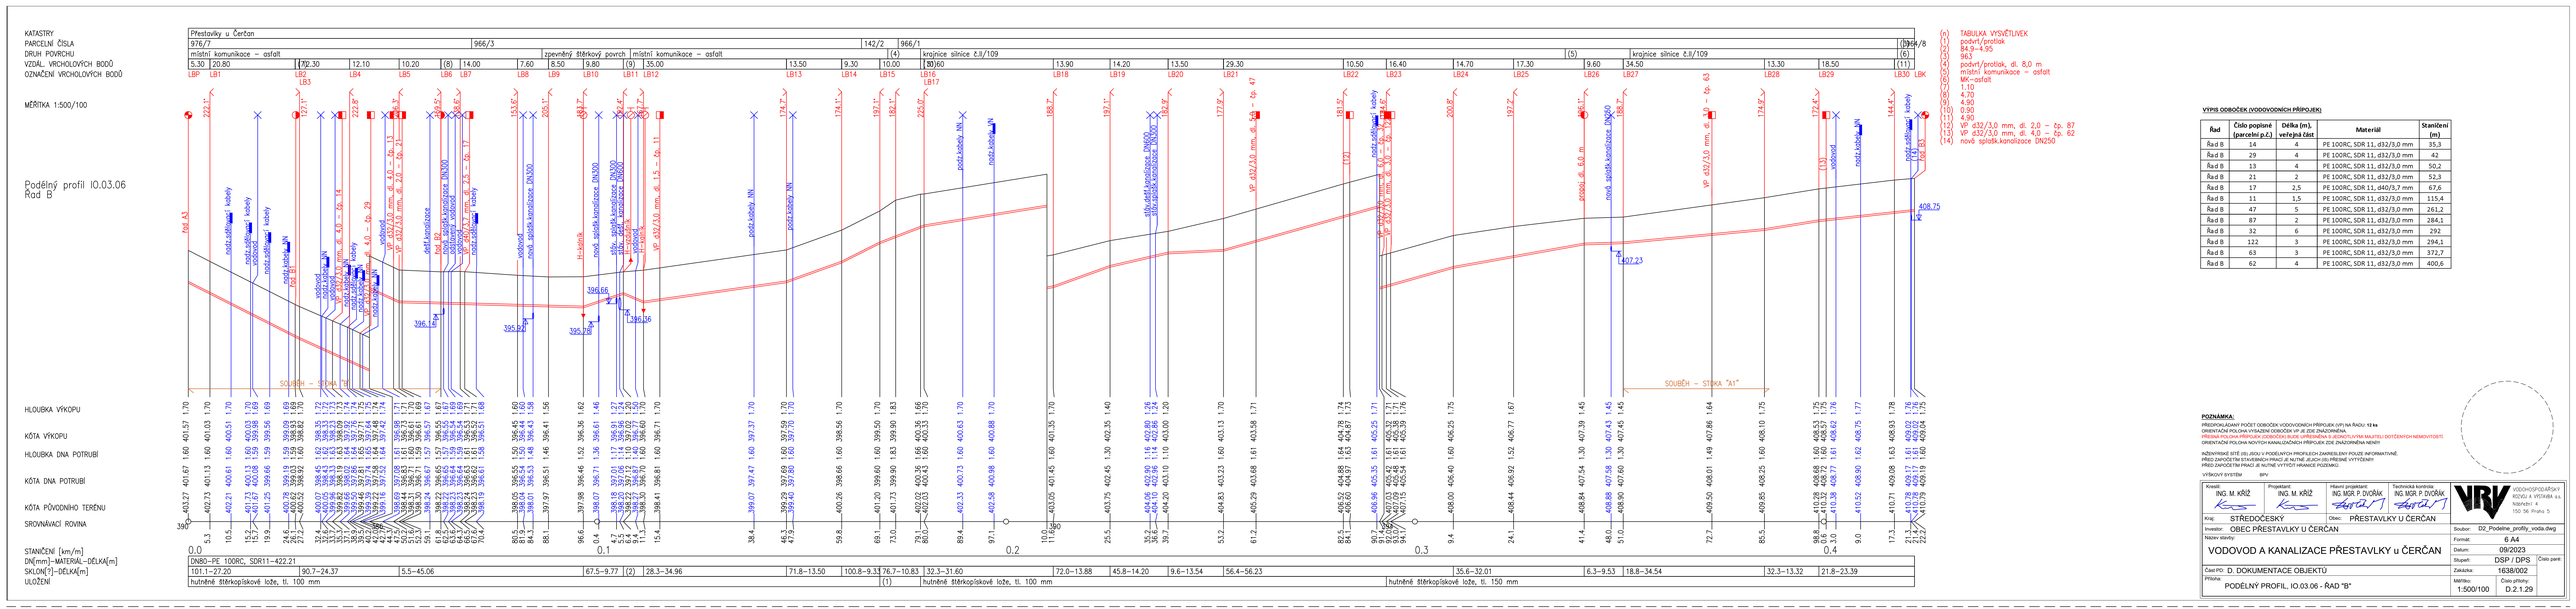

VÝPIS OBOBČEK (VODOVODNÍCH PŘÍPOJEK)

Řad	Číslo popisné (parcelní p.č.)	Délka (m), veřejná část	Materiál	Staničení (m)
Řad B	14	4	PE 100RC, SDR 11, ⌀32/3,0 mm	35,3
Řad B	29	4	PE 100RC, SDR 11, ⌀32/3,0 mm	42
Řad B	13	4	PE 100RC, SDR 11, ⌀32/3,0 mm	50,2
Řad B	21	2	PE 100RC, SDR 11, ⌀32/3,0 mm	52,3
Řad B	17	2,5	PE 100RC, SDR 11, ⌀40/3,7 mm	67,6
Řad B	11	1,5	PE 100RC, SDR 11, ⌀32/3,0 mm	115,4
Řad B	47	5	PE 100RC, SDR 11, ⌀32/3,0 mm	261,2
Řad B	87	2	PE 100RC, SDR 11, ⌀32/3,0 mm	284,1
Řad B	32	6	PE 100RC, SDR 11, ⌀32/3,0 mm	292
Řad B	122	3	PE 100RC, SDR 11, ⌀32/3,0 mm	294,1
Řad B	63	3	PE 100RC, SDR 11, ⌀32/3,0 mm	372,7
Řad B	62	4	PE 100RC, SDR 11, ⌀32/3,0 mm	400,6

POZNÁMKA:
PŘEPOKLÁDANÝ POČET ODBOČEK VODOVODNÍCH PŘÍPOJEK (VP) NA ŘÁDU: **12 ks**
ORIENTAČNÍ POLOHA VYBAVENÍ ODBOČEK VP JE ZDE ZNAZORNĚNA.
PŘESNÁ POLOHA PŘÍPOJEK (ODBOČEK) BUDE UPŘESNĚNA S JEDNOTLIVÝMI MAJITELI DOTČENÝCH NEMOVITOSTÍ.
ORIENTAČNÍ POLOHA NOVÝCH KANALIZAČNÍCH PŘÍPOJEK ZDE ZNAZORNĚNA NENÍ.

INŽENÝRSKÉ SÍTĚ (IS) JSOU V PODÉLNÝCH PROFILECH ZAKRESLENY POUZE INFORMATIVNĚ.
PŘED ZAHÁJENÍM STAVEBNÍCH PRACÍ JE NUTNÉ JEJICH (IS) PŘESNÉ VYTÝČENÍ!
PŘED ZAHÁJENÍM PRACÍ JE NUTNÉ VYTÝČIT HRANICE POZEMKŮ.

VÝŠKOVÝ SYSTÉM: BPV

Kreslil:	Projektant:	Hlavní projektant:	Technická kontrola:
ING. M. KŘÍŽ	ING. M. KŘÍŽ	ING. MGR. P. DVOŘÁK	ING. MGR. P. DVOŘÁK

VODOHOSPODÁŘSKÝ ROZVOJ A VÝSTAVBA a.s.
Nábřežní 4
150 56 Praha 5

Kraj: STŘEDOČESKÝ
Obec: PŘESTAVLKY U ČERČAN
Investor: OBEC PŘESTAVLKY U ČERČAN
Soubor: 02_Podelne_profily_voda.dwg
Formát: 6 A4
Název stavby:
VODOVOD A KANALIZACE PŘESTAVLKY u ČERČAN
Datum: 09/2023
Stupeň: DSP / DPS
Část PD: D. DOKUMENTACE OBJEKTŮ
Zakázka: 1638/002
Číslo part:
Příloha:
PODÉLNÝ PROFIL, IO.03.06 - ŘAD "B"
Měřítko: 1:500/100
Číslo přílohy: D.2.1.29