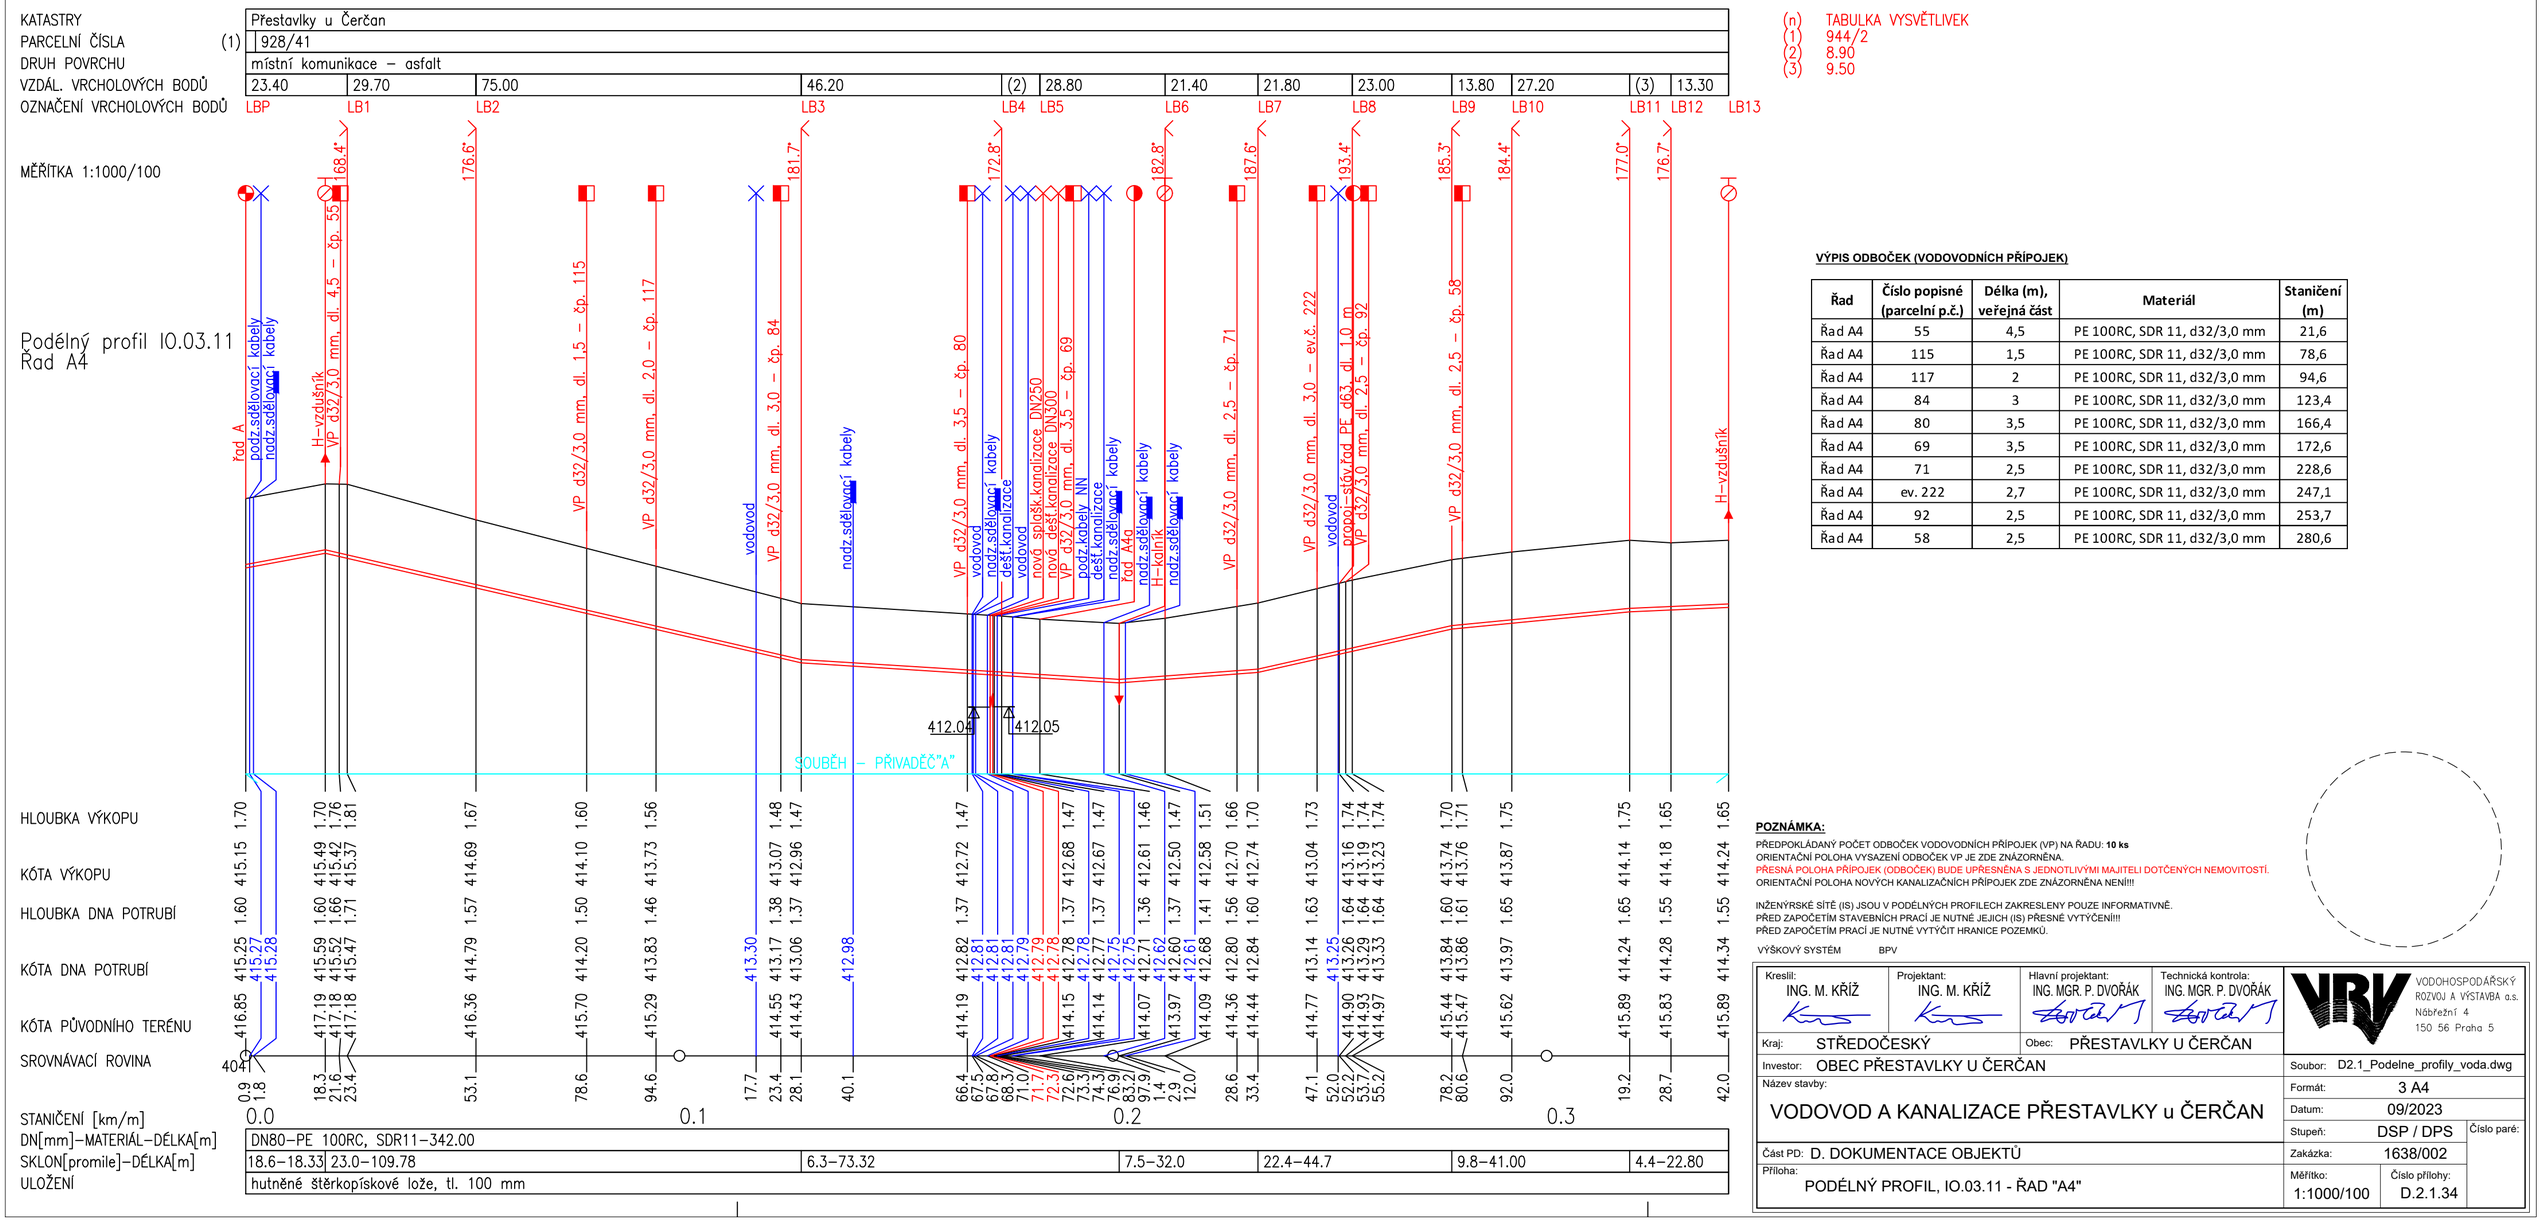

(n) TABULKA VYSVĚTLIVEK
(1) 944/2
(2) 8.90
(3) 9.50

VÝPIS ODBOČEK (VODOVODNÍCH PŘÍPOJEK)

Řad	Číslo popisné (parcelní p.č.)	Délka (m), veřejná část	Materiál	Staničení (m)
Řad A4	55	4,5	PE 100RC, SDR 11, d32/3,0 mm	21,6
Řad A4	115	1,5	PE 100RC, SDR 11, d32/3,0 mm	78,6
Řad A4	117	2	PE 100RC, SDR 11, d32/3,0 mm	94,6
Řad A4	84	3	PE 100RC, SDR 11, d32/3,0 mm	123,4
Řad A4	80	3,5	PE 100RC, SDR 11, d32/3,0 mm	166,4
Řad A4	69	3,5	PE 100RC, SDR 11, d32/3,0 mm	172,6
Řad A4	71	2,5	PE 100RC, SDR 11, d32/3,0 mm	228,6
Řad A4	ev. 222	2,7	PE 100RC, SDR 11, d32/3,0 mm	247,1
Řad A4	92	2,5	PE 100RC, SDR 11, d32/3,0 mm	253,7
Řad A4	58	2,5	PE 100RC, SDR 11, d32/3,0 mm	280,6

POZNÁMKA:

PŘEDPOKLÁDANÝ POČET ODBOČEK VODOVODNÍCH PŘÍPOJEK (VP) NA ŘADU: **10 ks**
ORIENTAČNÍ POLOHA VYSAZENÍ ODBOČEK VP JE ZDE ZNÁZORNĚNA.
PŘESNÁ POLOHA PŘÍPOJEK (ODBOČEK) BUDE UPŘESNĚNA S JEDNOTLIVÝMI MAJITELI DOTČENÝCH NEMOVITOSTÍ.
ORIENTAČNÍ POLOHA NOVÝCH KANALIZAČNÍCH PŘÍPOJEK ZDE ZNÁZORNĚNA NENÍ!!!

INŽENÝRSKÉ SÍTĚ (IS) JSOU V PODÉLNÝCH PROFILECH ZAKRESLENY POUZE INFORMATIVNĚ.
PŘED ZAPOČETÍM STAVEBNÍCH PRACÍ JE NUTNÉ JEJICH (IS) PŘESNÉ VYTÝČENÍ!!!
PŘED ZAPOČETÍM PRACÍ JE NUTNÉ VYTÝČIT HRANICE POZEMKŮ.

VÝŠKOVÝ SYSTÉM BPV

Kreslil: ING. M. KŘÍŽ	Projektant: ING. M. KŘÍŽ	Hlavní projektant: ING. MGR. P. DVOŘÁK	Technická kontrola: ING. MGR. P. DVOŘÁK

VODOHOSPODÁŘSKÝ ROZVOJ A VÝSTAVBA a.s.
Nábřežní 4
150 56 Praha 5

Kraj: STŘEDOČESKÝ
Obec: PŘESTAVLKY U ČERČAN
Investor: OBEC PŘESTAVLKY U ČERČAN
Název stavby: VODOVOD A KANALIZACE PŘESTAVLKY u ČERČAN
Část PD: D. DOKUMENTACE OBJEKTŮ
Příloha: PODÉLNÝ PROFIL, IO.03.11 - ŘAD "A4"

Soubor: D2.1_Podelne_profily_voda.dwg
Formát: 3 A4
Datum: 09/2023
Stupeň: DSP / DPS
Číslo paré:
Zakázka: 1638/002
Měřítko: 1:1000/100
Číslo přílohy: D.2.1.34