



PODZEMNÍ HYDRANT

V NEZPEVNĚNÉM NEUPRAVENÉM TERÉNU

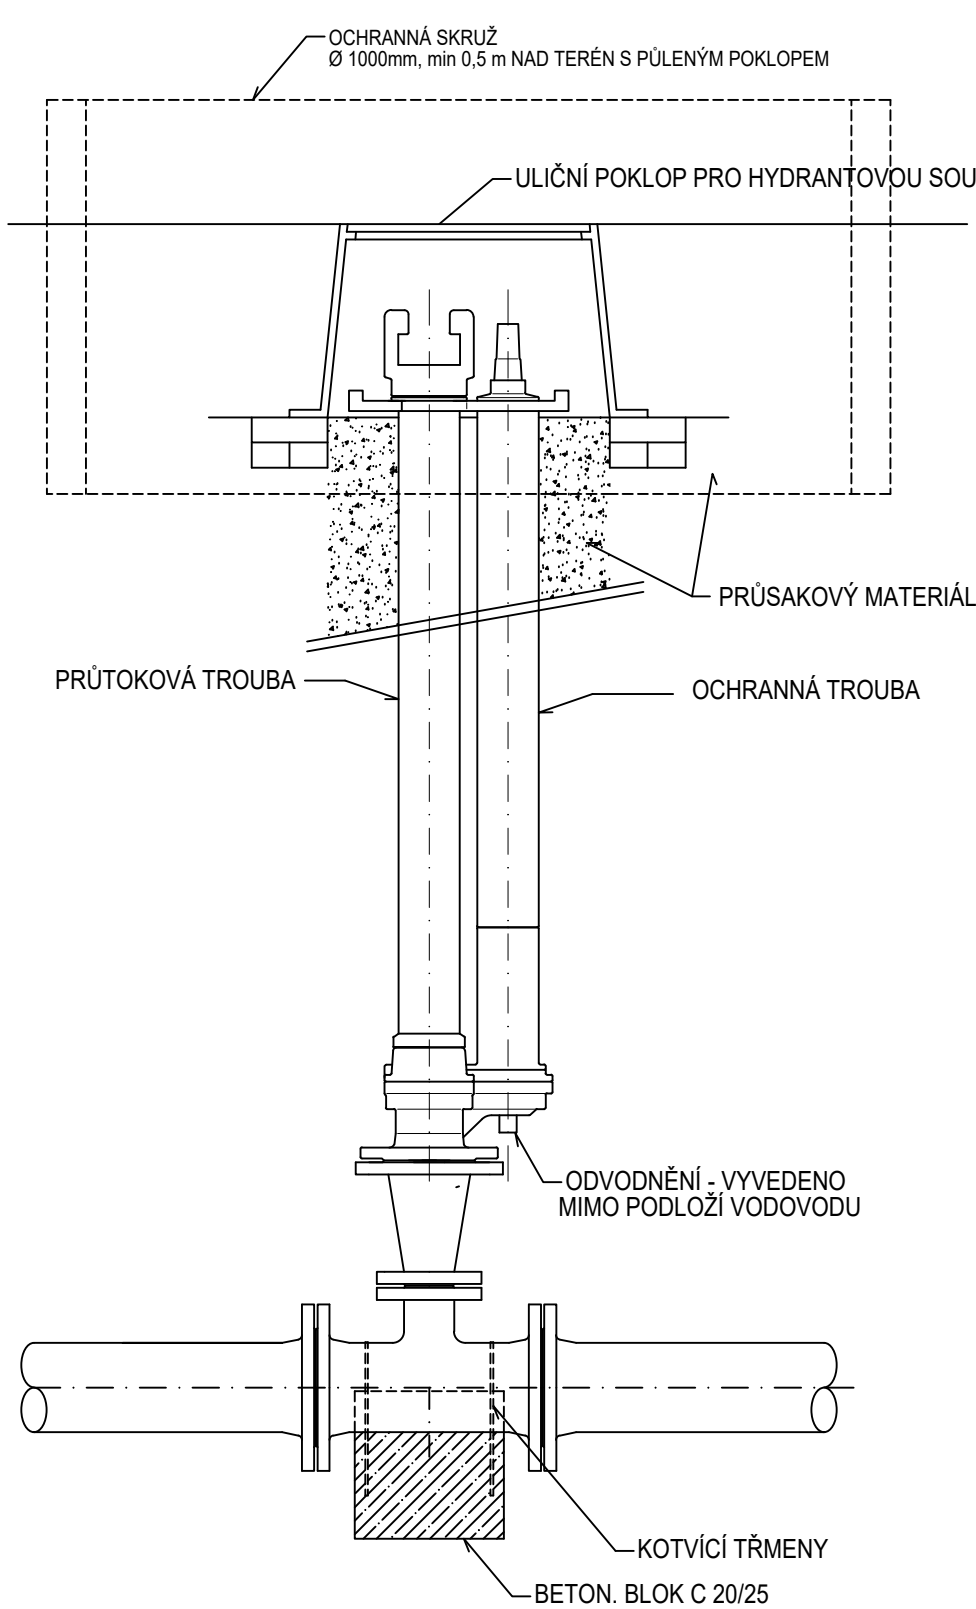


V NEZPEVNĚNÉM UPRAVENÉM TERÉNU

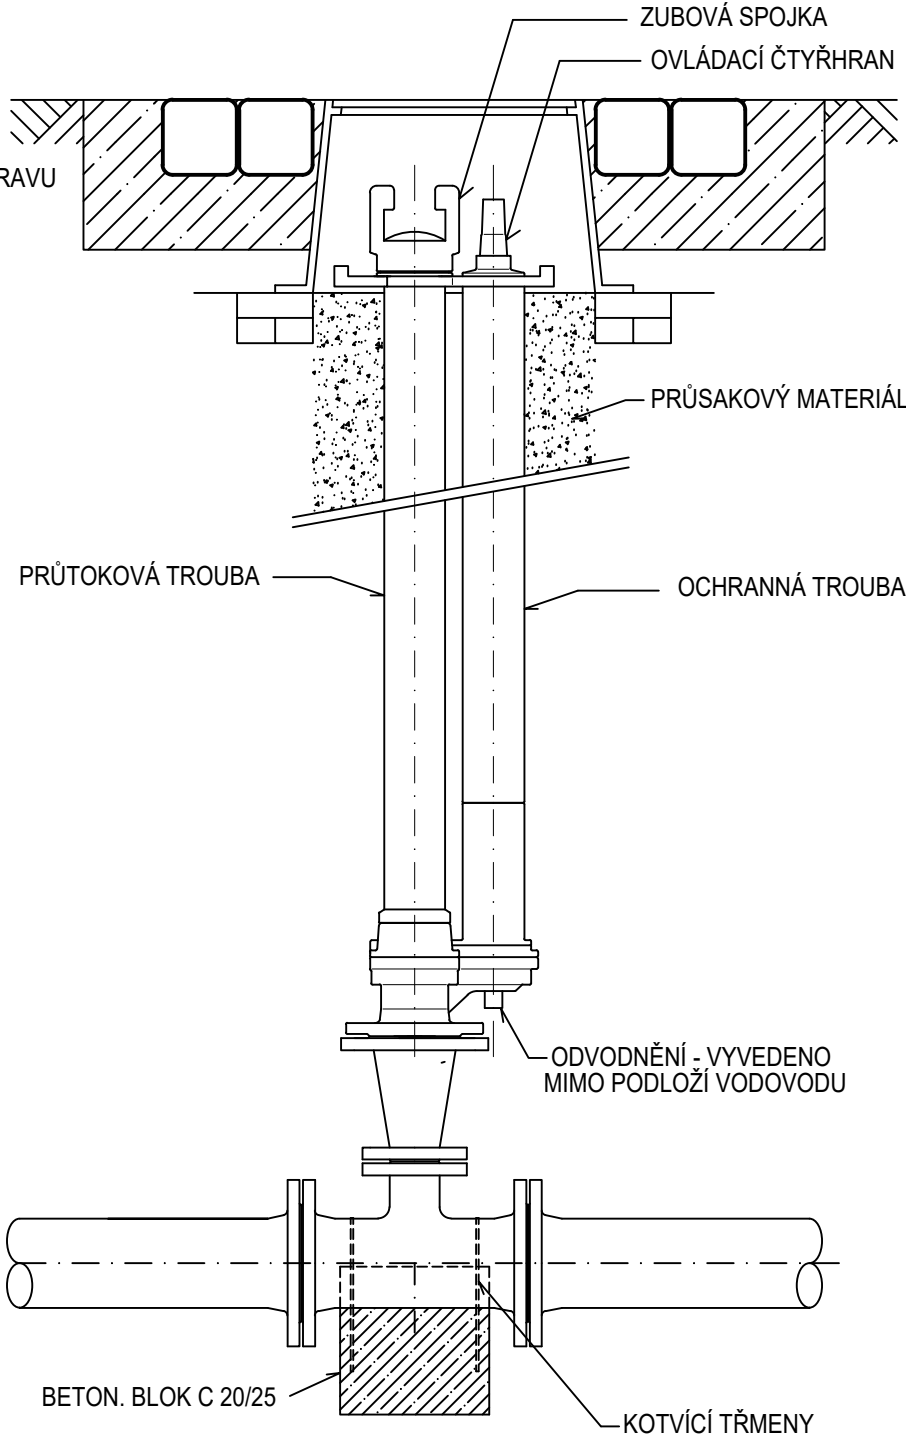




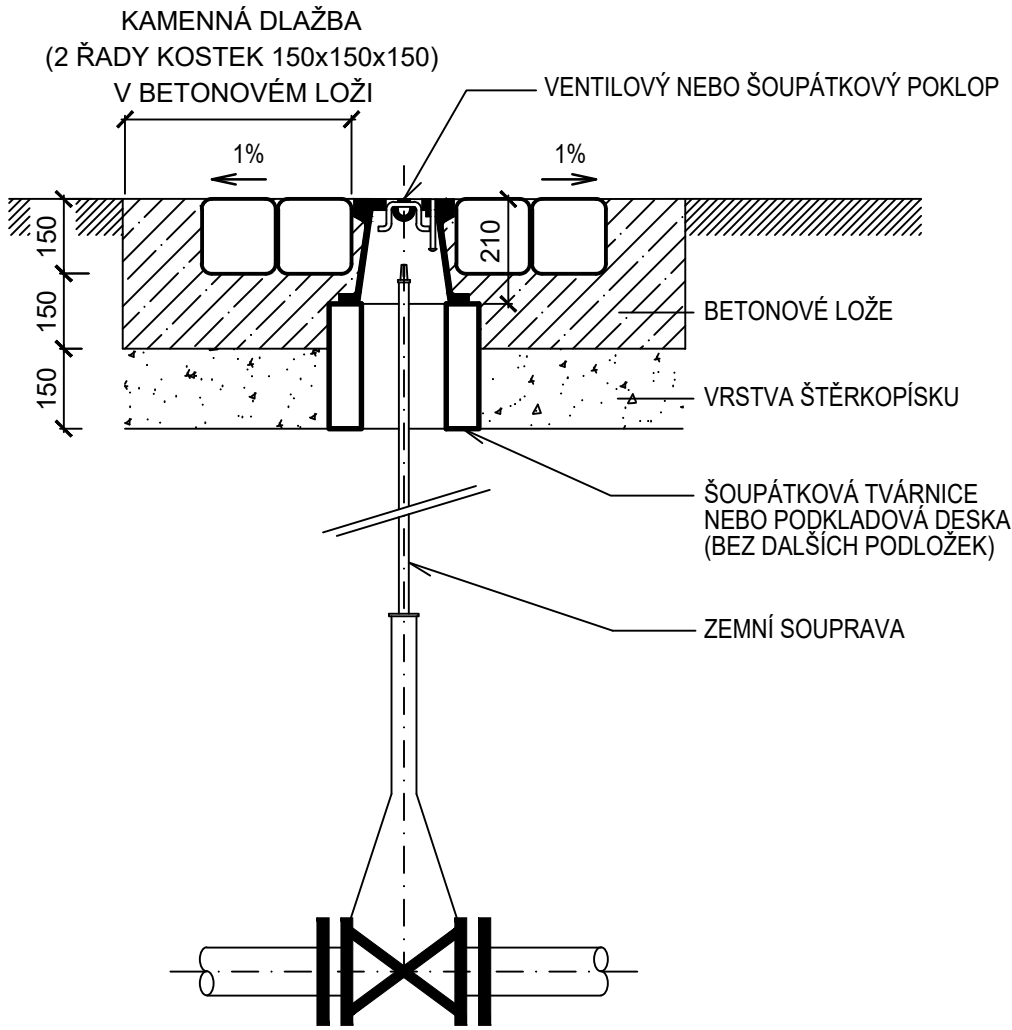

POKLOPY ARMATUR

V NEZPEVNĚNÉM UPRAVENÉM TERÉNU

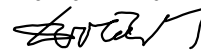

POZNÁMKA:
ARMATURY MUSÍ BÝT VŽDY DOPLNĚNY O ORIENTAČNÍ SLOUPEK

Kreslil: ING. M. KRÍŽ 		Projektant: ING. M. KRÍŽ 		Hlavní projektant: ING. MGR. P. DVOŘÁK 		Technická kontrola: ING. MGR. P. DVOŘÁK 		 VODOHOSPODÁŘSKÝ ROZVOJ A VÝSTAVBA a.s. Nábřeží 4 150 56 Praha 5		
Kraj: STŘEDOČESKÝ				Obec: PŘESTAVLKY U ČERČAN						
Investor: OBEC PŘESTAVLKY U ČERČAN								Soubor: D8_Armatury_vodovod.dwg		
Název stavby: VODOVOD A KANALIZACE PŘESTAVLKY u ČERČAN								Formát: 2 A4		
								Datum: 09/2023		
Část PD: D. DOKUMENTACE OBJEKTŮ								Stupeň: DSP/DPS		Číslo paré:
Příloha: OSAZENÍ ARMATUR NA VODOVODU								Zakázka: 1638/002		
								Měřítko: Číslo přílohy: D.3.10.		