



M 1:50

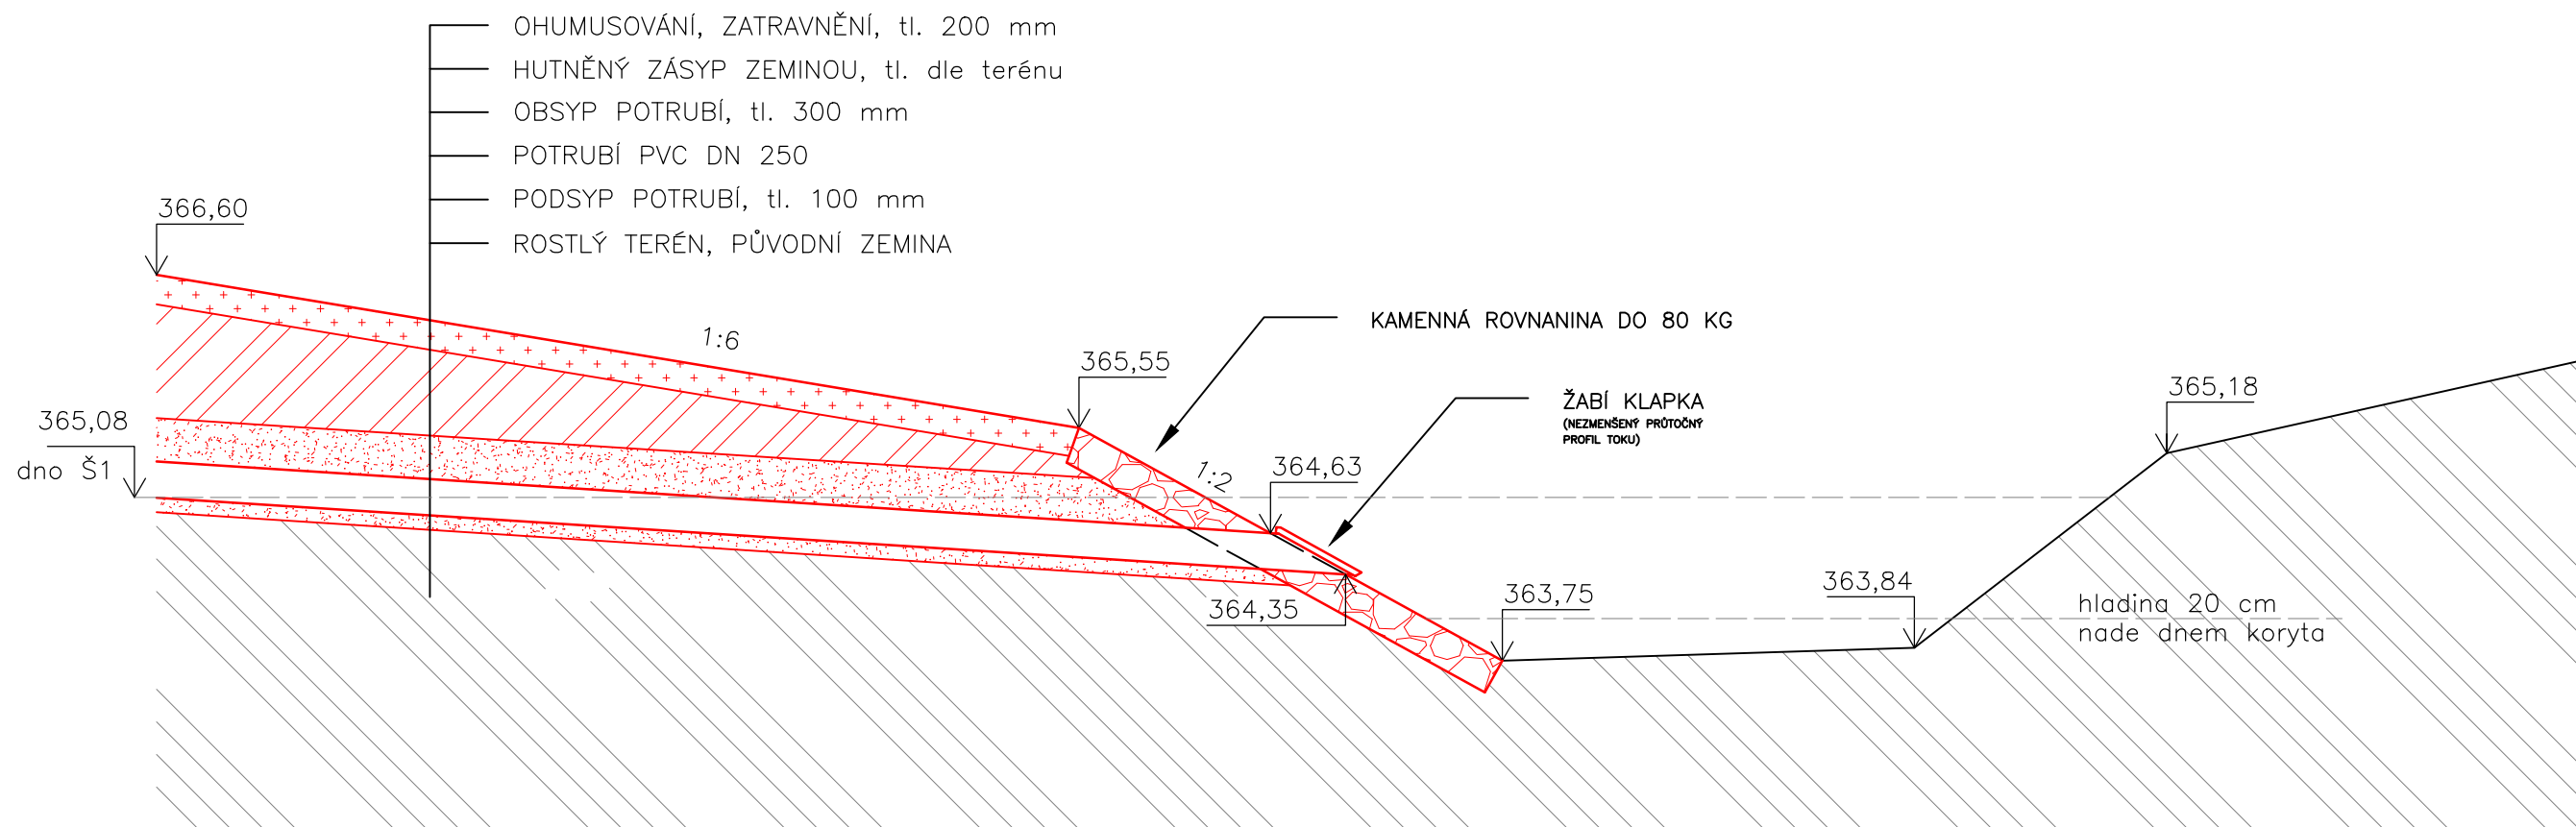


M 1:200

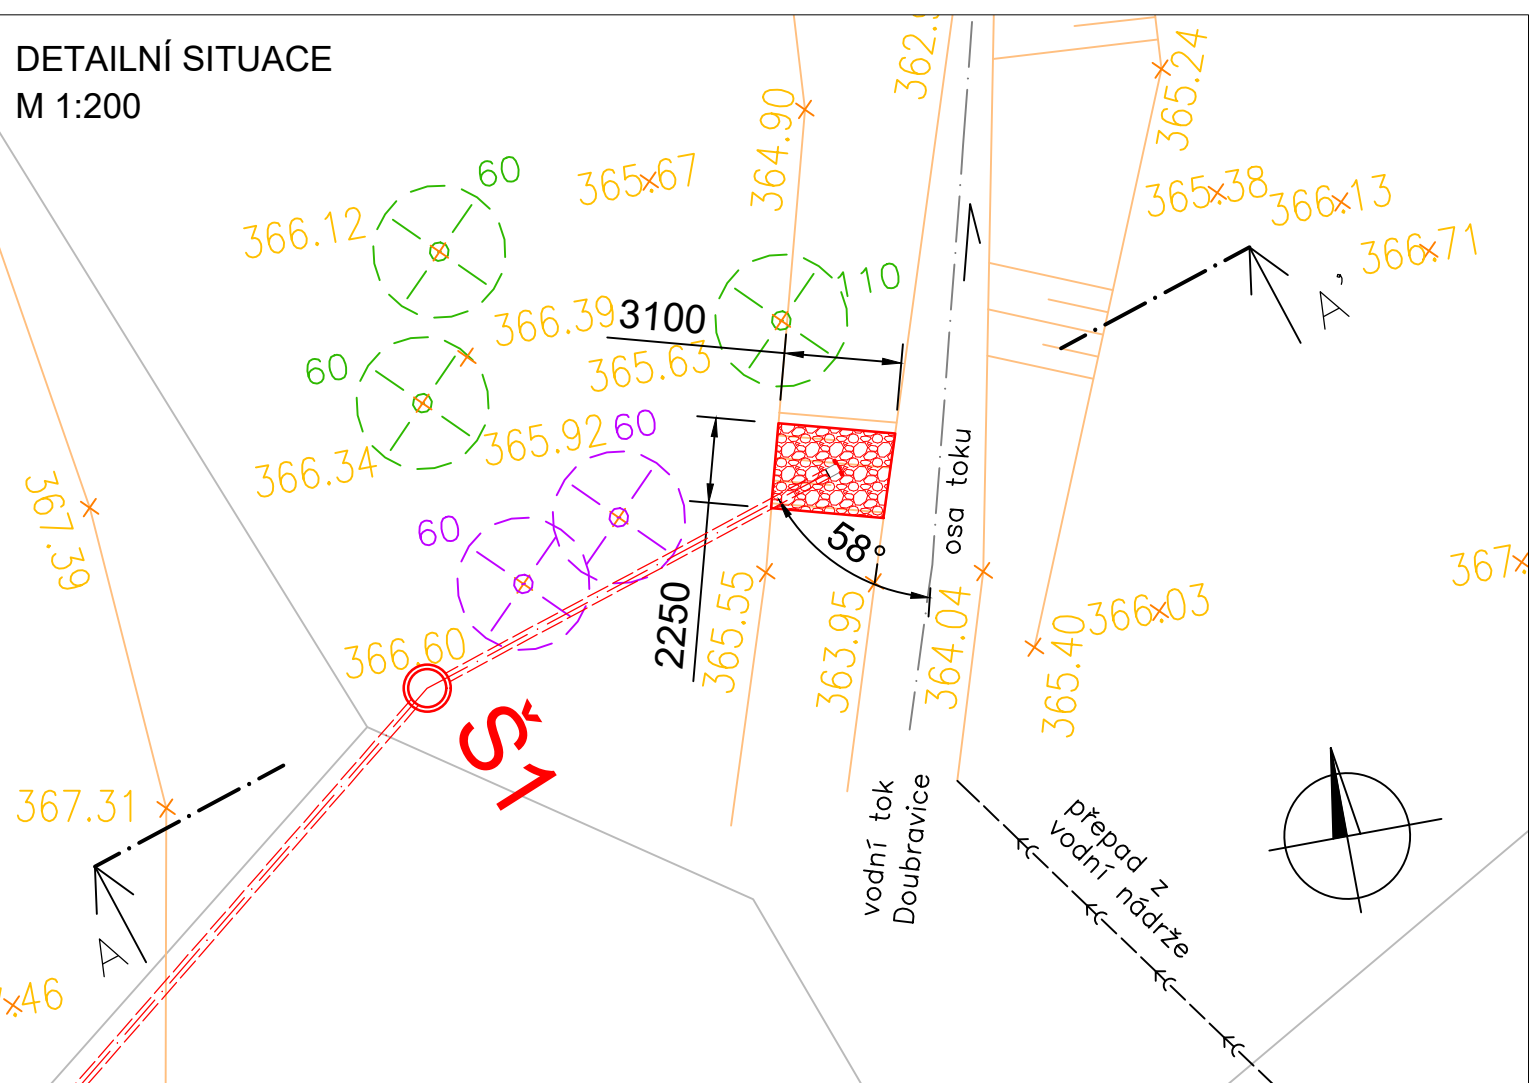


LEGENDA




KAMENNÁ ROVNANINA DO 80 KG

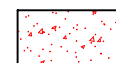

PODSYP A OBSYP POTRUBÍ

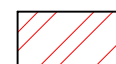


HUTNĚNÝ NÁSYP ZEMINOU

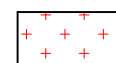






ORNICE, ZATRAVNĚNÍ

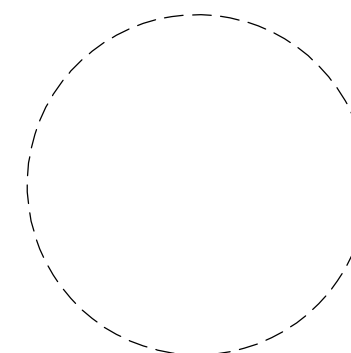

PŮVODNÍ ZEMINA



| | | | | | | | | | | |
|---|--|--|--|---|--|---|--|--|-------------------------|----------|
| Kreslil: Ing. M. KŘÍŽ  | | Navrhl: Ing. M. KŘÍŽ  | | Odpovědný projektant: Ing. Mgr. P. DVOŘÁK  | | Technická kontrola: Ing. Mgr. P. DVOŘÁK  | |  VODOHOSPODÁŘSKÝ ROZVOJ A VÝSTAVBA a.s. Nábřeží 4 150 56 Praha 5 | | |
| Kraj: STŘEDOČESKÝ | | | | Obec: PŘESTAVLKY U ČERČAN | | | | Soubor: D6_Vyustni_objekt.dwg | | |
| Investor: OBEC PŘESTAVLKY U ČERČAN | | | | | | | | Formát: 2 A4 | | |
| Název stavby: VODOVOD A KANALIZACE PŘESTAVLKY u ČERČAN | | | | | | | | Datum: 09/2023 | | |
| | | | | | | | | Stupeň: DSP/DPS | | |
| Část PD: D. DOKUMENTACE OBJEKTŮ | | | | | | | | Č. zakázky: 1638/002 | | |
| Příloha: SO.02 - VÝUSTNÍ OBJEKT | | | | | | | | Měřítko: 1:50/200 | Číslo přílohy: D.3.6 | Č. pare: |