




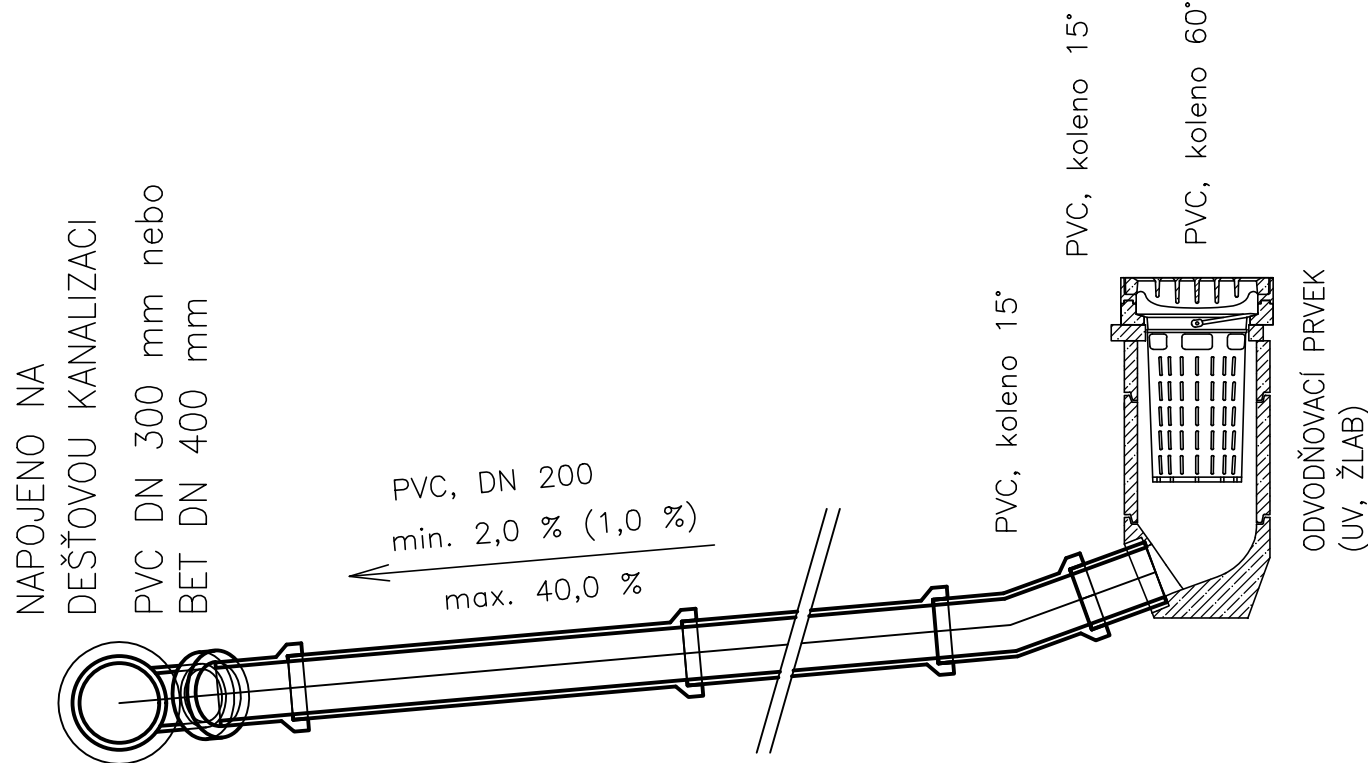

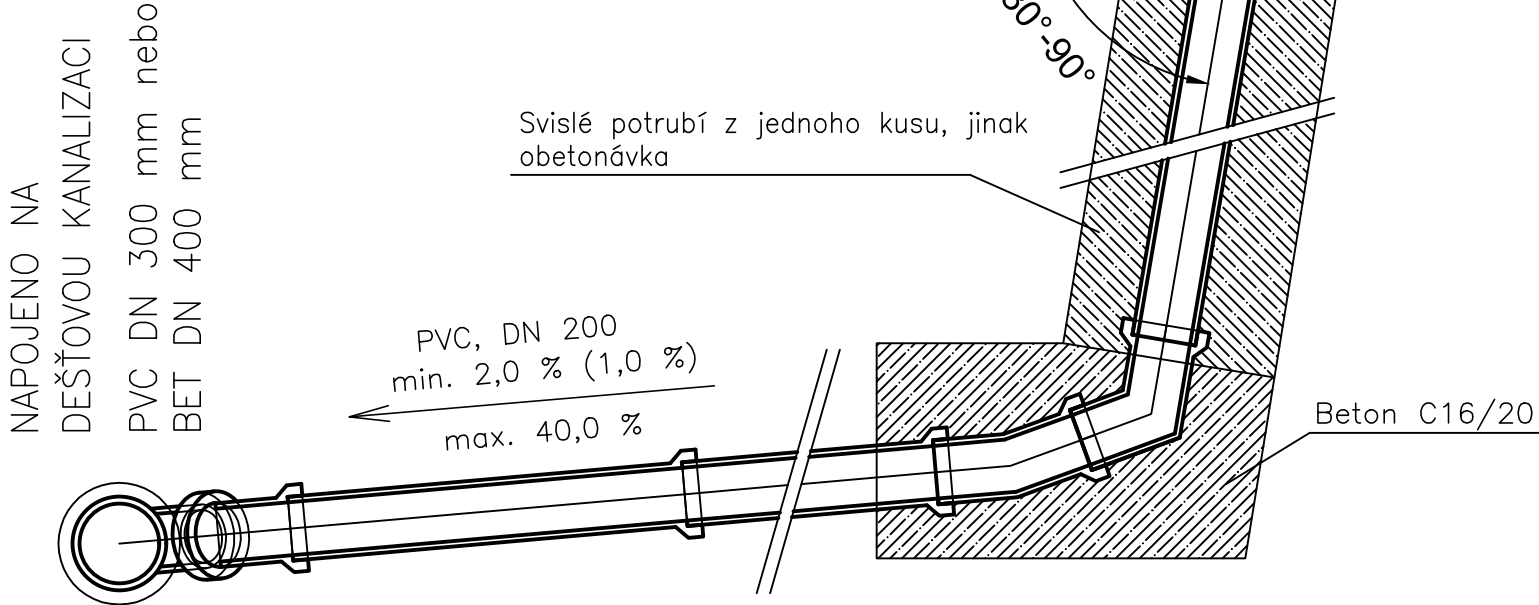


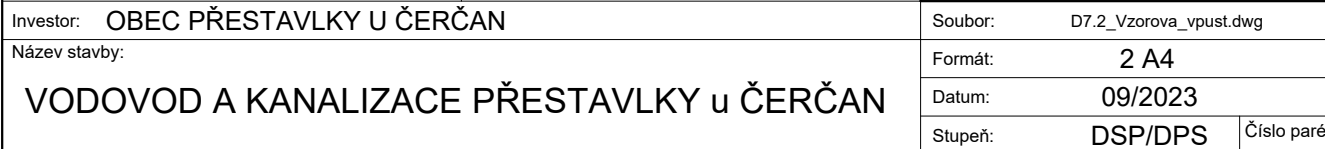
VZOROVÁ ULIČNÍ VPUST

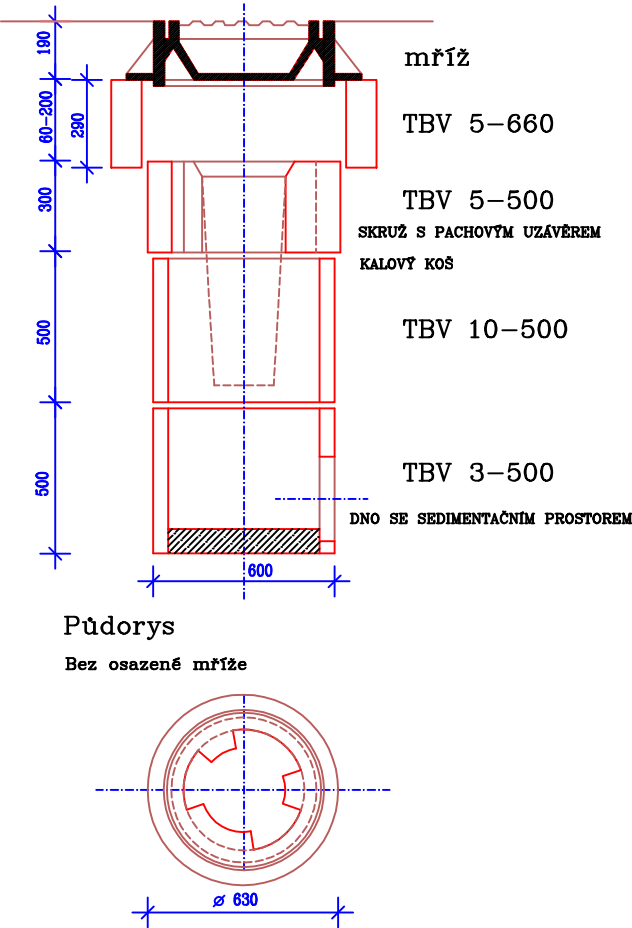

ULIČNÍ VPUSTI
CELKOVÁ SESTAVA
M.: 1:20



Počet uličních vpustí: 5 ks

Kreslil: ING. M. KRÍŽ 		Projektant: ING. M. KRÍŽ 		Hlavní projektant: ING. MGR. P. DVOŘÁK 		Technická kontrola: ING. MGR. P. DVOŘÁK 		 VODOHOSPODÁŘSKÝ ROZVOJ A VÝSTAVBA a.s. Nábřeží 4 150 56 Praha 5	
Kraj: STŘEDOČESKÝ		Obec: PŘESTAVLKY U ČERČAN							
Investor: OBEC PŘESTAVLKY U ČERČAN									
Název stavby:									
VODOVOD A KANALIZACE PŘESTAVLKY u ČERČAN									
Část PD: D. DOKUMENTACE OBJEKTŮ				Soubor: D7.2_Vzorova_vpust.dwg					
Příloha: VZOROVÉ SCHÉMA NAPOJENÍ ULIČNÍ VPUSTI				Formát: 2 A4		Číslo paré:			
				Datum: 09/2023		Číslo paré:			
				Stupeň: DSP/DPS					
				Zakázka: 1638/002					
				Měřítko:		Číslo přílohy: D.3.8			