



OPLOCENÍ S VRATY A VRÁTKY

POHLED

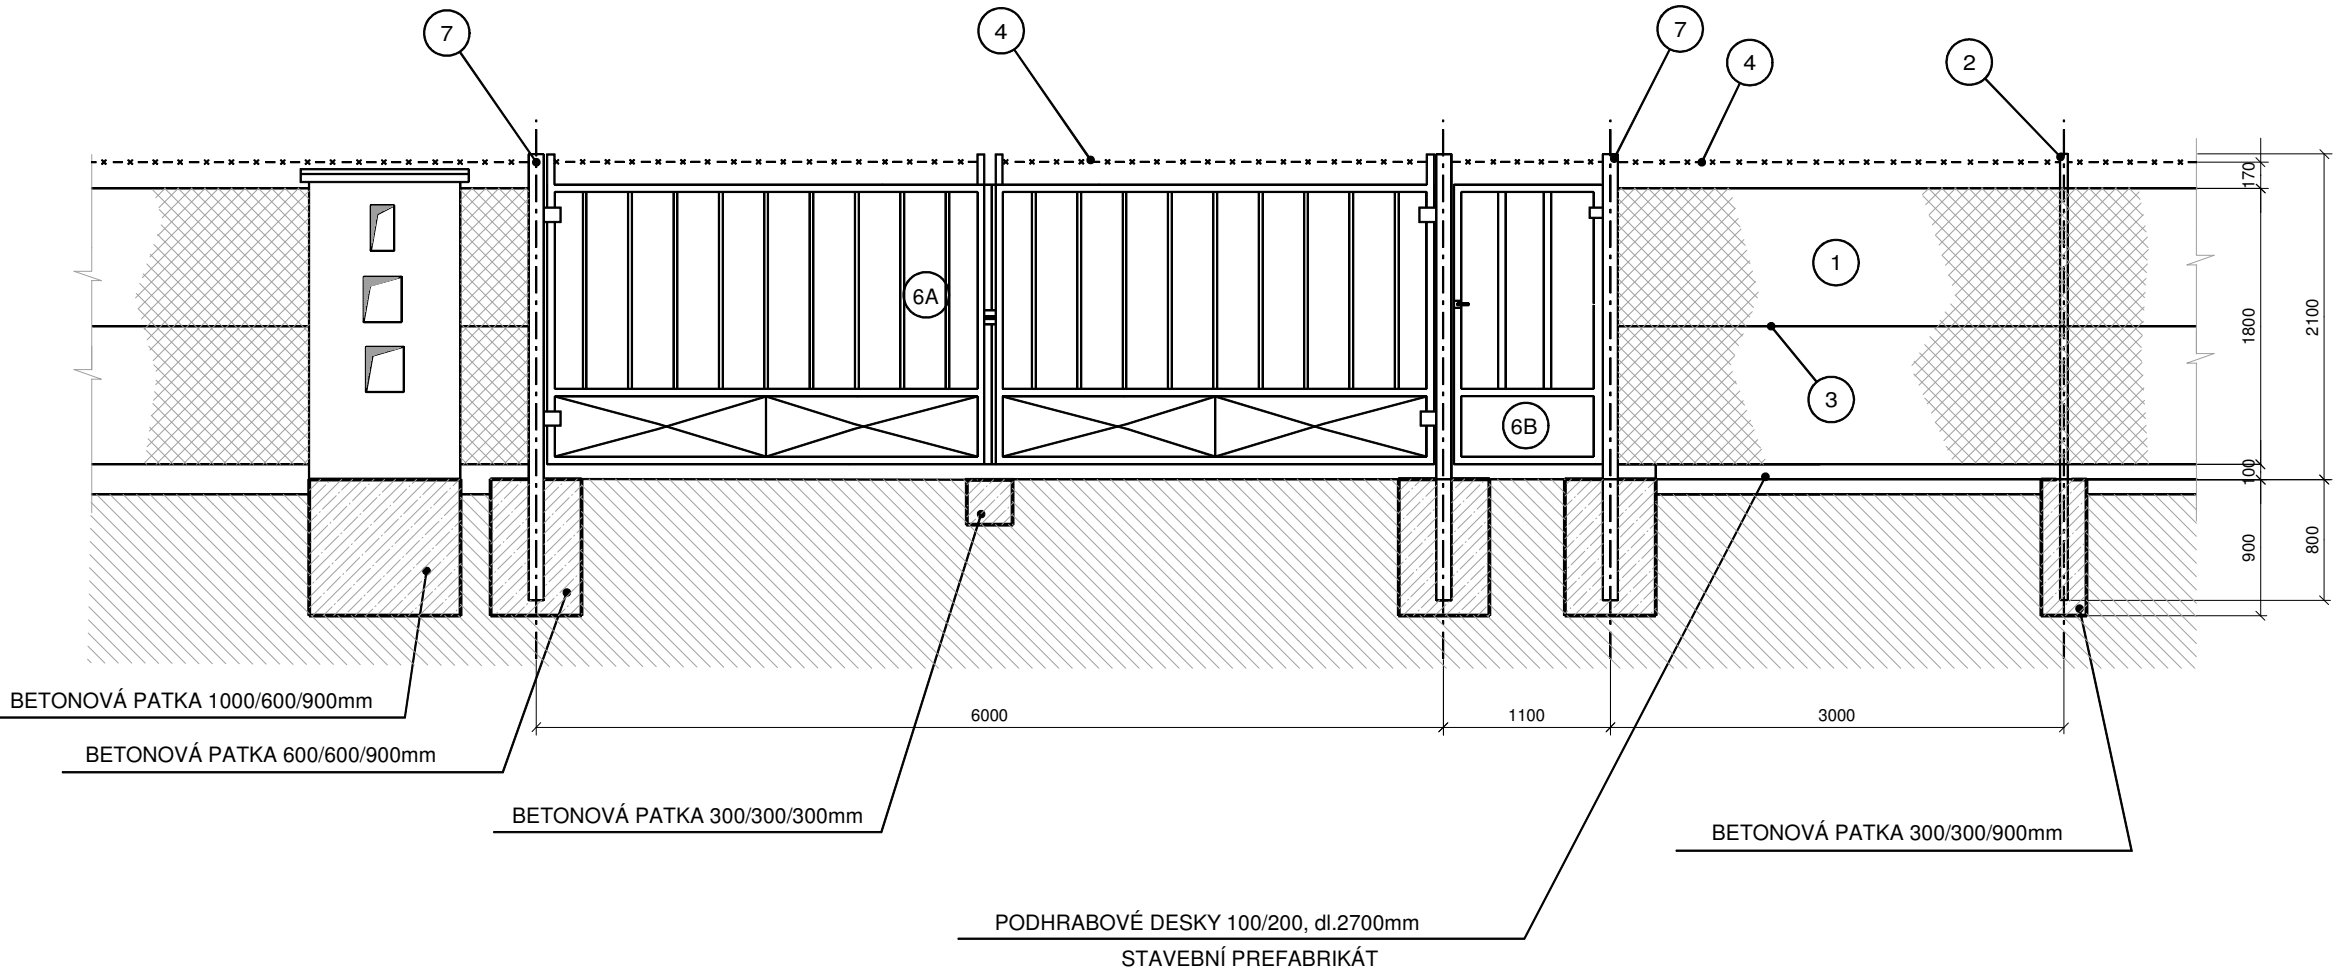

ÚPRAVA NÁROŽÍ

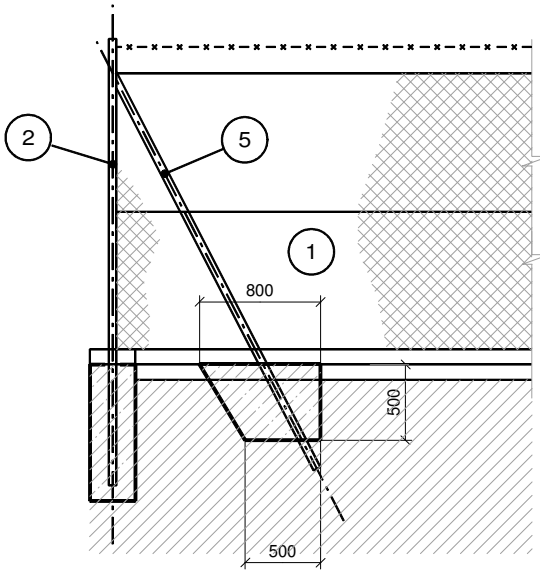

LEGENDA:

1	POPLASTOVANÉ DRÁTĚNÉ PLETIVO $v = 1800\text{mm}$
2	OCELOVÝ SLOUPEK $\varnothing 48 \times 3,5\text{mm}$ , dl. 2900mm
3	NAPÍNACÍ DRÁT $\varnothing 2\text{mm}$
4	OSTNATÝ DRÁT $\varnothing 2,5\text{mm}$
5	VZPĚRA $\varnothing 33,5 \times 3,25\text{mm}$
6A	VRATA Z OCELOVÝCH TRUBEK 1900/6000mm
6B	VRÁTKA Z OCELOVÝCH TRUBEK 1900/1000mm
7	OCELOVÝ SLOUPEK $\varnothing 102 \times 4 \text{ mm}$ , dl. 2900mm

VZPĚRY PRO SLOUPKY V POLÍCH 3000mm  
SLOUPKY A VZPĚRY OPATŘENY NÁTĚREM

SO 09

ZODPOVĚDNÝ PROJEKTANT	PROJEKTANT	VYPRACOVAL	<div><div><div></div><div></div><div></div></div><div><div>ENVISYSTEM</div><div>s.r.o.</div></div><div>U Nikolajky 15, 150 03 Praha 5 Tel.: 251 566 062 e-mail: info@envisystem.cz</div></div>	
Ing. Martin Horníček	Ing. Martin Horníček	Ing. Helena Vaňková		
INVESTOR    Obec Přestavlký				
<div>STAVBA</div> <div><div>PŘESTAVLKÝ</div><div>ČISTÍRNA ODPADNÍCH VOD</div></div>			SPEC.	stavební
			STUPEŇ	DSP
			FORMÁT	2 A4
			DATUM	09/2023
			ZAK.ČÍSLO	
			NÁZEV SOUBORU	
<div>OBSAH</div> <div><div>OPLOCENÍ</div></div>			MĚŘÍTKO	Č.VÝKRESU
			1 : 50	D.1.13.