

KATASTRY
PARCELNÍ ČÍSLA
DRUH POVRCHU
VZDÁLENOSTI ŠACHET
OZNAČENÍ ŠACHET

SMĚROVÉ POMĚRY

MĚŘÍTKA 1:1000/100

LEGENDA TYPŮ ČAR
PŮVODNÍ TERÉN
UPRAVENÝ TERÉN
OCELOVÁ CHRÁNIČKA

Podélný profil IO.01.01
Stoka A

KÓTA UPRAVENÉHO TERÉNU

HLOUBKA VÝKOPU

KÓTA VÝKOPU


HLOUBKA DNA POTRUBÍ

KÓTA DNA POTRUBÍ

KÓTA PŮVODNÍHO TERÉNU

SROVNÁVACÍ ROVINA

STANIČENÍ [km/m]
PROFIL[mm]–MATERIÁL–DÉLKA[m]
SKLON[promile]–DÉLKA[m]
ULOŽENÍ

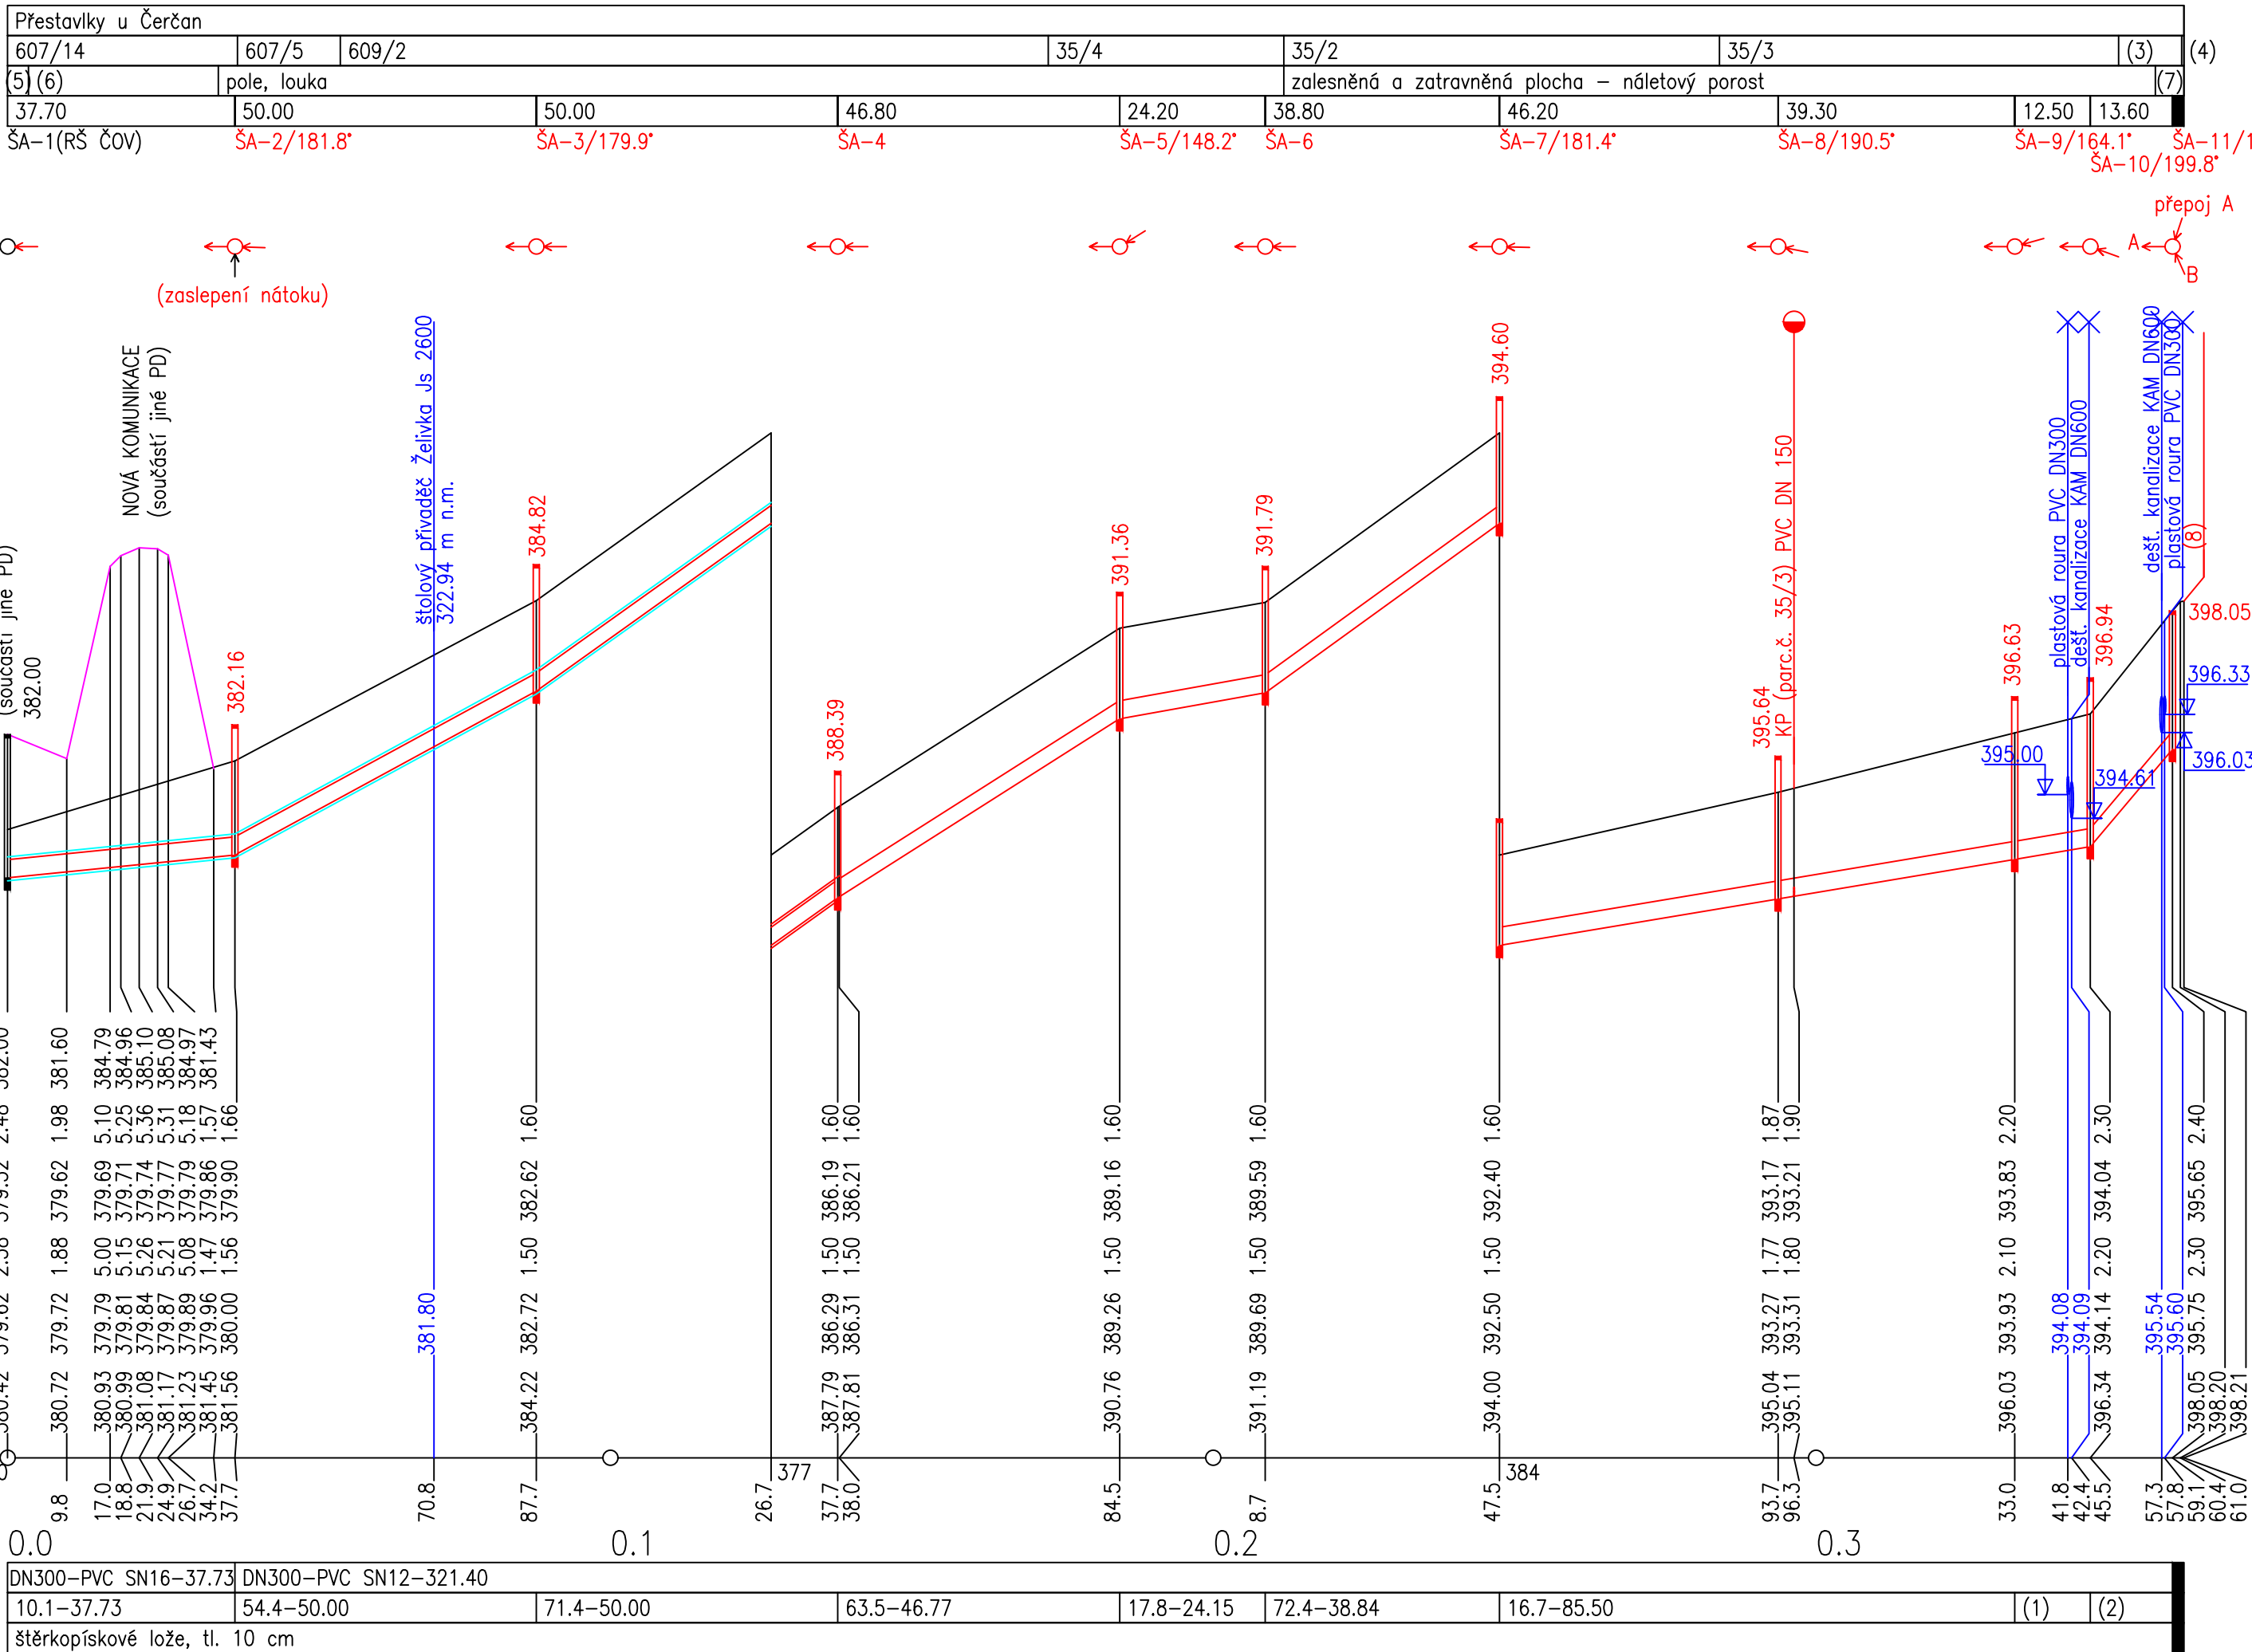

- (n) TABULKA VYSVĚTLIVEK
(1) 17.1–12.53
(2) 118.0–13.64
(3) 35/6
(4) 966/3
(5) areál ČOV
(6) zemní val – navážka zeminy – nová MK
(7) štěrk
(8) přepojení stáv. stoky PVC DN 300, hloubka potrubí cca 396,66

VÝPIS ODBOČEK (KANALIZAČNÍCH PŘÍPOJEK)

IO	stoka	Číslo popisné (parcelní p.č.)	Délka přípojky (m)	Materiál	Staničení (m)
IO 01.01	Stoka A	p.č. 35/3	7	PVC SN12, DN150 (d160x5,5mm)	296,3

LEGENDA:






KP – KANALIZAČNÍ ODBOČKA

POZNÁMKA:

PŘEDPOKLÁDANÝ POČET ODBOČEK KANALIZAČNÍCH PŘÍPOJEK (KP) NA STOCE: 1 ks
ORIENTAČNÍ POLOHA VYSAZENÍ ODBOČEK KP JE ZDE ZNÁZORNĚNA.
PŘESNÁ POLOHA PŘÍPOJEK (ODBOČEK) BUDE UPŘESNĚNA S JEDNOTLIVÝMI MAJITELI DOTČENÝCH NEMOVITOSTÍ.
ORIENTAČNÍ POLOHA NOVÝCH VODOVODNÍCH PŘÍPOJEK ZDE ZNÁZORNĚNA NENÍ!!!

INŽENÝRSKÉ SÍTĚ (IS) JSOU V PODÉLNÝCH PROFILECH ZAKRESLENY POUZE INFORMATIVNĚ.
PŘED ZAPOČETÍM STAVEBNÍCH PRACÍ JE NUTNÉ JEJICH (IS) PŘESNĚ VYTÝČENÍ!!!
PŘED ZAPOČETÍM PRACÍ JE NUTNÉ VYTÝČIT HRANICE POZEMKŮ.

VÝŠKOVÝ SYSTÉM BPV

Kreslí: ING. M. KRÍŽ 	Projektant: ING. M. KRÍŽ 	Hlavní projektant: ING. MGR. P. DVOŘÁK 	Technická kontrola: ING. MGR. P. DVOŘÁK 	 VODOHOSPODÁŘSKÝ ROZVOJ A VÝSTAVBA a.s. Nábrežní 4 150 56 Praha 5	
Kraj: STŘEDOČESKÝ		Obec: PŘESTAVKY U ČERČAN			
Investor: OBEC PŘESTAVKY U ČERČAN					
Název stavby:					
VODOVOD A KANALIZACE PŘESTAVKY u ČERČAN					
Část PD: D. DOKUMENTACE OBJEKTŮ					
Příloha: PODÉLNÝ PROFIL, IO.01.01 - STOKA "A"				Soubor: D2_Podelne_profil_y_kanal.dwg	
				Formát: 4 A4	
				Datum: 09/2023	
				Stupeň: DSP / DPS	Číslo paré:
				Zakázka: 1638/002	
				Měřítko: 1:1000/100	