

KATASTRY
PARCELNÍ ČÍSLA
DRUH POVRCHU
VZDÁLENOSTI ŠACHET
OZNAČENÍ ŠACHET

SMĚROVÉ POMĚRY

MĚŘÍTKA 1:1000/100

Podélný profil IO.01.11
Stoka B7

HLOUBKA VÝKOPU

KÓTA VÝKOPU

HLOUBKA DNA POTRUBÍ

KÓTA DNA POTRUBÍ

KÓTA PŮVODNÍHO TERÉNU

SROVNÁVACÍ ROVINA

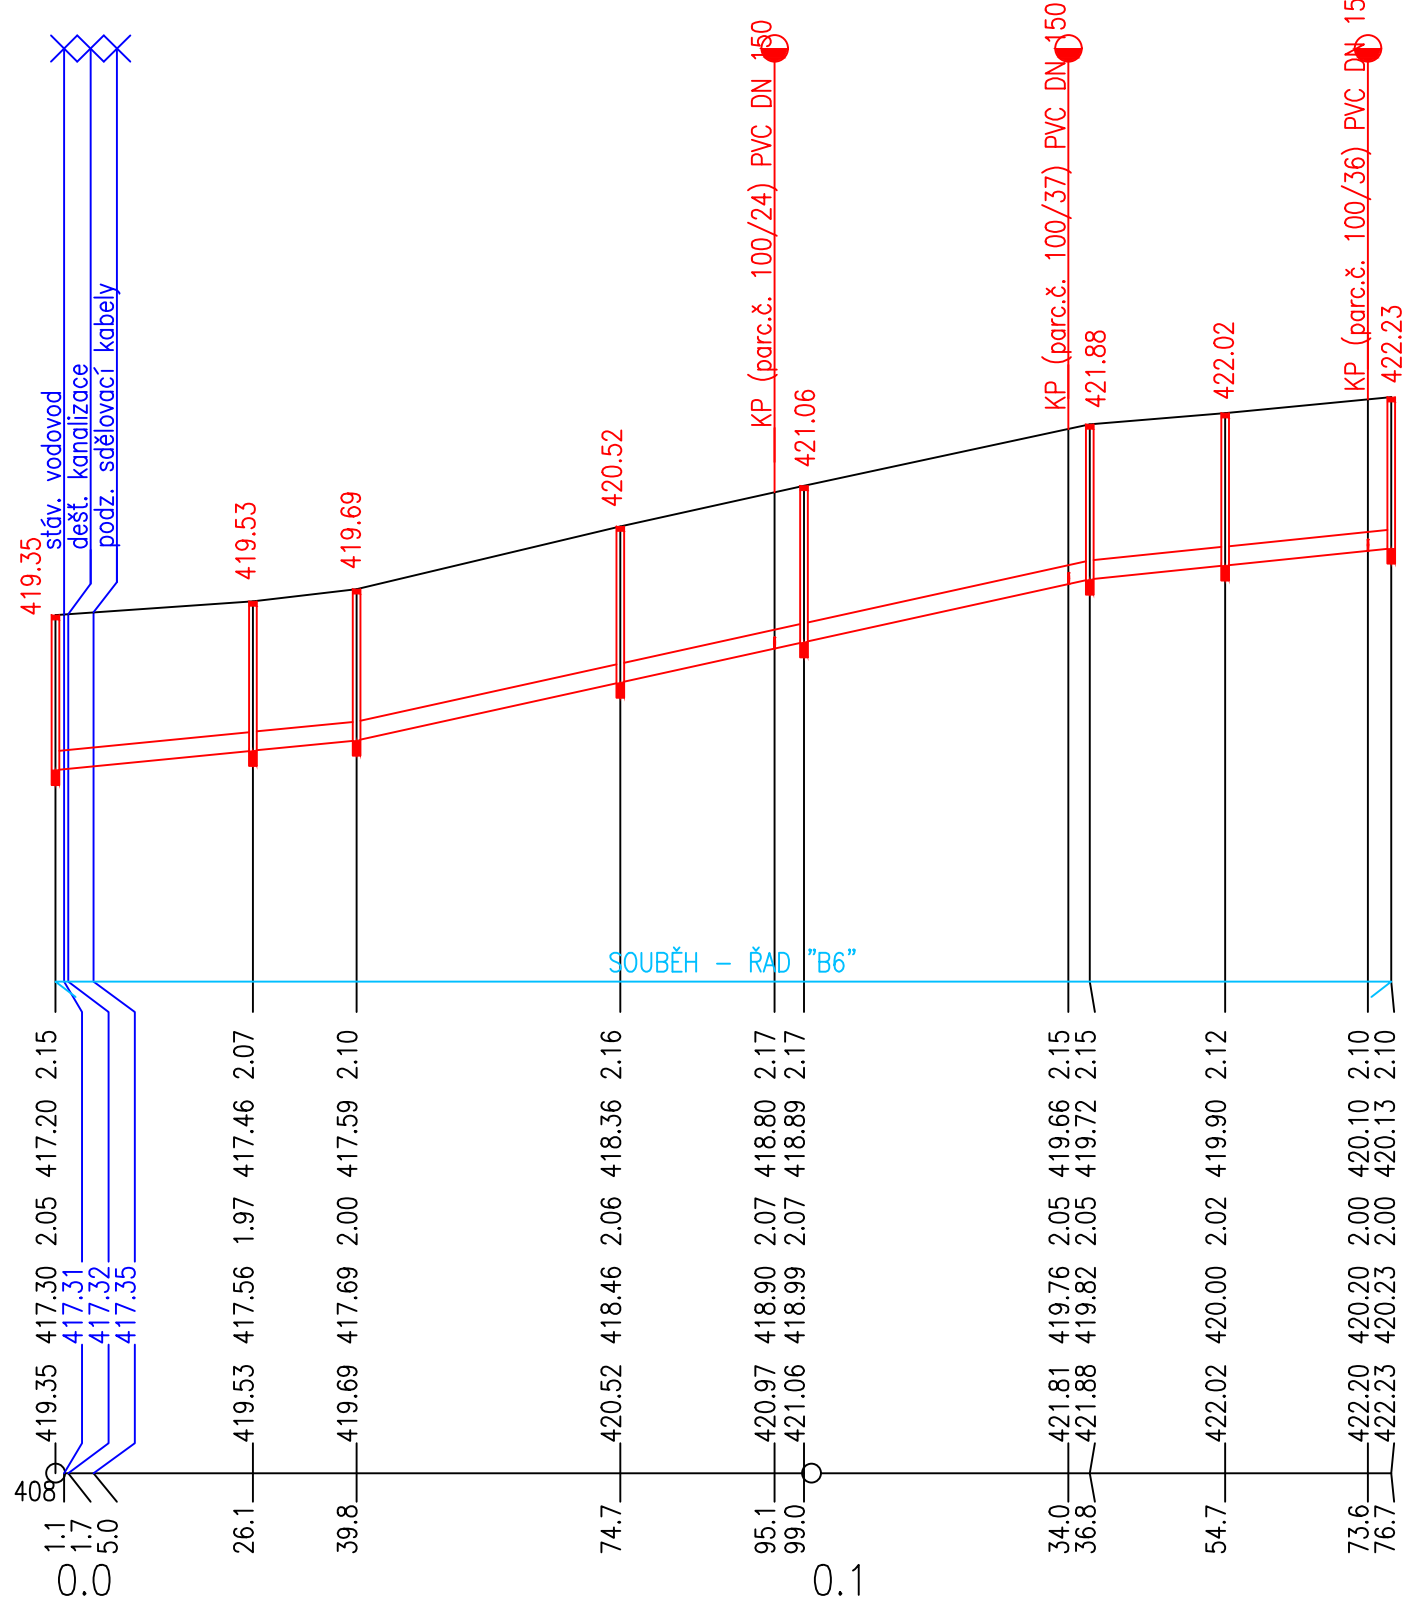
STANIČENÍ [km/m]
PROFIL[mm]—MATERIÁL—DÉLKA[m]
SKLON[promile]—DÉLKA[m]
ULOŽENÍ

Přestavky u Čerčan									
(1)	948/1		947/1		441/2		434/3		(2)
(3)	MK – betonové panely				MK – zpevněná cesta				
	26.10	13.70	34.90		24.30	37.80	17.90	22.00	
	ŠB-14/201.1°	ŠB7-1/163.6°	ŠB7-2/172.3°		ŠB7-3/177.0°	ŠB7-4/174.5°	ŠB7-5/183.3°	ŠB7-6/186.0°	ŠB7-7

stoka B

stoka B7

0



DN250-PVC SN12-176.70		
9.8-39.80	22.0-97.00	10.3-39.90
šterkopískové lože, tl. 10 cm		

(n)	TABULKA VYSVĚTLIVEK
(1)	948/3
(2)	947/1
(3)	MK-asfalt

VÝPIS ODBOČEK (KANALIZAČNÍCH PŘÍPOJEK)

IO	stoka	Číslo popisné (parcelní p.č.)	Délka připojky (m)	Materiál	Staničení (m)
IO 01.11	Stoka B7	p.č. 100/24	7,5	PVC SN12, DN150 (d160x5,5mm)	95,1
IO 01.11	Stoka B7	p.č. 100/37	8,5	PVC SN12, DN150 (d160x5,5mm)	134
IO 01.11	Stoka B7	p.č. 100/36	9	PVC SN12, DN150 (d160x5,5mm)	173,6

LEGENDA:



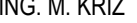
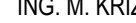

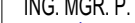

KP – KANALIZAČNÍ ODBOČKA

POZNÁMKA:

PŘEDPOKLÁDANÝ POČET ODOBČEK KANALIZAČNÍCH PŘÍPOJEK (KP) NA STOCE: **3 ks**
ORIENTAČNÍ POLOHA VYSAZENÍ ODOBČEK KP JE ZDE ZNÁZORNĚNÁ.
PŘESNÁ POLOHA PŘÍPOJEK (ODOBČEK) BUDE UPŘESNĚNA S JEDNOTLIVÝMI MAJITELI DOTČENÝCH NEMOVITOSTÍ.
ORIENTAČNÍ POLOHA NOVÝCH VODOVODNÍCH PŘÍPOJEK ZDE ZNÁZORNĚNÁ NENI!!!

INŽENÝRSKÉ SÍTĚ (IS) JSOU V PODÉLNÝCH PROFILECH ZAKRESLENY POUZE INFORMATIVNĚ
PŘED ZAPOČETÍM STAVEBNÍCH PRACÍ JE NUTNÉ JEJICH (IS) PŘESNÉ VYTÝČENÍ!!!
PŘED ZAPOČETÍM PRACÍ JE NUTNÉ VYTÝČIT HRANICE POZEMKŮ.

VÝŠKOVÝ SYSTÉM BPV

Kreslil: ING. M. KRÍŽ 		Projektant: ING. M. KRÍŽ 		Hlavní projektant: ING. MGR. P. DVOŘÁK 		Technická kontrola: ING. MGR. P. DVOŘÁK 		 VODOHOSPODÁŘSKÝ ROZVOJ A VÝSTAVBA a.s. Nábrežní 4 150 56 Praha 5	
Kraj: STŘEDOČESKÝ		Obec: PŘESTAVLKY U ČERČAN				Soubor: D2_Podelne_profily_kanal.dwg			
Investor: OBEC PŘESTAVLKY U ČERČAN						Formát: 3 A4			
Název stavby: VODOVOD A KANALIZACE PŘESTAVLKY u ČERČAN						Datum: 09/2023			
						Stupeň: DSP / DPS			Číslo paré:
						Zakázka: 1638/002			
Část PD: D. DOKUMENTACE OBJEKTŮ						Měřítko: 1:1000/100		Číslo přílohy: D.2.1.13	
Příloha: PODÉLNÝ PROFIL, IO.01.11 - STOKA "B7"									