KATASTRY
PARCELNÍ ČÍSLA
DRUH POVRCHU
VZDÁL. VRCHOLOVÝCH BODŮ
OZNAČENÍ VRCHOLOVÝCH BODŮ

MĚŘÍTKA 1:500/100

Podélný profil IO.03.03
Řad A2

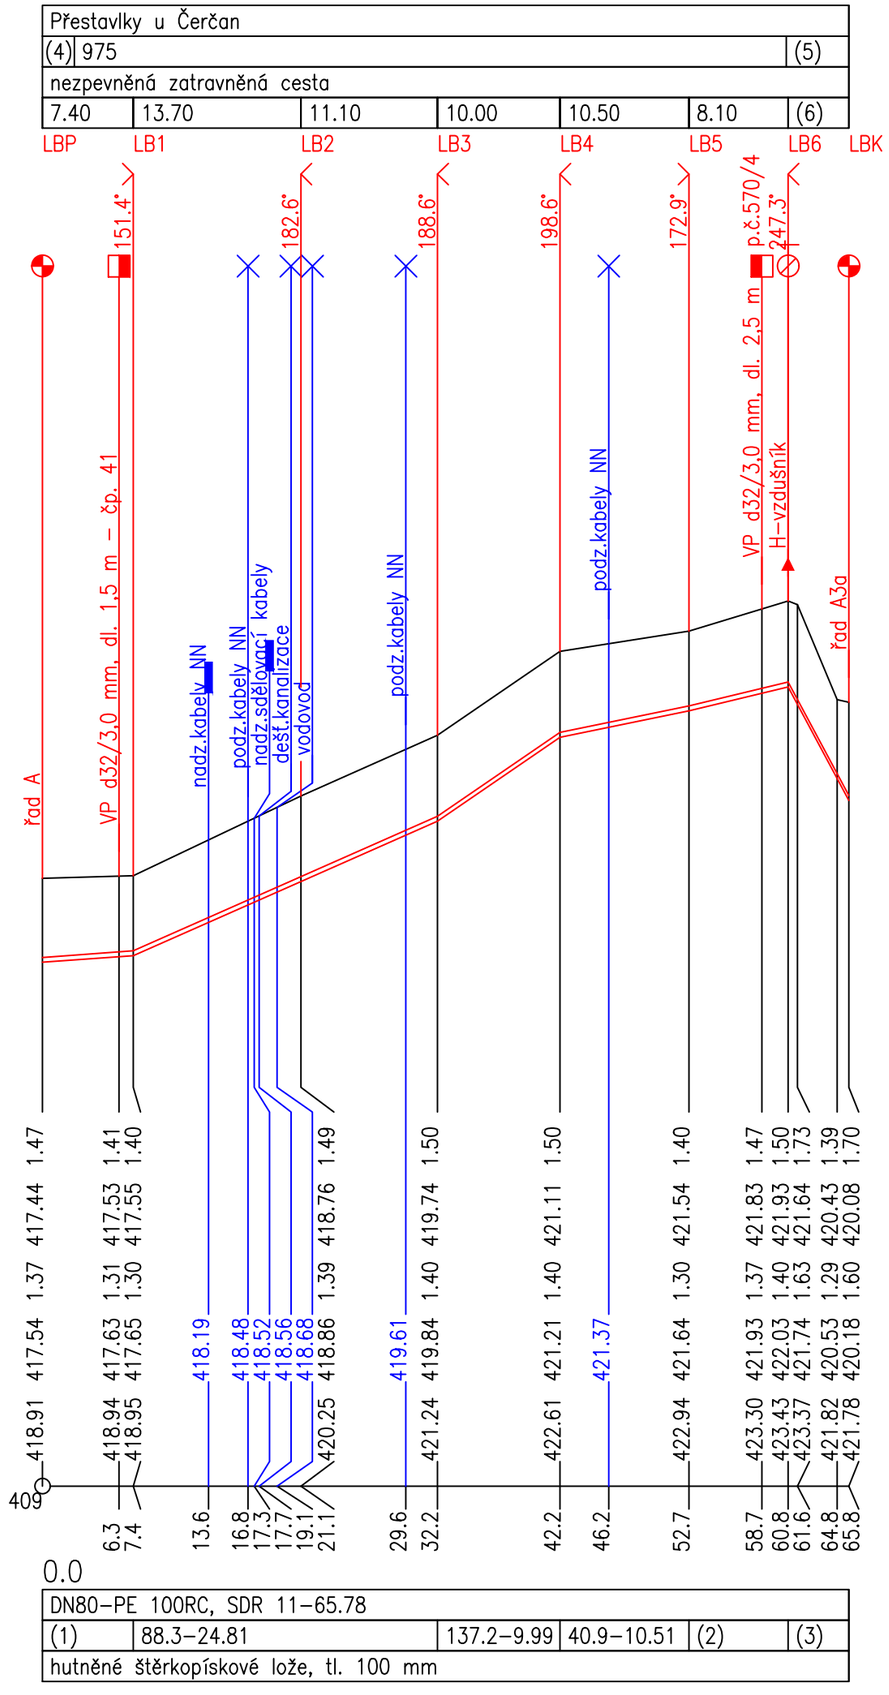

(n) TABULKA VYSVĚTLIVEK
(1) 14.8–7.42
(2) 48.3–8.08
(3) 372.8–4.97
(4) 568/1
(5) 938
(6) 5.00

VÝPIS ODBOČEK (VODOVODNÍCH PŘÍPOJEK)

Řad	Číslo popisné (parcelní p.č.)	Délka (m), veřejná část	Materiál	Staničení (m)
Řad A2	41	1,5	PE 100RC, SDR 11, d32/3,0 mm	6,3
Řad A2	p.č. 570/4	2,5	PE 100RC, SDR 11, d32/3,0 mm	58,7

POZNÁMKA:

PŘEDPOKLÁDANÝ POČET ODBOČEK VODOVODNÍCH PŘÍPOJEK (VP) NA ŘADU: **2 ks**
ORIENTAČNÍ POLOHA VYSAZENÍ ODBOČEK VP JE ZDE ZNÁZORNĚNA.
PŘESNÁ POLOHA PŘÍPOJEK (ODBOČEK) BUDE UPŘESNĚNA S JEDNOTLIVÝMI MAJITELI DOTČENÝCH NEMOVITOSTÍ.
ORIENTAČNÍ POLOHA NOVÝCH KANALIZAČNÍCH PŘÍPOJEK ZDE ZNÁZORNĚNA NENÍ!!!

INŽENÝRSKÉ SÍTĚ (IS) JSOU V PODÉLNÝCH PROFILECH ZAKRESLENY POUZE INFORMATIVNĚ.
PŘED ZAPOČETÍM STAVEBNÍCH PRACÍ JE NUTNÉ JEJICH (IS) PŘESNÉ VYTÝČENÍ!!!
PŘED ZAPOČETÍM PRACÍ JE NUTNÉ VYTÝČIT HRANICE POZEMKŮ.

VÝŠKOVÝ SYSTÉM BPV

Kreslil:	Projektant:	Hlavní projektant:	Technická kontrola:	VODOHOSPODÁŘSKÝ ROZVOJ A VÝSTAVBA a.s. Nábřežní 4 150 56 Praha 5
ING. M. KŘÍŽ	ING. M. KŘÍŽ	ING. MGR. P. DVOŘÁK	ING. MGR. P. DVOŘÁK	

Kraj: STŘEDOČESKÝ	Obec: PŘESTAVLKY U ČERČAN	Soubor:	D2_Podelne_profily_voda.dwg
Investor: OBEC PŘESTAVLKY U ČERČAN		Formát:	2 A4
Název stavby: VODOVOD A KANALIZACE PŘESTAVLKY u ČERČAN		Datum:	09/2023
		Stupeň:	DSP / DPS
Část PD: D. DOKUMENTACE OBJEKTŮ		Zakázka:	1638/002
Příloha: PODÉLNÝ PROFIL, IO.03.03 - ŘAD "A2"		Měřítko: 1:500/100	Číslo přílohy: D.2.1.26

Číslo paré: