KATASTRY
PARCELNÍ ČÍSLA
DRUH POVRCHU
VZDÁL. VRCHOLOVÝCH BODŮ
OZNAČENÍ VRCHOLOVÝCH BODŮ

MĚŘÍTKA 1:1000/100

Podélný profil IO.03.08
Řad B2

| | | | | |
|---|---|---|---|---|
| Přestavlky u Čerčan | | | | |
| 976/7 | | | | |
| místní komunikace – asfalt | | | | |
| 19.60 | (1) | 21.40 | 49.70 | (2) |
| LBP | LB1 | LB2 | LB3 | LB4 LBK |

(n) TABULKA VYSVĚTLIVEK
(1) 10.20
(2) 9.50

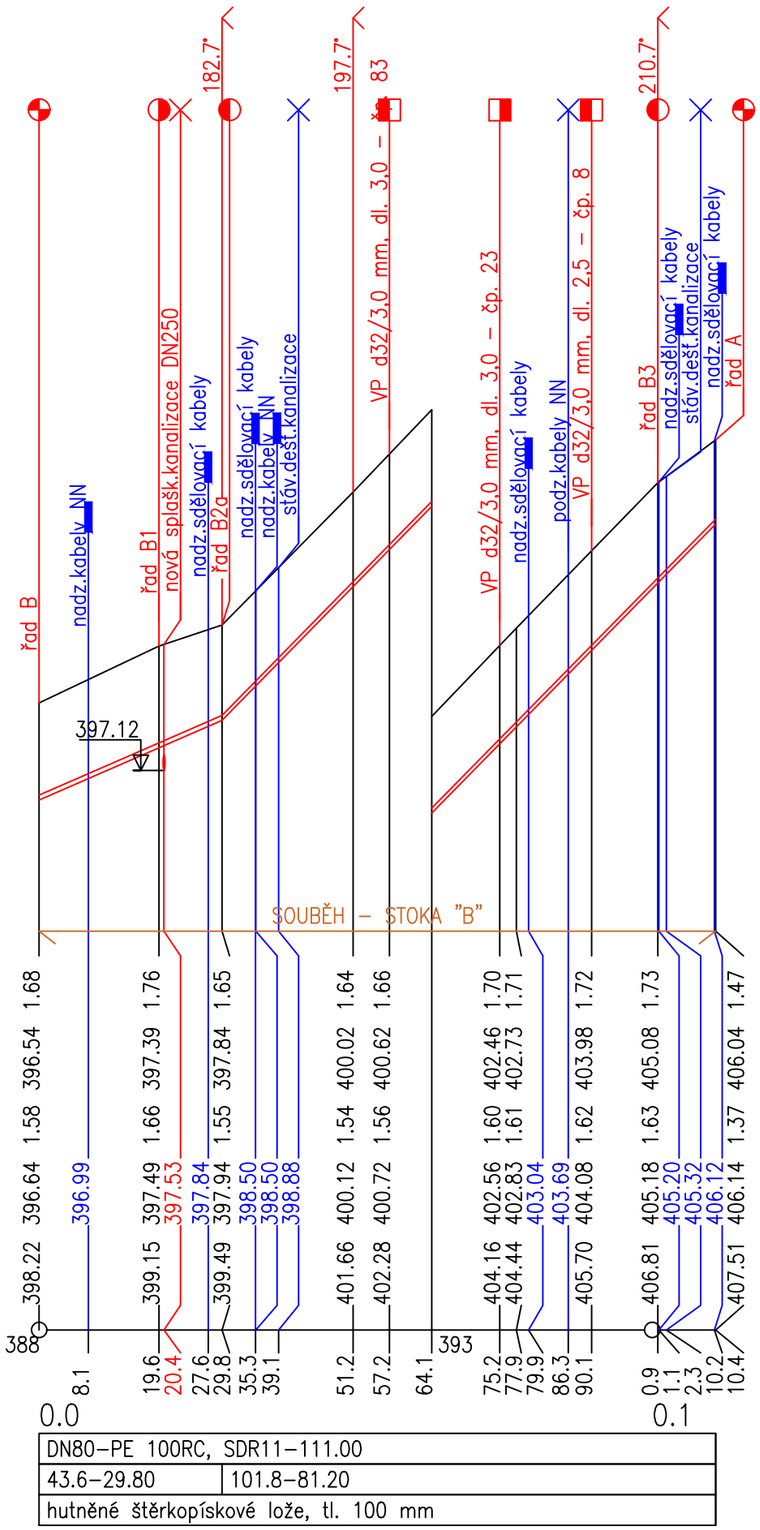


| | | | |