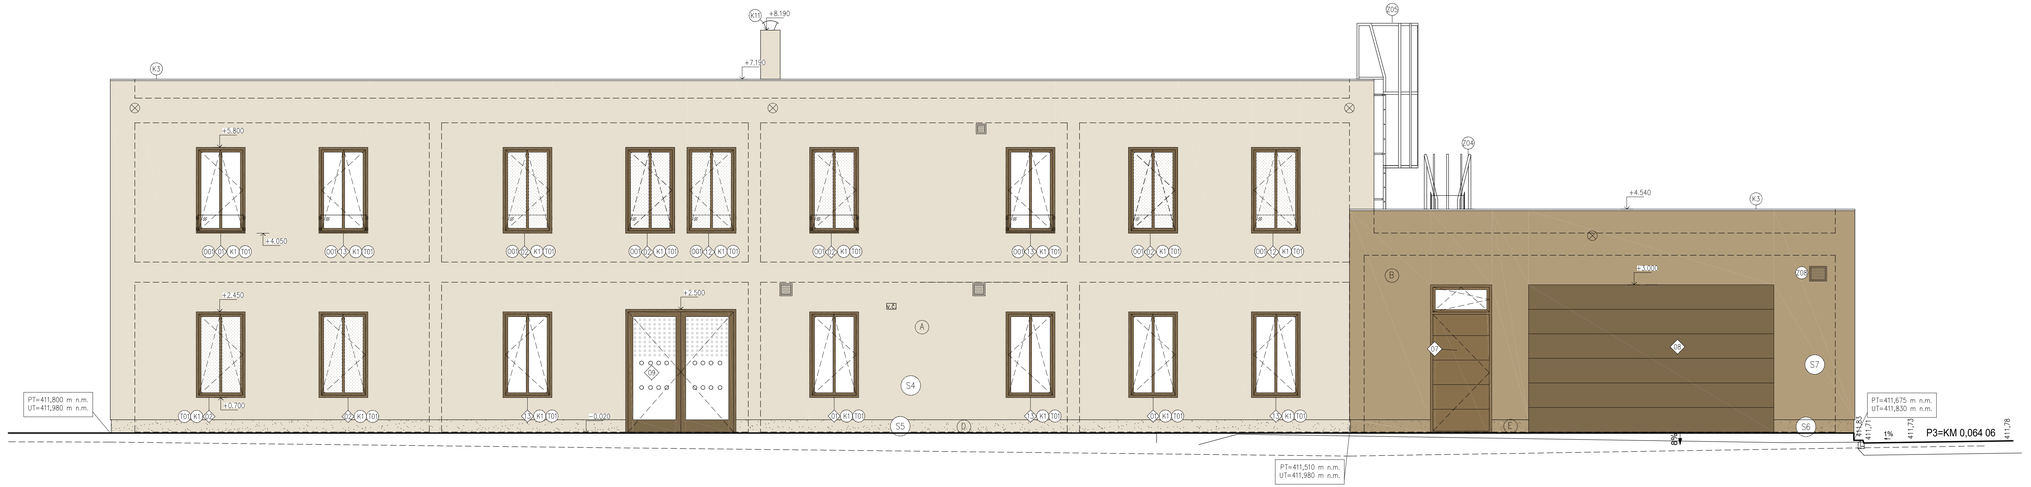

LEGENDA MATERIÁLŮ

- A — OMÍTKA SILIKONOVÁ ZRNITOST 1,5mm, BARVA SLONOVÁ KOST
- B — OMÍTKA SILIKONOVÁ ZRNITOST 1,5mm, BARVA HNĚDÝ ODSTIN
- C — FASÁDNÍ OBKLAD VERTIKÁLNÍ DŘEVĚNÝ
- OKNA – PLASTOVÉ PROFILY, TROJSKLO, BARVA HNĚDÝ ODSTIN
- DVEŘE – HLINÍKOVÉ THERMO-IZOLAČNÍ PROFILY, BARVA HNĚDÝ ODSTIN
- D — SOKLOVÁ OMÍTKA – MARMOLIT ZRNITOST 1,5mm, BARVA ODSTIN SLONOVÁ KOST
- E — SOKLOVÁ OMÍTKA – MARMOLIT ZRNITOST 1,5mm, BARVA HNĚDÝ ODSTIN

POZNÁMKA:
FINÁLNÍ BARVY A ODSTÍNY BUDOU ODSOUHLASENY ARCHITEKTEM A INVESTOREM.

VEŠKERÉ ODSTÍNY BUDOU VZORKOVÁNY.

LEGENDA PRVKŮ NA FASÁDĚ

- VEŘEJNÉ OSVĚTLENÍ
- MŘÍŽKY PRO PŘÍVOD/ODVOD VZT
- VENKOVNÍ ČIDLO

±0,00 =412.00 m n.m.

ZODPOVĚDNÝ PROJEKTANT	VYPRACOVAL	STAVO THERM PROJEKCE	
ING.KŘEHLÍK	ING.ARCH.MARKÉTA BERÁNKOVÁ		
OBEC: HAVLÍČKŮV BROD	KRAJ: VYSOČINA		
INVESTOR: Technické služby, Na Valech 3523, 58001 Havlíčkův Brod			
REVITALIZACE BUDOVY A ÚPRAVY AREÁLU TS HB BĚLOHRADSKÁ 3582, HAVLÍČKŮV BROD 580 01 D.101.1.1 – ARCHITEKTONICKO STAVEBNÍ ŘEŠENÍ		STUPEŇ:	DPS
		DATUM:	09/2025
		ZAK.ČÍSLO:	24008
VÝKRES:		MĚŘÍTKO:	Č.V.
POHLED SEVEROVÝCHODNÍ		1:50	D.101.1.1.2.13