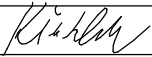
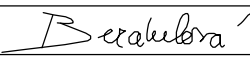
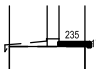



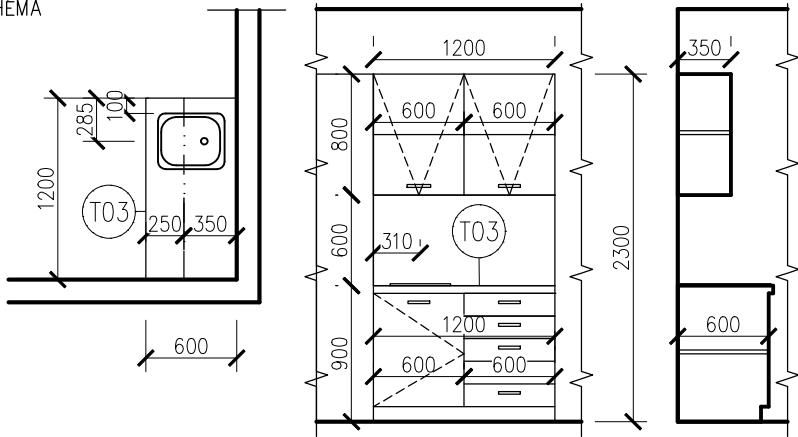
VEŠKERÉ ROZMĚRY BUDOU OVĚŘENY NA MÍSTĚ. VÝBĚR KONKRÉTNÍHO PRVKU BUDE ODSOUHLASEN INVESTOREM.  
PŘED ZADÁNÍM DO VÝROBY BUDE ODSOUHLASENO INVESTOREM A PROJEKTANTEM.

|   |                                                                                     |                                                       |                |
|---|-------------------------------------------------------------------------------------|-------------------------------------------------------|----------------|
| ZODPOVĚDNÝ PROJEKTANT   | VYPRACOVAL                                                                          | <div>STAVO</div> <div>THERM</div> <div>PROJEKCE</div> |                |
| ING.KŘEHLÍK   | ING.ARCH.MARKÉTA BERÁNKOVÁ                                                          |                                                       |                |
|                                                  |  |                                                       |                |
| OBEC: HAVLÍČKŮV BROD   | KRAJ: VYSOČINA                                                                      |                                                       |                |
| INVESTOR: Technické služby, Na Valech 3523, 58001 Havlíčkův Brod                                                                    |                                                                                     |                                                       |                |
| REVITALIZACE BUDOVY A ÚPRAVY AREÁLU TS HB<br>BĚLOHRADSKÁ 3582, HAVLÍČKŮV BROD 580 01<br>D.101.1.1 – ARCHITEKTONICKO STAVEBNÍ ŘEŠENÍ |                                                                                     | STUPEŇ:                                               | DPS            |
|   |                                                                                     | DATUM:                                                | 09/2025        |
|   |                                                                                     | ZAK.ČÍSLO:                                            | 24008          |
| VÝKRES:   |                                                                                     | MĚŘÍTKO:                                              | Č.V.           |
| VÝPIS TRUHLÁŘSKÝCH VÝROBKŮ   |                                                                                     | 1:50                                                  | D.101.1.1.2.21 |

VÝPIS TRUHLÁŘSKÝCH VÝROBKŮ

| OZNAČENÍ | SCHÉMA   | ROZMĚRY [mm] | POPIS   | BARVA                                   | NORMA | POČET KUSŮ |      |        | POZNÁMKA   |
|----------|---|--------------|---|-----------------------------------------|-------|------------|------|--------|---|
|          |   |              |   |                                         |       | 1.NP       | 2.NP | CELKEM |   |
| T01      |   | 1000 x 235   | Vnitřní dřevotřískový parapet s nosem 45 mm tl. 17 mm, dřevotříska potažená vysokotlakým laminátem včetně krytek | Barva v odstínu oken nebo dle investora | –     | 14         | 22   | 36     | Šířka parapetů upravena dle parapetní stěny, přesah parapetu 45 mm   |
| T02      |   | 2250 x 155   | Vnitřní dřevotřískový parapet s nosem 45 mm tl. 17 mm, dřevotříska potažená vysokotlakým laminátem včetně krytek | Barva v odstínu oken nebo dle investora | –     | 4          | 0    | 4      | Šířka parapetů upravena dle parapetní stěny, přesah parapetu 45 mm   |
| T03      | <p>Kuchyňská linka z dřevotřískových desek tl. 18 mm s povrchovou úpravou vysokotlaký laminát, ABS hrana 2 mm dvířka, sokl 100 mm, pracovní deska s postformingovou stranou tl. 38mm, zásuvky s výsuvnými pojedy s tlumením, skříňky s panty s tlumeným dovíráním, horní skříňky výklopné s tlumeným dovíráním</p> <p>–včetně nerezového dřezu 37x44 cm,<br/>–spodní skříň hl.600, v.850,<br/>–horní skříňky hl.350mm, v.700mm</p> |              |   | vzor lamina určí investor               | –     | 1          | 0    | 1      | včetně kování – panty naložené, úchytky atd.<br><br>+vestavný samootevírací výsuvný odpadkový koš na dvířka spodní skříňky<br><br>+ZAFRÉZOVANÝ LED pásek nad pracovní plochu (umístěný ve 3 horní skříňky od zdi, trafo bude umístěno nad horními skříňkami)<br><br>+KUCHYŇSKÁ ZÁSTĚNA V DEKORU PRACOVNÍ DESKY (dl.1200+600 mm) |


SCHÉMA



# VÝPIS TRUHLÁŘSKÝCH VÝROBKŮ


| OZNAČENÍ | SCHÉMA | ROZMĚRY [mm] | POPIS   | BARVA                     | NORMA | POČET KUSŮ |      |        | POZNÁMKA   |
|----------|--------|--------------|---|---------------------------|-------|------------|------|--------|---|
|          |        |              |   |                           |       | 1.NP       | 2.NP | CELKEM |   |
| T04      |        |              | Kuchyňská linka z dřevotřískových desek tl. 18 mm s povrchovou úpravou vysokotlaký laminát, ABS hrana 2 mm dvířka, sokl 100 mm, pracovní deska s postformingovou stranou tl. 38mm, zásuvky s výsuvnými pojezdy s tlumením, skřínky s panty s tlumeným dovíráním, horní skřínky výklopné s tlumeným dovíráním<br>– včetně nerezového dřezu s odkapem, 620x500 mm,<br>– spodní skříně hl.600, v.850,<br>– horní skřínky hl.350mm, v.700mm<br><br>SOUČÁSTÍ ZAŘIZOVACÍ PŘEDMĚTY<br>– VESTAVNÁ MYČKA NA NÁDOBÍ Š.600 mm<br>– VESTAVNÁ INDUKČNÍ DESKA 592 x 522 mm SE 4 HOŘÁKY<br>– VESTAVNÁ TROUBA<br>– 2x MIKROVLNNÁ TROUBA<br>– VESTAVNÁ DIGESTOŘ<br><br>PŘÍPRAVA NA ZAŘIZOVACÍ PŘEDMĚTY (dodá investor)<br>– VOLNĚ STOJÍCÍ NEREZOVÁ LEDNICE | vzor lamina určí investor | –     | 0          | 1    | 1      | včetně kování – panty naložené, úchytky atd.<br><br>+vestavný samootevírací výsuvný odpadkový koš na dvířka spodní skřínky<br><br>+ZAFRÉZOVANÝ LED pásek nad pracovní plochu (umístěný ve 2 horní skřínky od zdi, trafo bude umístěno nad horními skřínkami)<br><br>+KUCHYŇSKÁ ZÁSTĚNA V DEKORU PRACOVNÍ DESKY (dl.2550+600 mm) |

SCHÉMA

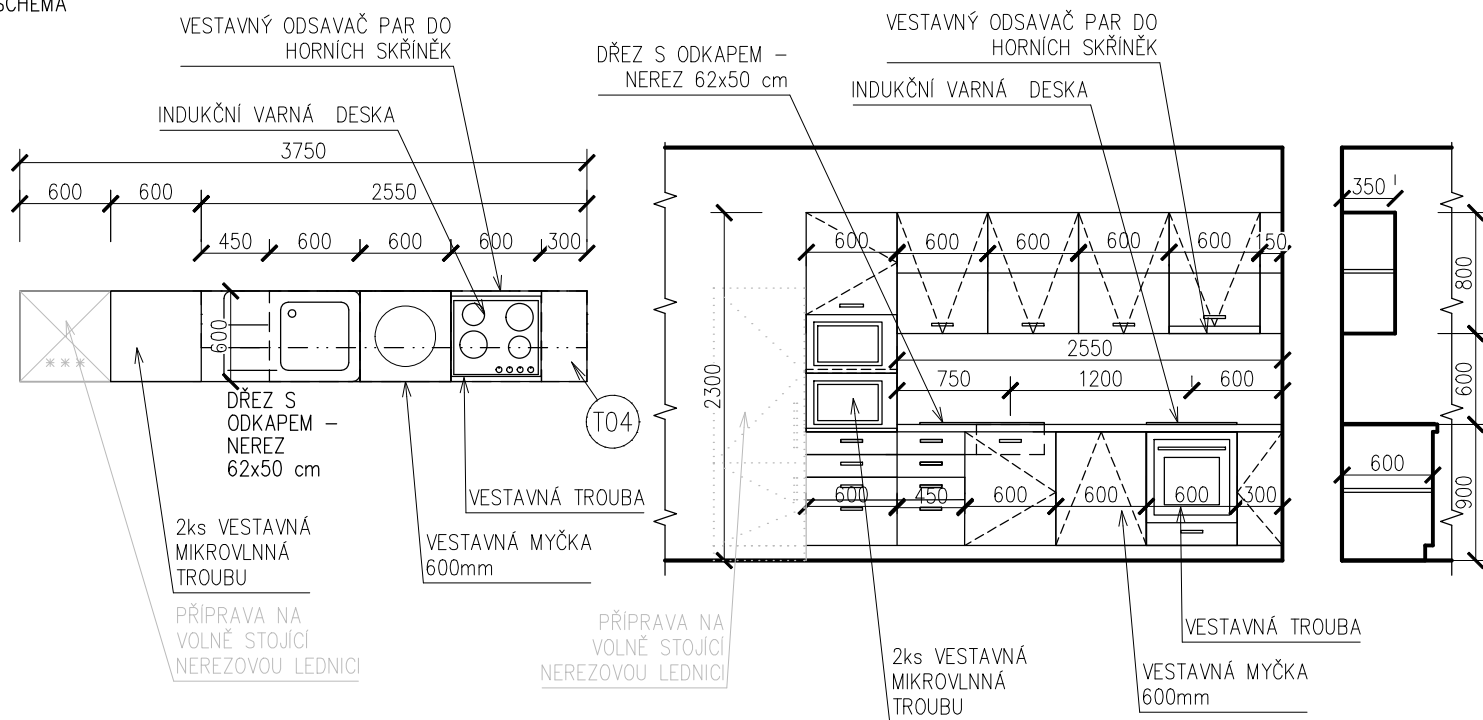

# VÝPIS TRUHLÁŘSKÝCH VÝROBKŮ

| OZNAČENÍ | SCHÉMA | ROZMĚRY [mm] | POPIS   | BARVA                     | NORMA | POČET KUSŮ |      |        | POZNÁMKA   |
|----------|--------|--------------|---|---------------------------|-------|------------|------|--------|---|
|          |        |              |   |                           |       | 1.NP       | 2.NP | CELKEM |   |
| T05      |        |              | Kuchyňská linka z dřevotřískových desek tl. 18 mm s povrchovou úpravou vysokotlaký laminát, ABS hrana 2 mm dvířka, sokl 100 mm, pracovní deska s postformingovou stranou tl. 38mm, zásuvky s výsuvnými pojezdy s tlumením, skříňky s panty s tlumeným dovíráním, horní skříňky výklopné s tlumeným dovíráním<br><br>–včetně nerezového dřezu bez odkapu 450 mm,<br>–spodní skříň hl.600, v.850,<br>–horní skříňky hl.350mm, v.700mm<br><br>SOUČÁSTÍ ZAŘÍZOVACÍ PŘEDMĚTY<br>–MIKROVLNNÁ TROUBA<br><br>PŘÍPRAVA NA ZAŘÍZOVACÍ PŘEDMĚTY (DODÁ INVESTOR)<br>– PŘÍPRAVA NA PODSTAVNOU LEDNICI | vzor lamina určí investor | –     | 1          | 0    | 1      | včetně kování – panty naložené, úchytky atd.<br><br>+vestavný samootevírací výsuvný odpadkový koš na dvířka spodní skříňky<br><br>+ZAFRÉZOVANÝ LED pásek nad pracovní plochu (umístěný ve 3 horní skříňky od zdi, trafo bude umístěno nad horními skříňkami)<br><br>+KUCHYŇSKÁ ZÁSTĚNA V DEKORU PRACOVNÍ DESKY (dl.2550+600 mm) |

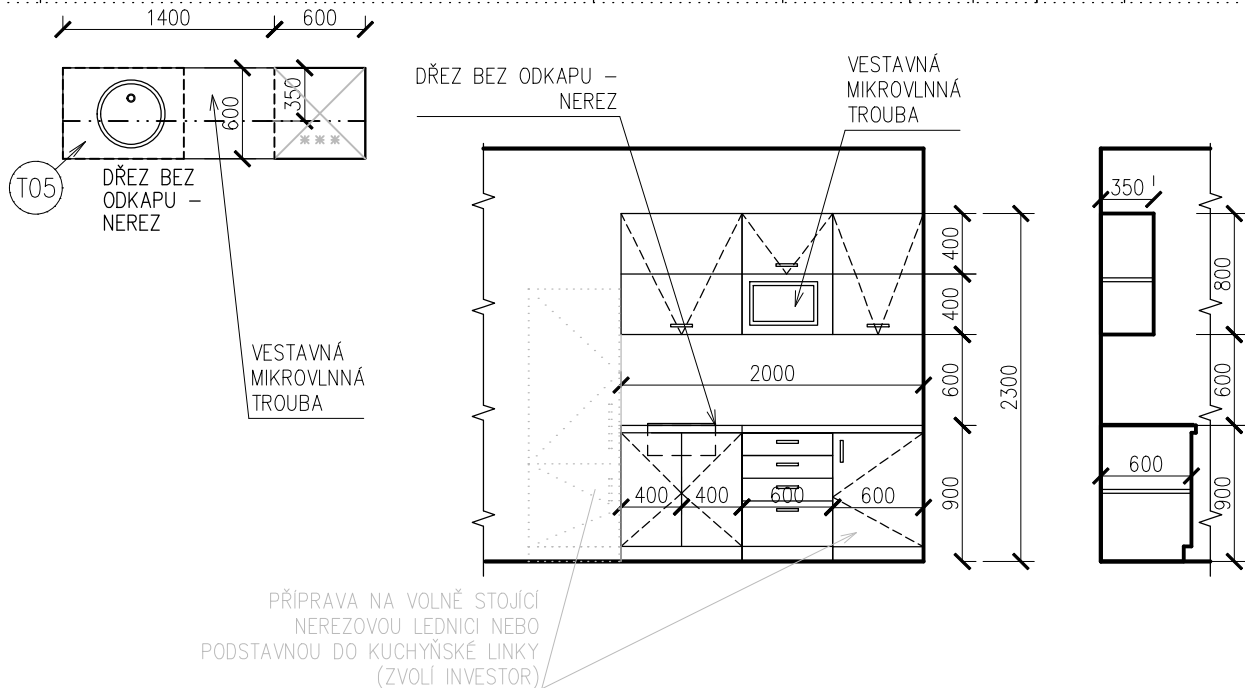

|     |   |  |                                                      |   |   |    |    |   |
|-----|---|--|------------------------------------------------------|---|---|----|----|---|
| T06 | <p>Plechová šatní skříňka s lavičkou (plechový korpus i dveře)<br/>–součástí je lavička s policí pro boty<br/>–svařované konstrukce z ocelového plechu tloušťky 0,6 mm<br/>–výztužné prvky na dveřích jako ochrana proti násilnému vniknutí do skříně<br/>–účinné větrání dle normy DIN 4547<br/>–každý oddíl obsahuje polici, šatní tyč s 2 plastové háčky<br/>–kovové panty umožňují otevírání dveří v úhlu 100°<br/>–dveře opatřeny tlumiči dorazu<br/>–cylindrický zámek se dvěma klíči<br/>–lakováno práškovou barvou – barva dle výběru investora<br/>–ROZMĚRY: 600x187x500(800)<br/>–Hmotnost 55 kg</p> <p>–Každý oddíl šatní skříně je vybaven plechovou policí s plošnou nosností 30 kg. Police je umístěna 27 cm pod horním víkem skříně<br/>–V každém oddělení je kovová šatní tyč s nosností 10 kg a 2 plastové háčky s nosností 4 kg<br/>–1 háček na ručník v plášti dveří<br/>–Plastový transparentní rámeček pro jmenovku velikosti 15 x 60 mm</p> |  | lakováno práškovou barvou barva dle výběru investora | – | 5 | 39 | 44 | <p>VČETNĚ MONTÁŽE, PŘÍPONEK A DROBNÉHO SPOJOVACÍHO MATERIÁLU</p> <p>včetně propojení jednotlivých skříněk k sobě. Spojení skříněk provedete 4 šrouby M6x10 mm, s podložkou a maticí.</p> |
|-----|---|--|------------------------------------------------------|---|---|----|----|---|

**VEŠKERÉ ROZMĚRY BUDOU OVĚŘENY NA MÍSTĚ. VÝBĚR KONKRÉTNÍHO PRVKU BUDE ODSOUHLASEN INVESTOREM.**

**PŘED ZADÁNÍM DO VÝROBY BUDE ODSOUHLASENO INVESTOREM A PROJEKTANTEM.**