


KOMÍNOVÝ PRŮDUCH PRO ODVOD SPALIN OD PLYNOVÉHO KOTLE:
ODTAH SPALIN SVEDEN POTRUBÍM Ø80mm KOMÍNOVÝM PRŮDUCEM,
PŘÍVOD VZDUCHU DO KOTLE ZAJIŠTĚN PROUDĚNÍM MEZI KOMÍNOVOU VLOŽKOU A
POTRUBÍM ODKOUŘENÍ,
DOPLOJENÍ NA KOMÍNOVÝ PRŮDUCH PROVEDENO KOAXIÁLNÍM POTRUBÍM
Ø80/125mm PŘES PŘIPOJOVACÍ ADAPTÉR,
NA POTRUBÍ ODKOUŘENÍ OSADIT DÍL S KONTROLNÍM OTVOREM,
DĚLKA POTRUBÍ ODKOUŘENÍ -8,0m

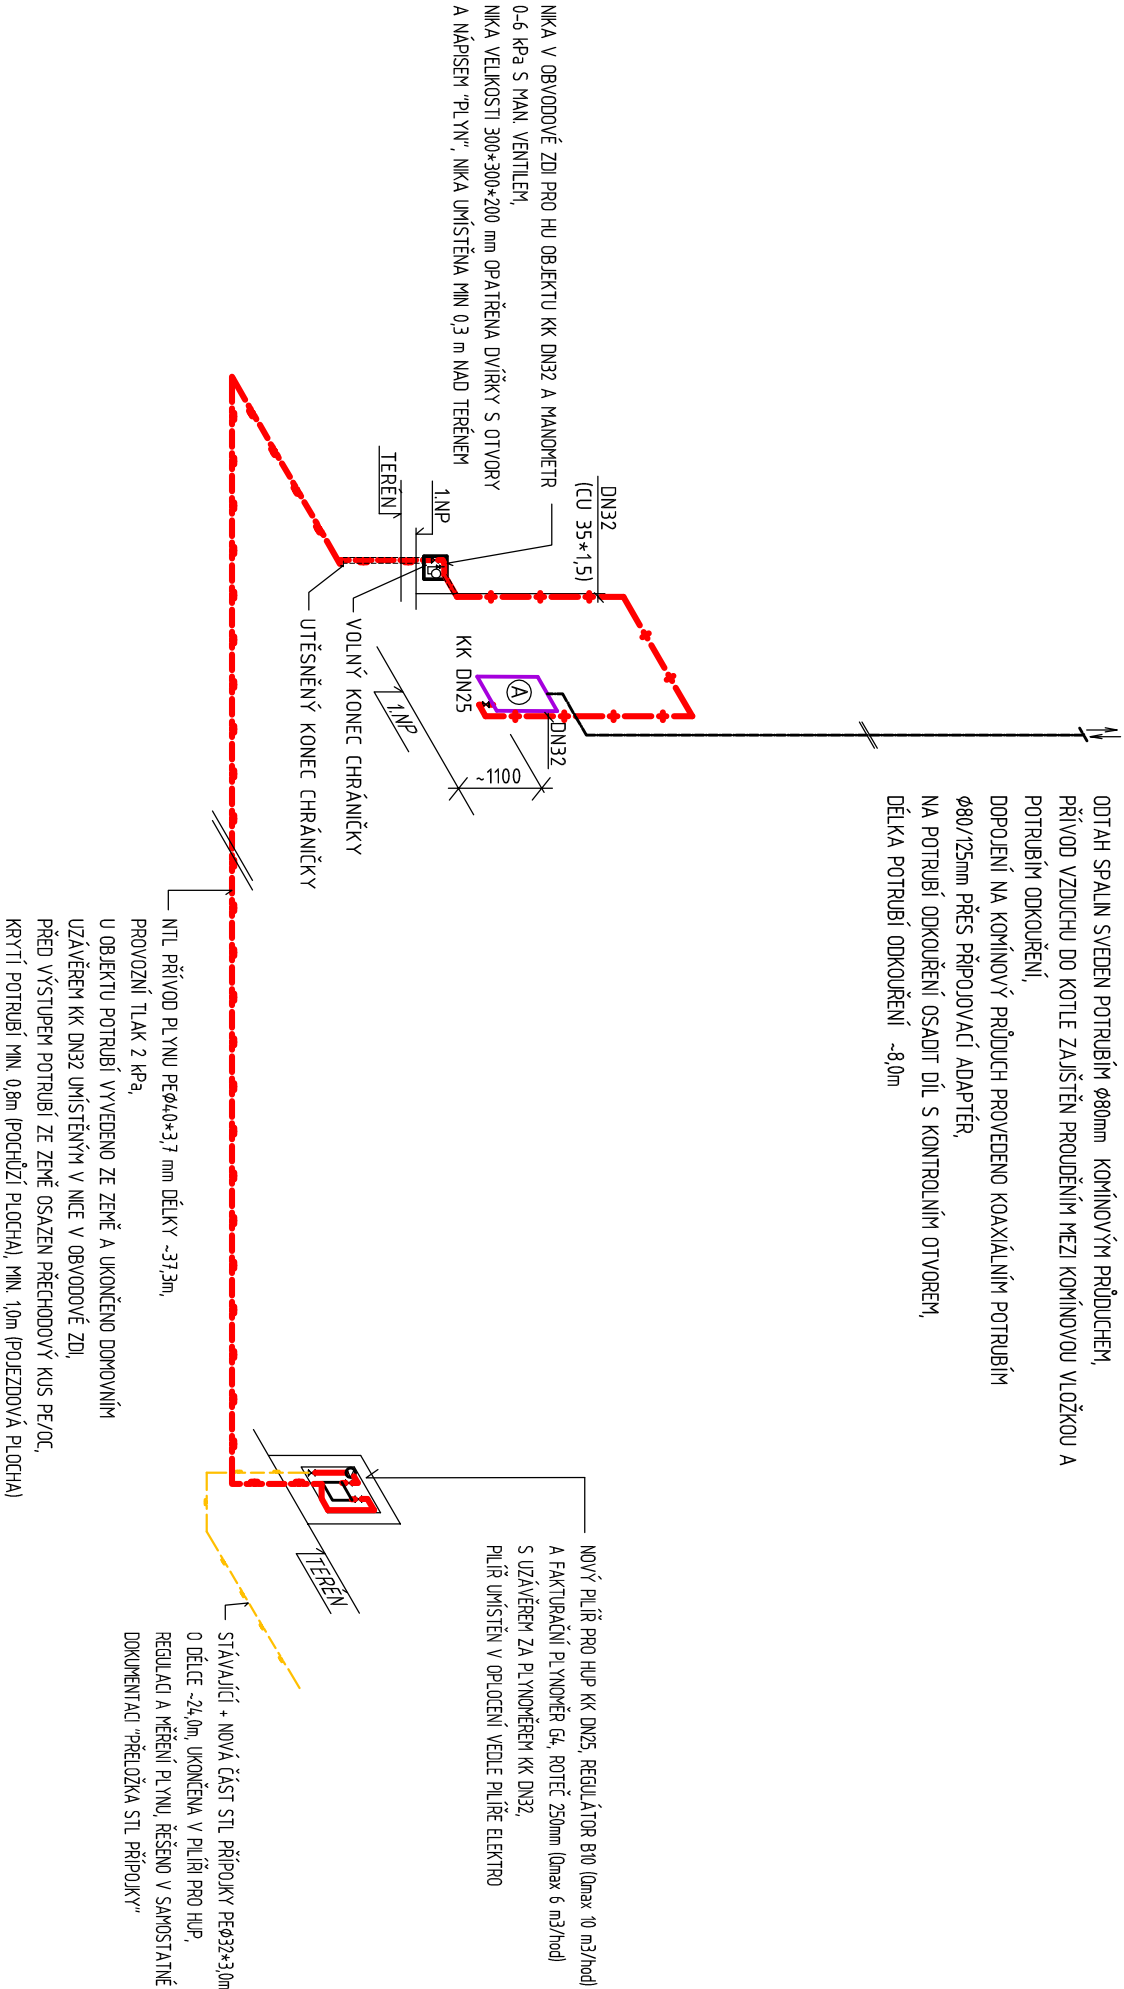

LEGENDA SPOTŘEBIČŮ

A PLYNOVÝ ZÁVĚSNÝ KONDENZAČNÍ KOTEL

- VÝKON 6,0-47,9 kW
- SPOTŘEBA 5,30 m3 /hod
- TEPLOTA SPALIN max. 69°C
- PŘÍPOJENÍ PROVEDENO PŘES PLYNOVOU HADICI
- ODVOD KONDENZAČNÍ Z KOTLE A KOUŘOVÉ CESTY
- NAPOJEN NA VITRNNÍ KANALIZACI
- KOTEL V PROVEDENÍ "Č43x" - SPOTŘEBIČ UZÁVŘENÝ
- EMISNÍ TŘÍDA NOx-5
- NAPÁJECÍ NAPĚTÍ 230V/50Hz , EL. PŘÍKON 90 W, EL. KRYTÍ IPX4D

ZODP. PROJEKTANT			ING. LEOŠ POHANKA		
VYPRACOVAL			MILOSLAVA STEHLÍKOVÁ		
KRAJ			KRAJ VYSOČINA	STAVEBNÍ ÚŘAD	HAVLÍČKŮV BROD
MÍSTO STAVBY			Havlíčkův Brod, Bělohradská 3582, k.ú. Havlíčkův Brod par.c.č. st. 1753		
INVESTOR			Technické služby Havlíčkův Brod p.o Na Valech 3523, 580 02 Havlíčkův Brod, IČ: 70188041		
AKCE			Revitalizace budovy a úpravy areálu TS HB Bělohradská 3582, Havlíčkův Brod D.101.1.2.3 PLYNOVÁ ODBĚRNÁ ZAŘÍZENÍ		
OBSAH VÝKRESU			ING. LEOŠ POHANKA projektové a inženýrské služby Dolní 35, Nové Veselí, 592 14 tel.: 566 667 342, gsm: 602 663 045 IČO: 456 53 054, DIČ: CZ5603151664 projekce@pohanika.net, www.pohanika.net		
ŠIKMÝ PRŮMĚT			FORMÁT		
D			MĚŘÍTKO		
1:100			Č. PARÉ		
3			3		