


ROZVADĚČ: RG

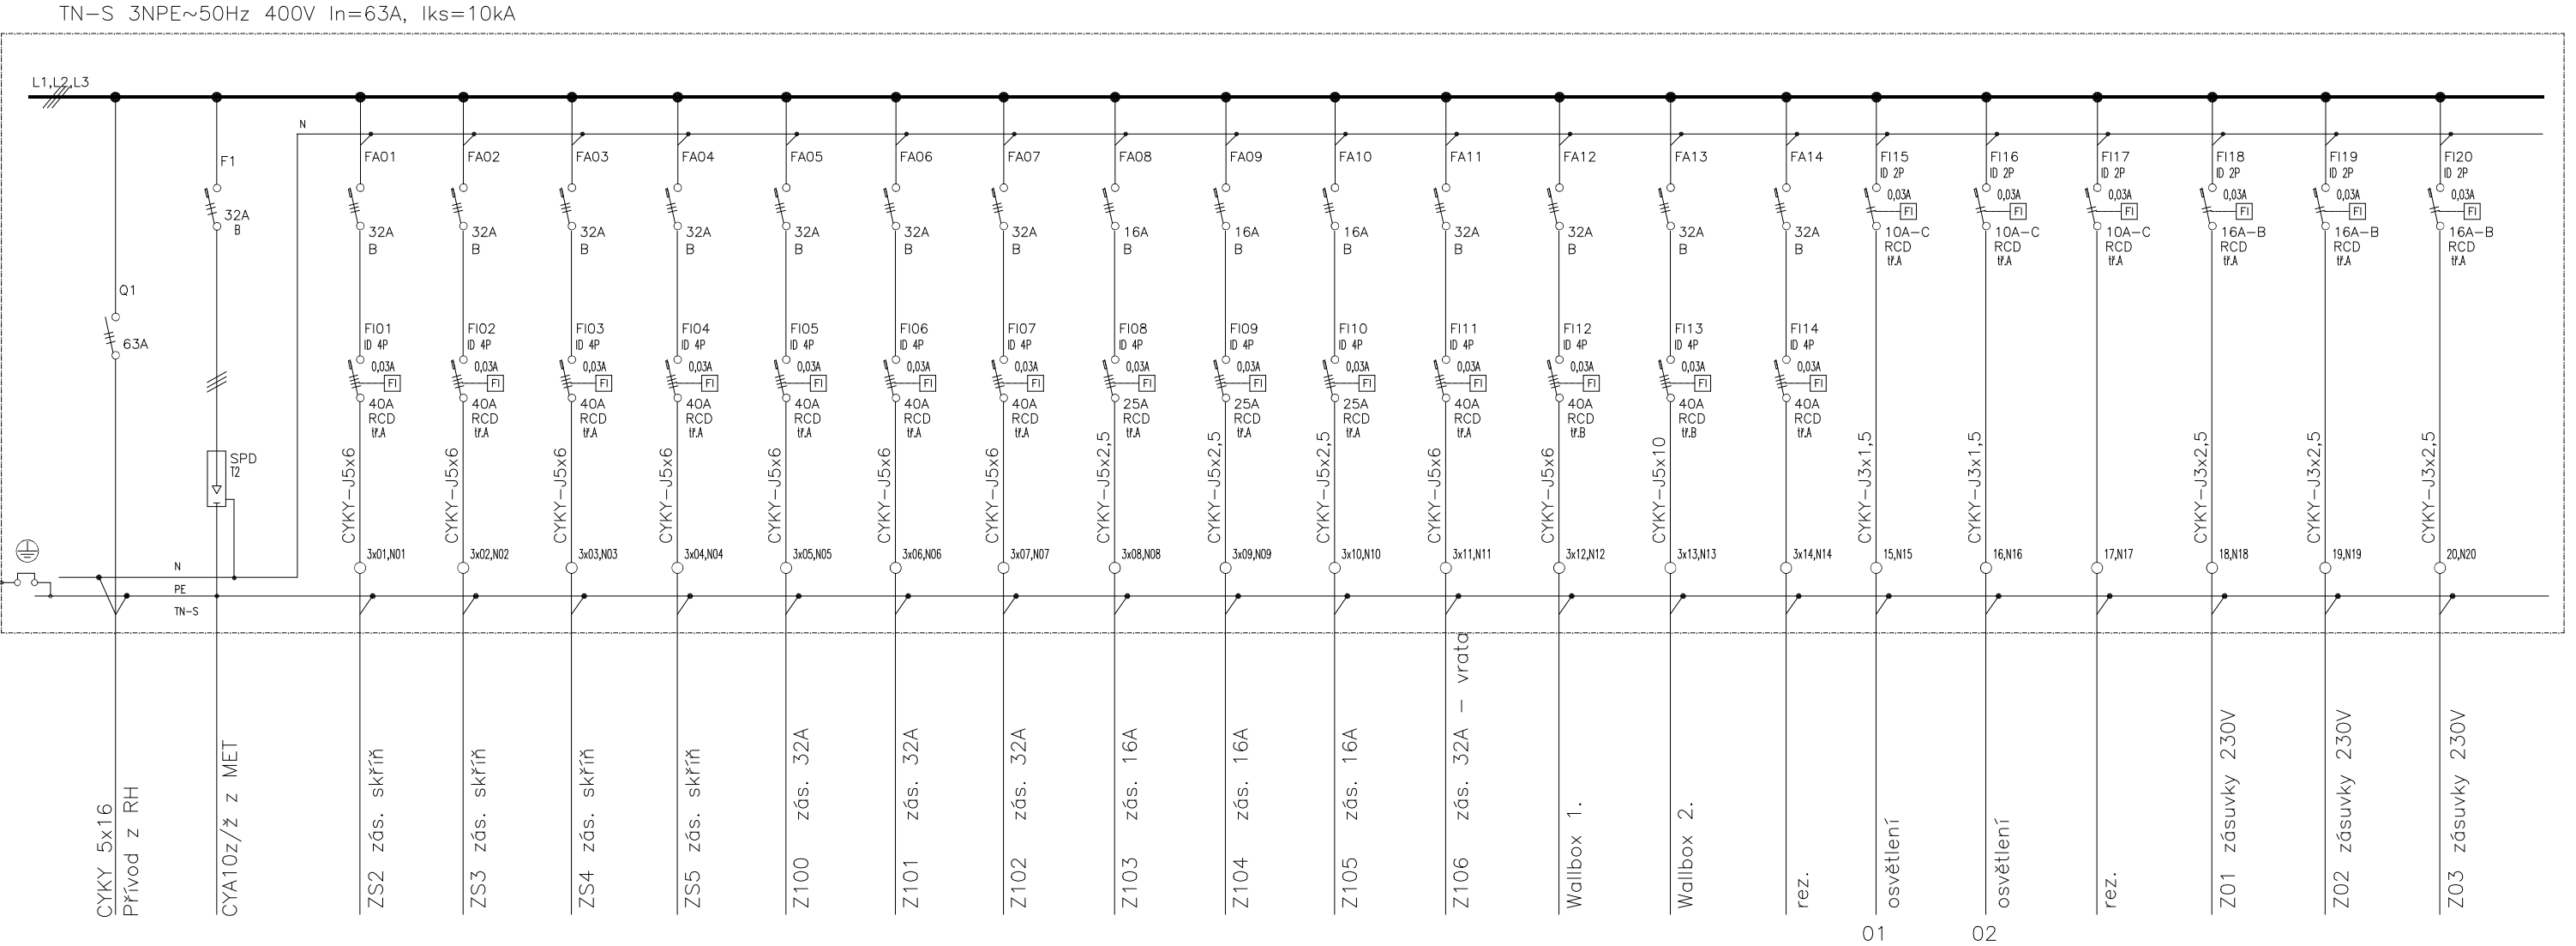

ROZVADĚČ: RG

OCEP zapuštěný
výška 1200mm, šířka 600mm, hloubka 250mm
PŘÍVOD HOREM, VÝVODY HOREM
KRYTÍ IP 54/20

NORMY:

SOUSTAVA NAPĚTÍ
230/400V AC 50Hz TN-S
OCHRANA PŘED PORUCHOU
AUTOMATICKÝM ODPOJENÍM OD ZDROJE
DLE ČSN 33 2000-4-41 ED.3.

OCHRANA DOPLŇKOVÁ – RCD
OCHRANA DOPLŇKOVÁ – DOPLŇKOVÉ POSPOJENÍ

AUTORIZACE	VYPRACOVAL	Jiří Provazník Želivského 868 580 01 Havlíčkův Brod IČ 635 635 09 tel: 721 484 774 e-mail: elektro-provaznik@email.cz	
Ing Lumír Mach	Jiří Provazník		
OBEC: Havlíčkův Brod	KRAJ: Vysočina	INVESTOR: Technické služby, Na Valech 3523, 580 01 Havl.Brod	
Revitalizace budovy a úpravy areálu TS HB Bělohradská 3582, Havlíčkův Brod 580 01 D.1.2.5 TPS – Silnoproud		STUPEŇ:	DPS
		DATUM:	9/2025
		ZAK.ČÍSLO:	
		MĚŘITKO:	Č.v. --- D.1.2.5.2.10
VÝKRES: Rozváděč RG			