


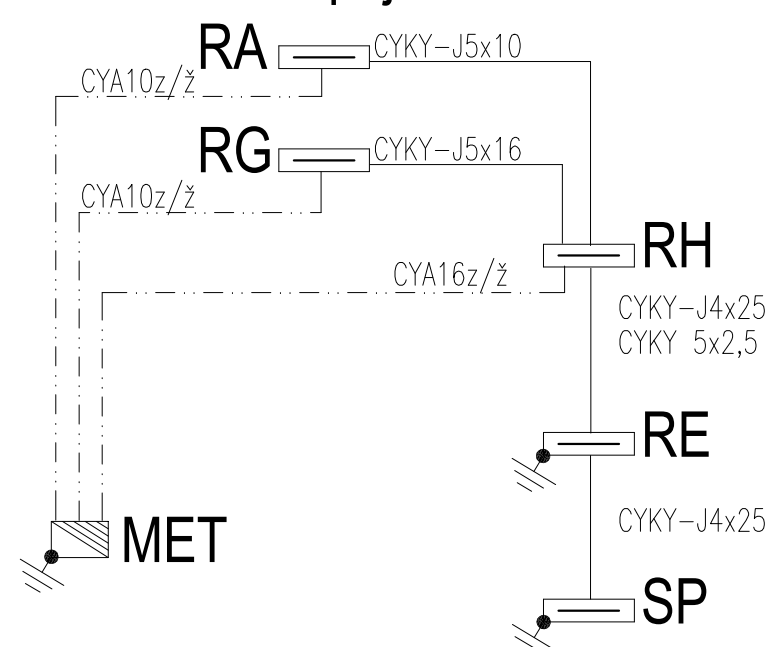

Legenda:

- Rozvaděč
- RACK
- Ústředna PZTS
- Zásuvková skríní osazena:
  - 1x zásuvka 32A/L1,L2,L3,N,PE
  - 1x zásuvka 16A/L1,L2,L3,N,PE
  - 2x zásuvka 16A/L,N,PE
- jistič zásuvek
- Elektrický osoušeč rukou
- El. vývod 1-fázový
- El. vývod 3-fázový
- Elektrický ohřívavý vstup
- Tlačítko s časovým relé
- Prostorový termostat
- Sporák s trojkombinací
- WC imobilní - zdroj s deblokače
- WC imobilní - tlačítko s linkem
- WC imobilní - máják se zvonekem
- Ventilátor
- Wallbox
- Želuziový vypínač
- PIR stropní
- Zásuvka 230V/16A IP20
- Dvojzásuvka 230V/16A IP20
- Zásuvka 400V IP44
- Zásuvka 230V/16A IP44
- Zásuvka pro PC s prep. ochranou
- Doplňková ochrana pospojování



AUTORIZACE		VYPRACOVAL		JÍŘÍ PROVAZNÍK	
Ing. Lumír Mach		JÍŘÍ PROVAZNÍK		868 01 Havlíčkův Brod	
OBEC: Havlíčkův Brod		KRAJ: Vysočina		Č. 635 635 09	
INVESTOR: Technické služby, Na Valech 3523, 580 01 Havl. Brod				tel.: 721 484 774	
				e-mail: elektro-provaznik@email.cz	
Revitalizace budovy a úpravy areálu TS HB				STUPEŇ:	DPS
Bělohorská 3582, Havlíčkův Brod 580 01				DATUM:	9/2025
D.1.2.5 TPS – Silnoproud				ZAK.ČÍSLO:	
VÝKRES: Silnoproud 1.np				MĚŘÍTKO: 1:50	Č. v. D.1.2.5.2.3

SOUSTAVA NAPĚTÍ  
230/400V AC 50Hz TN-C, TN-S  
OCHRANA PŘED PORUCHOU  
AUTOMATICKÝM ODPOJENÍM OD ZDROJE  
DLE ČSN 33 2000-4-41 ED.3.  
OCHRANA DOPLŇKOVÁ - RCD  
OCHRANA DOPLŇKOVÁ - DOPLŇKOVÉ POSPOJENÍ