


ROZVADĚČ: RH

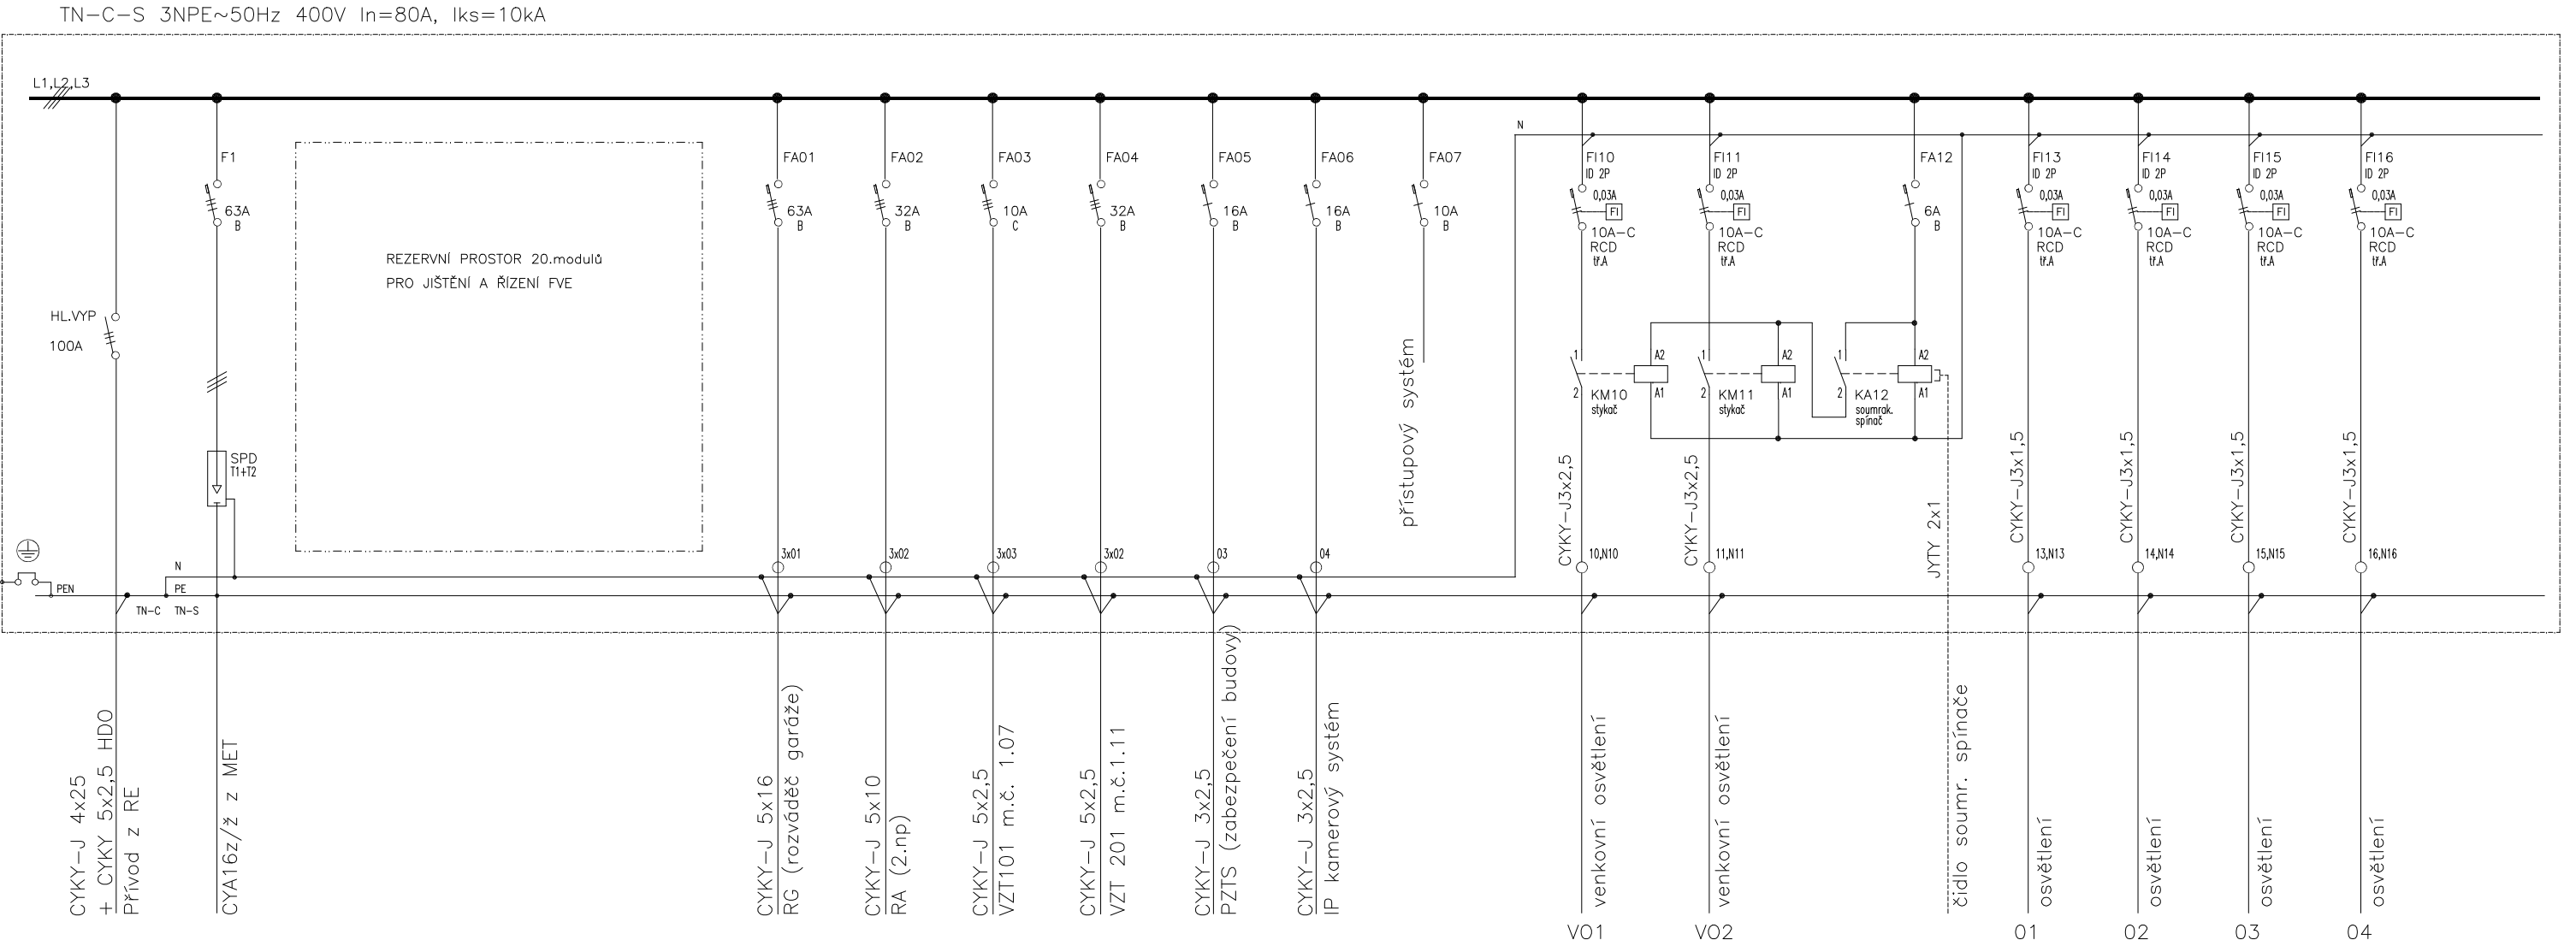

ROZVADĚČ: RH

OCEP zapuštěná
výška 2000mm, šířka 600mm, hloubka 250mm
PŘÍVOD SPODEM, VÝVODY HOREM
KRYTÍ IP 40/20
EI30-DP1

NORMY:


SOUSTAVA NAPĚTÍ
230/400V AC 50Hz TN-C, TN-S
OCHRANA PŘED PORUCHOU
AUTOMATICKÝM ODPOJENÍM OD ZDROJE
DLE ČSN 33 2000-4-41 ED.3.

OCHRANA DOPLŇKOVÁ – RCD
OCHRANA DOPLŇKOVÁ – DOPLŇKOVÉ POSPOJENÍ

AUTORIZACE	VYPRACOVAL	Jiří Provazník Želivského 868 580 01 Havlíčkův Brod IČ 635 635 09 tel: 721 484 774 e-mail: elektro-provaznik@email.cz	
Ing Lumír Mach	Jiří Provazník		
OBEC: Havlíčkův Brod	KRAJ: Vysočina		
INVESTOR: Technické služby, Na Valech 3523, 580 01 Havl.Brod			
Revitalizace budovy a úpravy areálu TS HB Bělohradská 3582, Havlíčkův Brod 580 01 D.1.2.5 TPS – Silnoproud		STUPEŇ:	DPS
		DATUM:	9/2025
		ZAK.ČÍSLO:	
VÝKRES:		MĚŘITKO:	Č.v.
Rozváděč RH – list 1.		---	D.1.2.5.2.8

ROZVADĚČ: RH


TN-C-S 3NPE~50Hz 400V In=80A, Iks=10kA

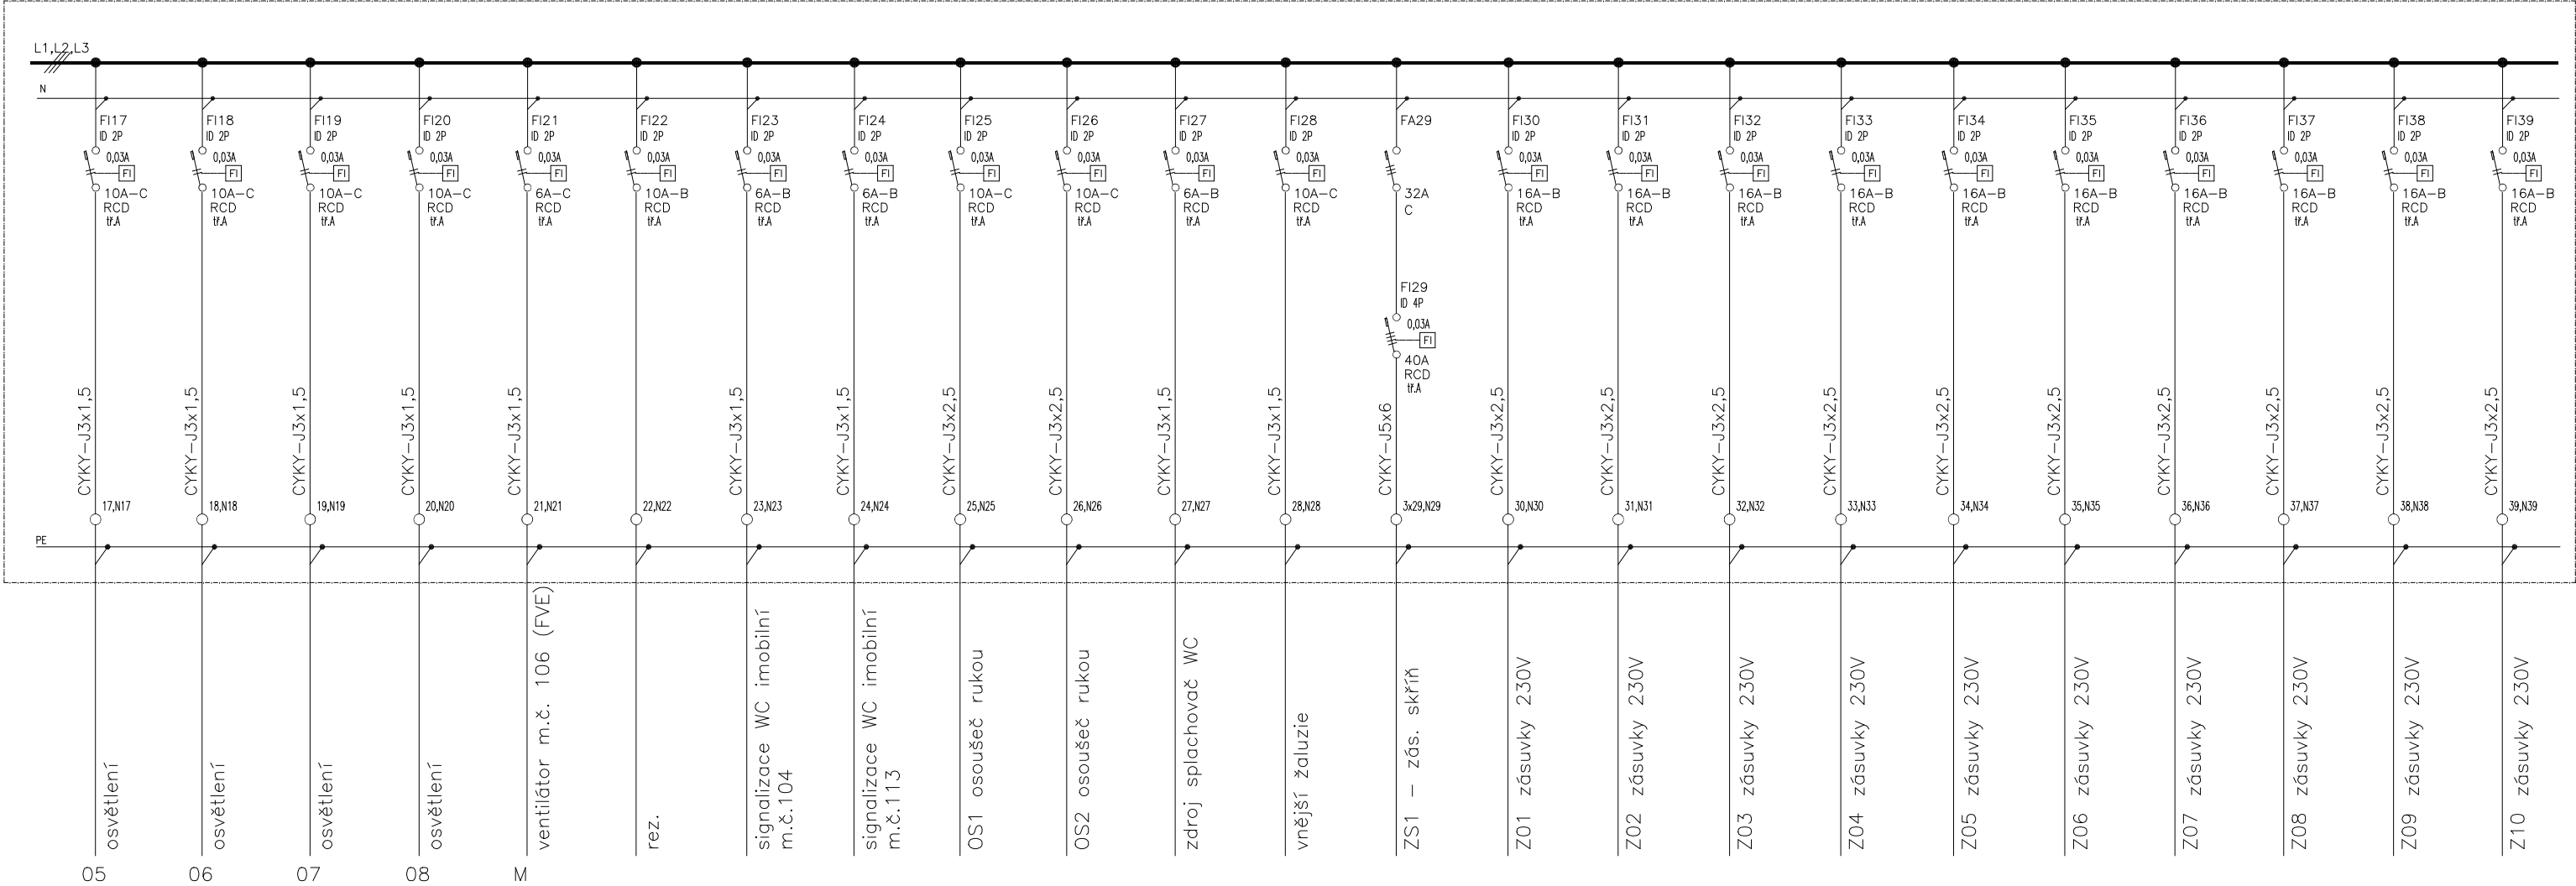

AUTORIZACE	VYPRACOVAL	Jiří Provazník Želivského 868 580 01 Havlíčkův Brod IČ 635 635 09 tel: 721 484 774 e-mail: elektro-provaznik@email.cz	
Ing Lumír Mach	Jiří Provazník		
OBEC: Havlíčkův Brod	KRAJ: Vysočina		
INVESTOR: Technické služby, Na Valech 3523, 580 01 Havl.Brod			
Revitalizace budovy a úpravy areálu TS HB Bělohorská 3582, Havlíčkův Brod 580 01 D.1.2.5 TPS – Silnoproud		STUPEŇ:	DPS
		DATUM:	9/2025
		ZAK.ČÍSLO:	
VÝKRES:	MĚŘITKO:	Č.v.	
Rozváděč RH – list 2.	---	D.1.2.5.2.8	

ROZVADĚČ: RH

TN–C–S 3NPE~50Hz 400V In=80A, Iks=10kA

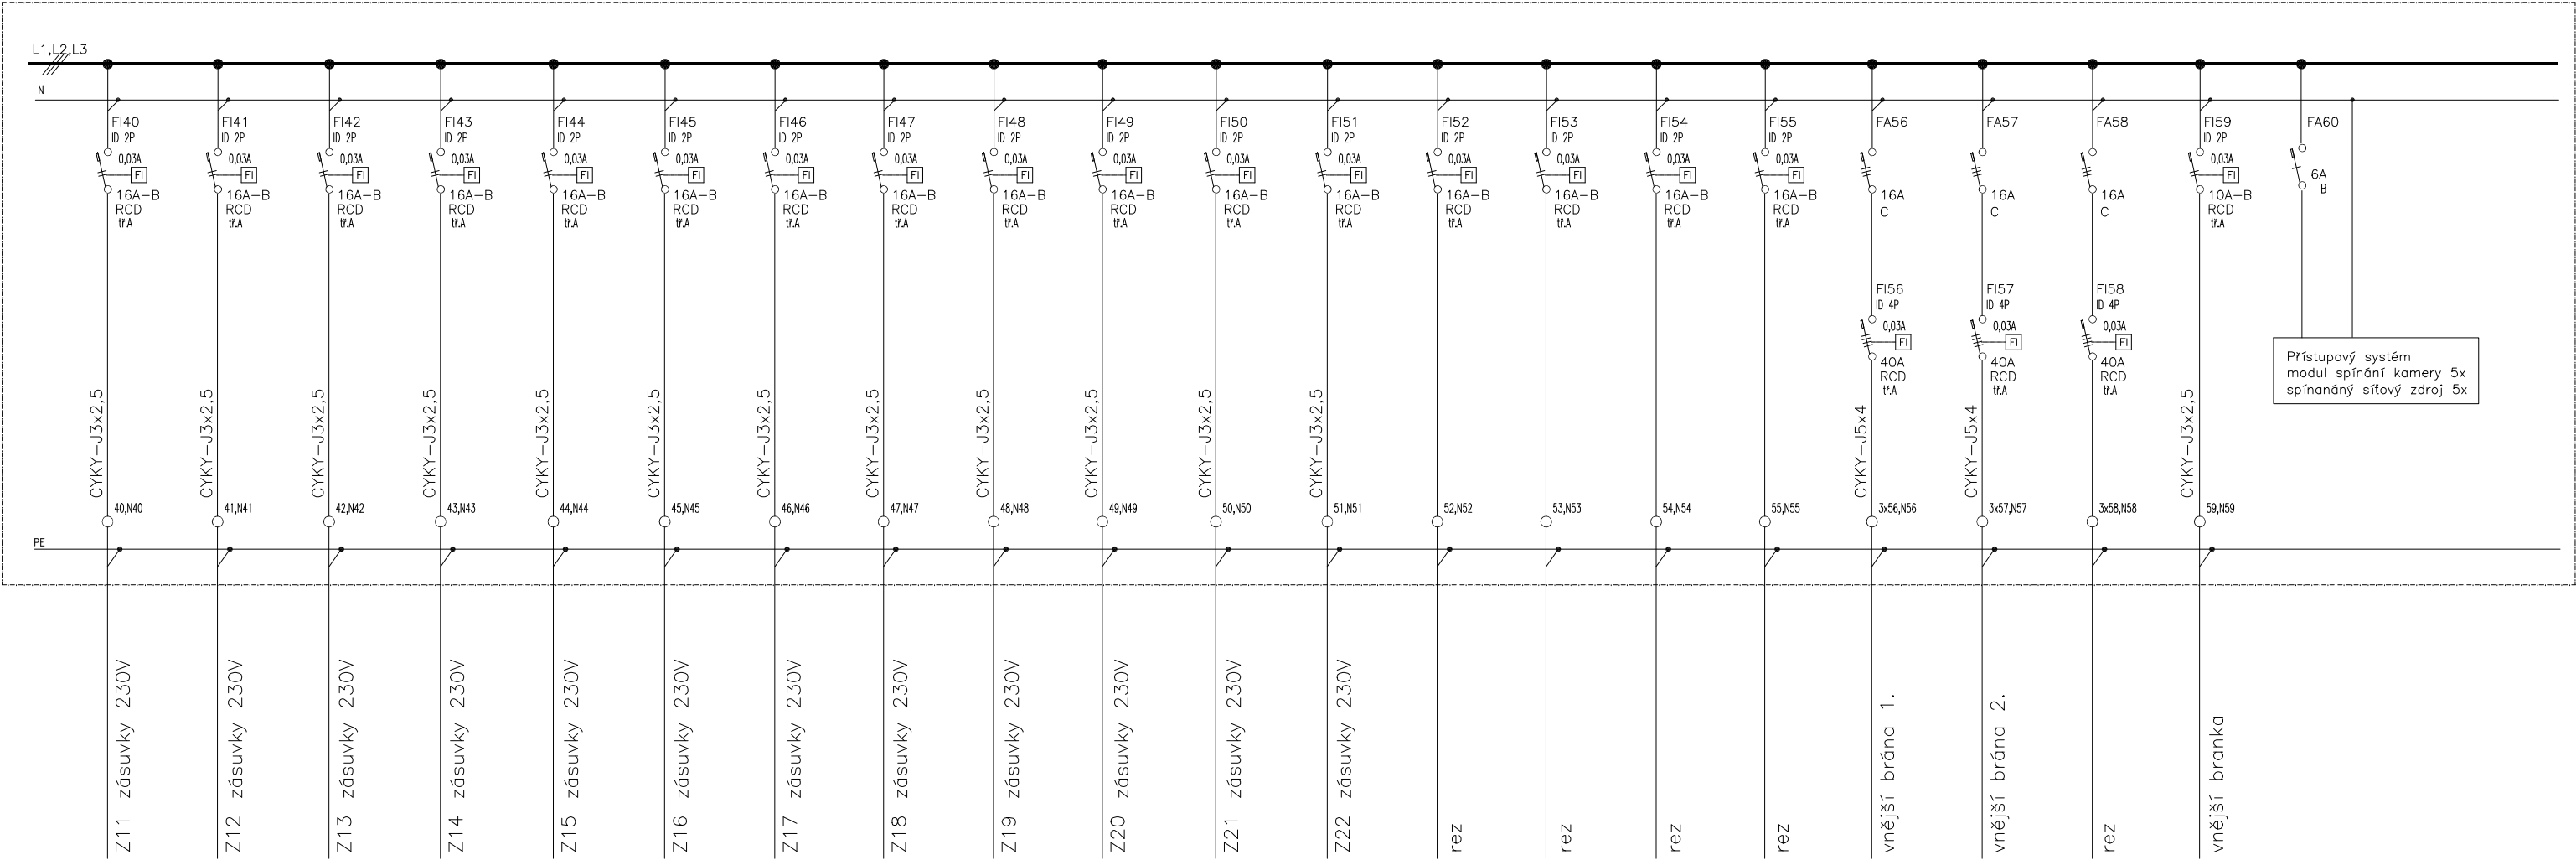

AUTORIZACE	VYPRACOVAL	Jiří Provazník Želivského 868 580 01 Havlíčkův Brod IČ 635 635 09 tel: 721 484 774 e-mail: elektro-provaznik@email.cz	
Ing Lumír Mach	Jiří Provazník		
OBEC: Havlíčkův Brod	KRAJ: Vysočina		
INVESTOR: Technické služby, Na Valech 3523, 580 01 Havl.Brod			
Revitalizace budovy a úpravy areálu TS HB Bělohradská 3582, Havlíčkův Brod 580 01 D.1.2.5 TPS – Silnoproud		STUPEŇ:	DPS
		DATUM:	9/2025
		ZAK.ČÍSLO:	
		MĚŘÍTKO:	Č.v. --- D.1.2.5.2.8