


ROZVADĚČ: RA

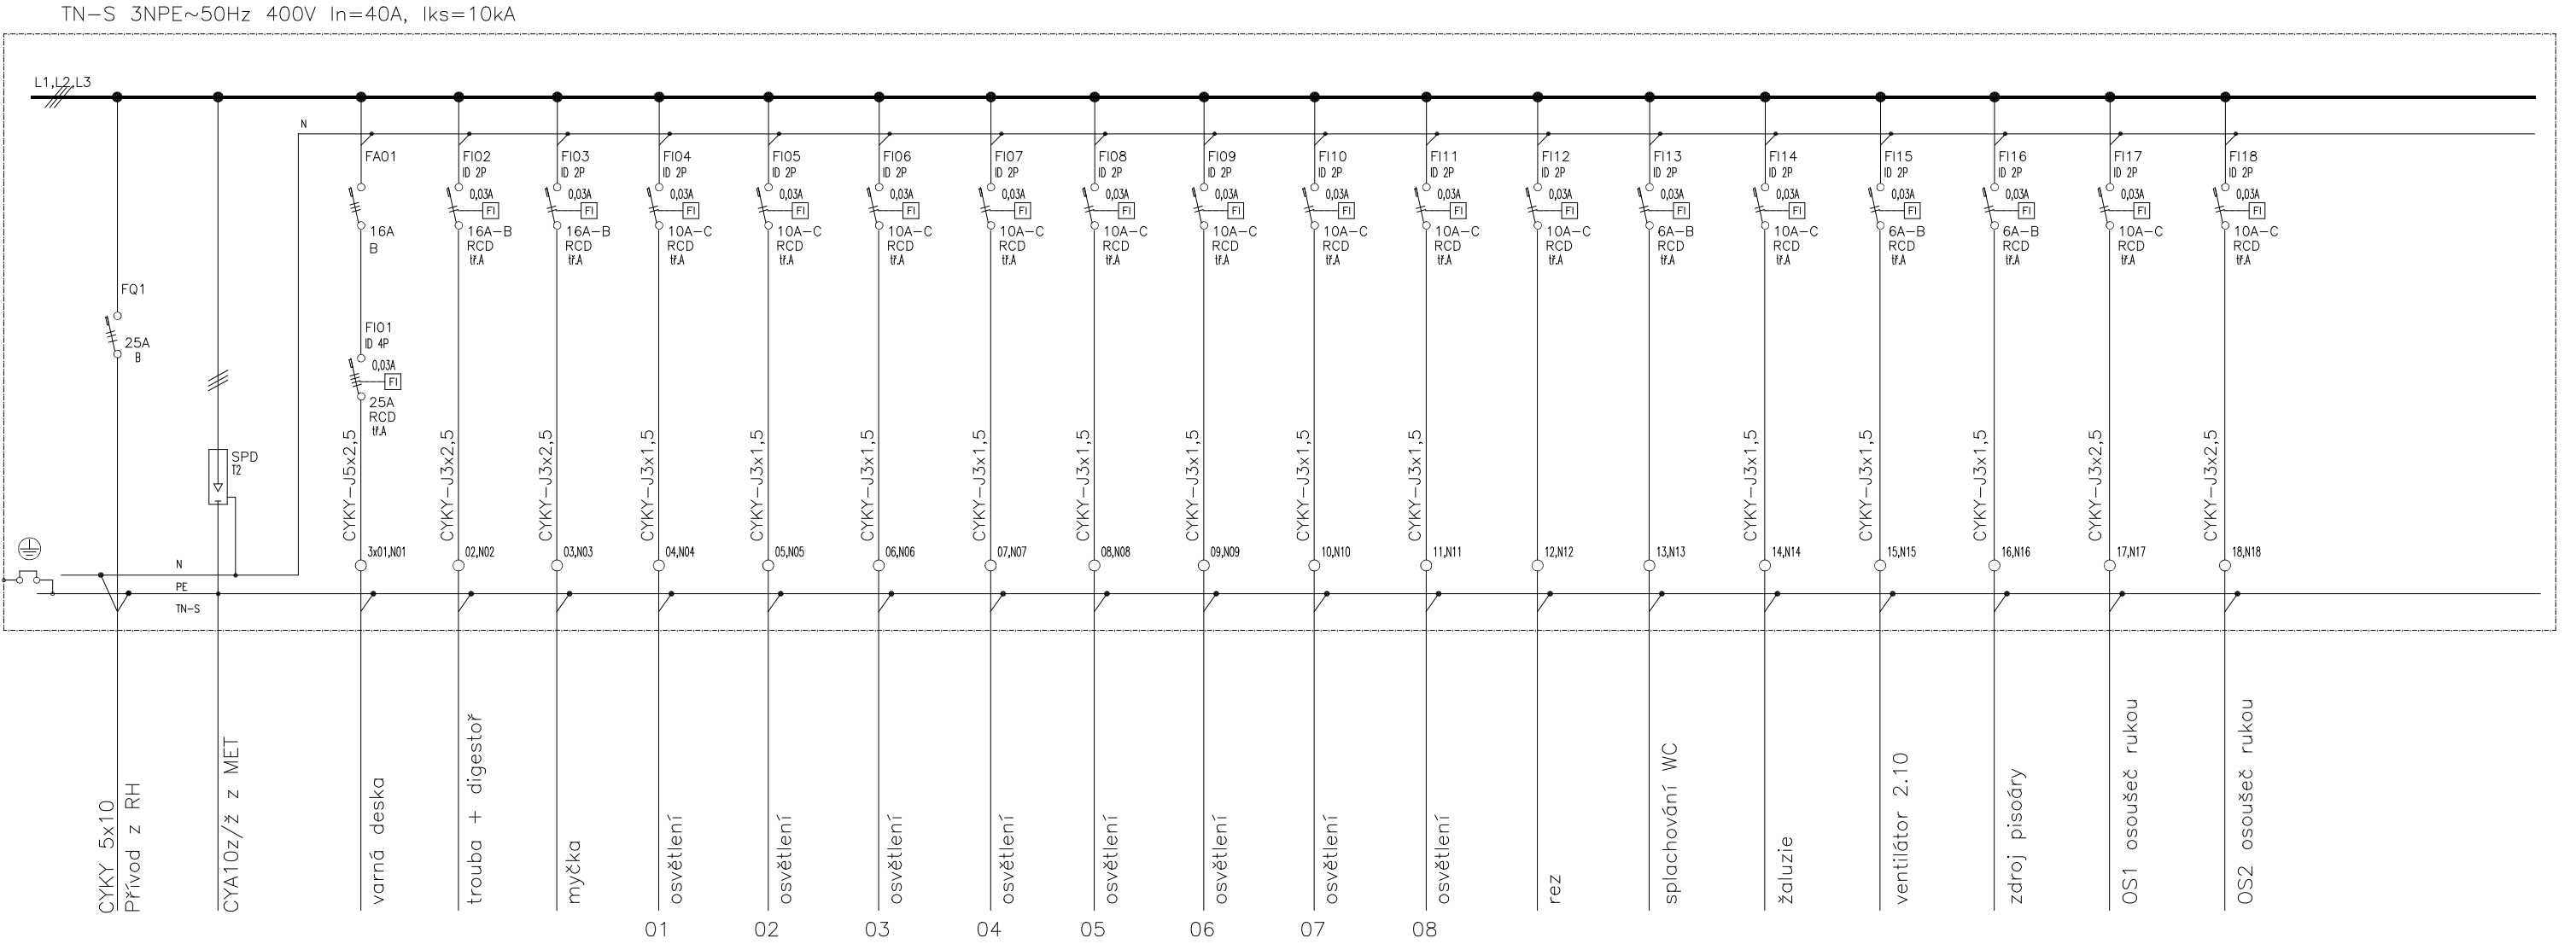

ROZVADĚČ: RA

Plastový zapuštěný
výška 800mm, šířka 600mm, hloubka 250mm
PŘÍVOD HOREM, VÝVODY HOREM
KRYTÍ IP 40/20

NORMY:


SOUSTAVA NAPĚTÍ
230/400V AC 50Hz TN–S
OCHRANA PŘED PORUCHOU
AUTOMATICKÝM ODPOJENÍM OD ZDROJE
DLE ČSN 33 2000–4–41 ED.3.

OCHRANA DOPLŇKOVÁ – RCD
OCHRANA DOPLŇKOVÁ – DOPLŇKOVÉ POSPOJENÍ

AUTORIZACE	VYPRACOVAL	Jiří Provazník Želivského 868 580 01 Havlíčkův Brod IČ 635 635 09 tel: 721 484 774 e-mail: elektro–provaznik@email.cz	
Ing Lumír Mach	Jiří Provazník		
OBEC: Havlíčkův Brod	KRAJ: Vysočina		
INVESTOR: Technické služby, Na Valech 3523, 580 01 Havl.Brod			
Revitalizace budovy a úpravy areálu TS HB Bělohradská 3582, Havlíčkův Brod 580 01 D.1.2.5 TPS – Silnoproud		STUPEŇ:	DPS
		DATUM:	9/2025
		ZAK.ČÍSLO:	
		MĚŘITKO:	č.v.
VÝKRES: Rozváděč RA – list 1.		---	D.1.2.5.2.9

ROZVADĚČ: RA

TN-S 3NPE~50Hz 400V $I_n=40A$, $I_{ks}=10kA$

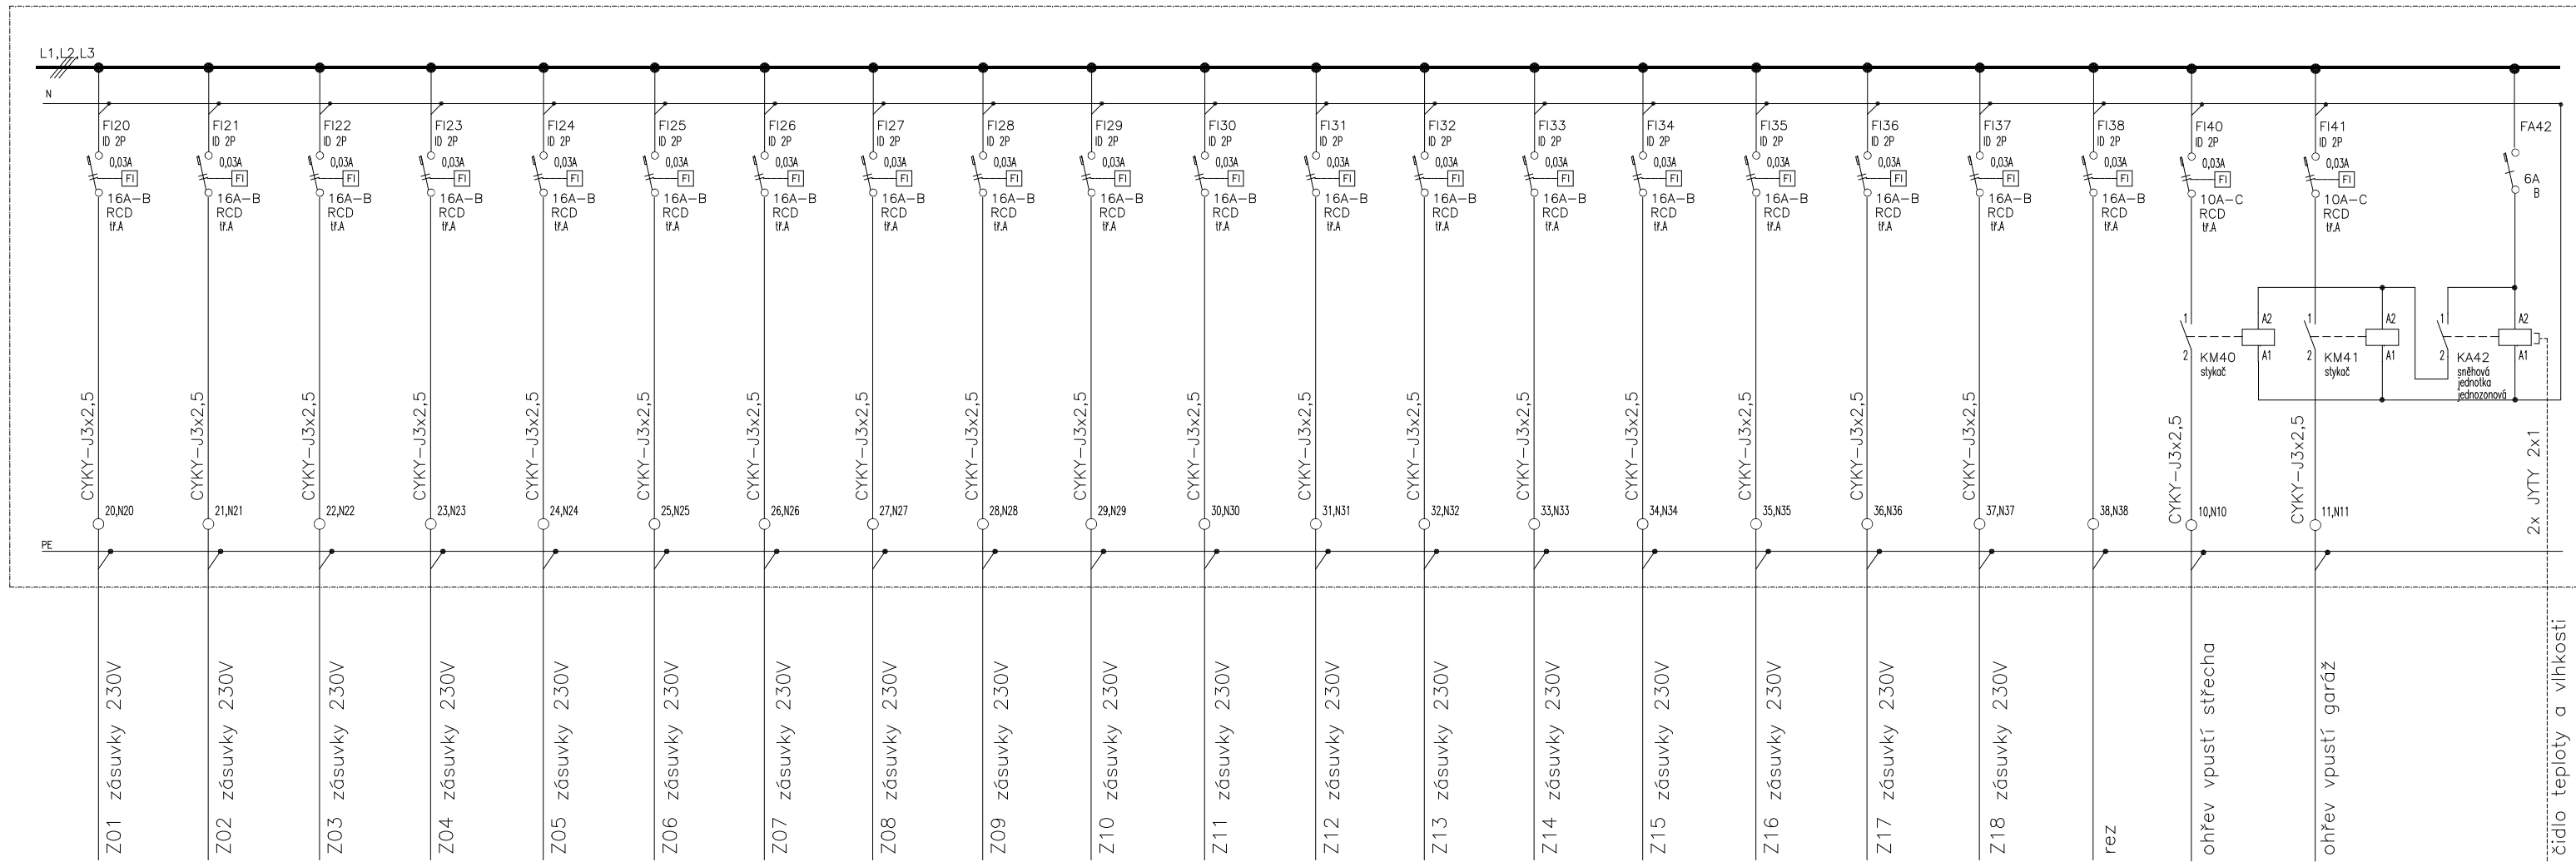

AUTORIZACE	VYPRACOVAL	Jiří Provazník	
Ing Lumír Mach	Jiří Provazník	Želivského 868	
		580 01 Havlíčkův Brod	
OBEC: Havlíčkův Brod	KRAJ: Vysočina	IČ 635 635 09	
INVESTOR: Technické služby, Na Valech 3523, 580 01 Havl.Brod		tel: 721 484 774	
		e-mail: elektro-provaznik@email.cz	
Revitalizace budovy a úpravy areálu TS HB Bělohradská 3582, Havlíčkův Brod 580 01 D.1.2.5 TPS – Silnoproud		STUPEŇ:	DPS
		DATUM:	9/2025
		ZAK.ČÍSLO:	
VÝKRES:		MĚŘÍTKO:	Č.v.
Rozváděč RA – list 2.		---	D.1.2.5.2.9