
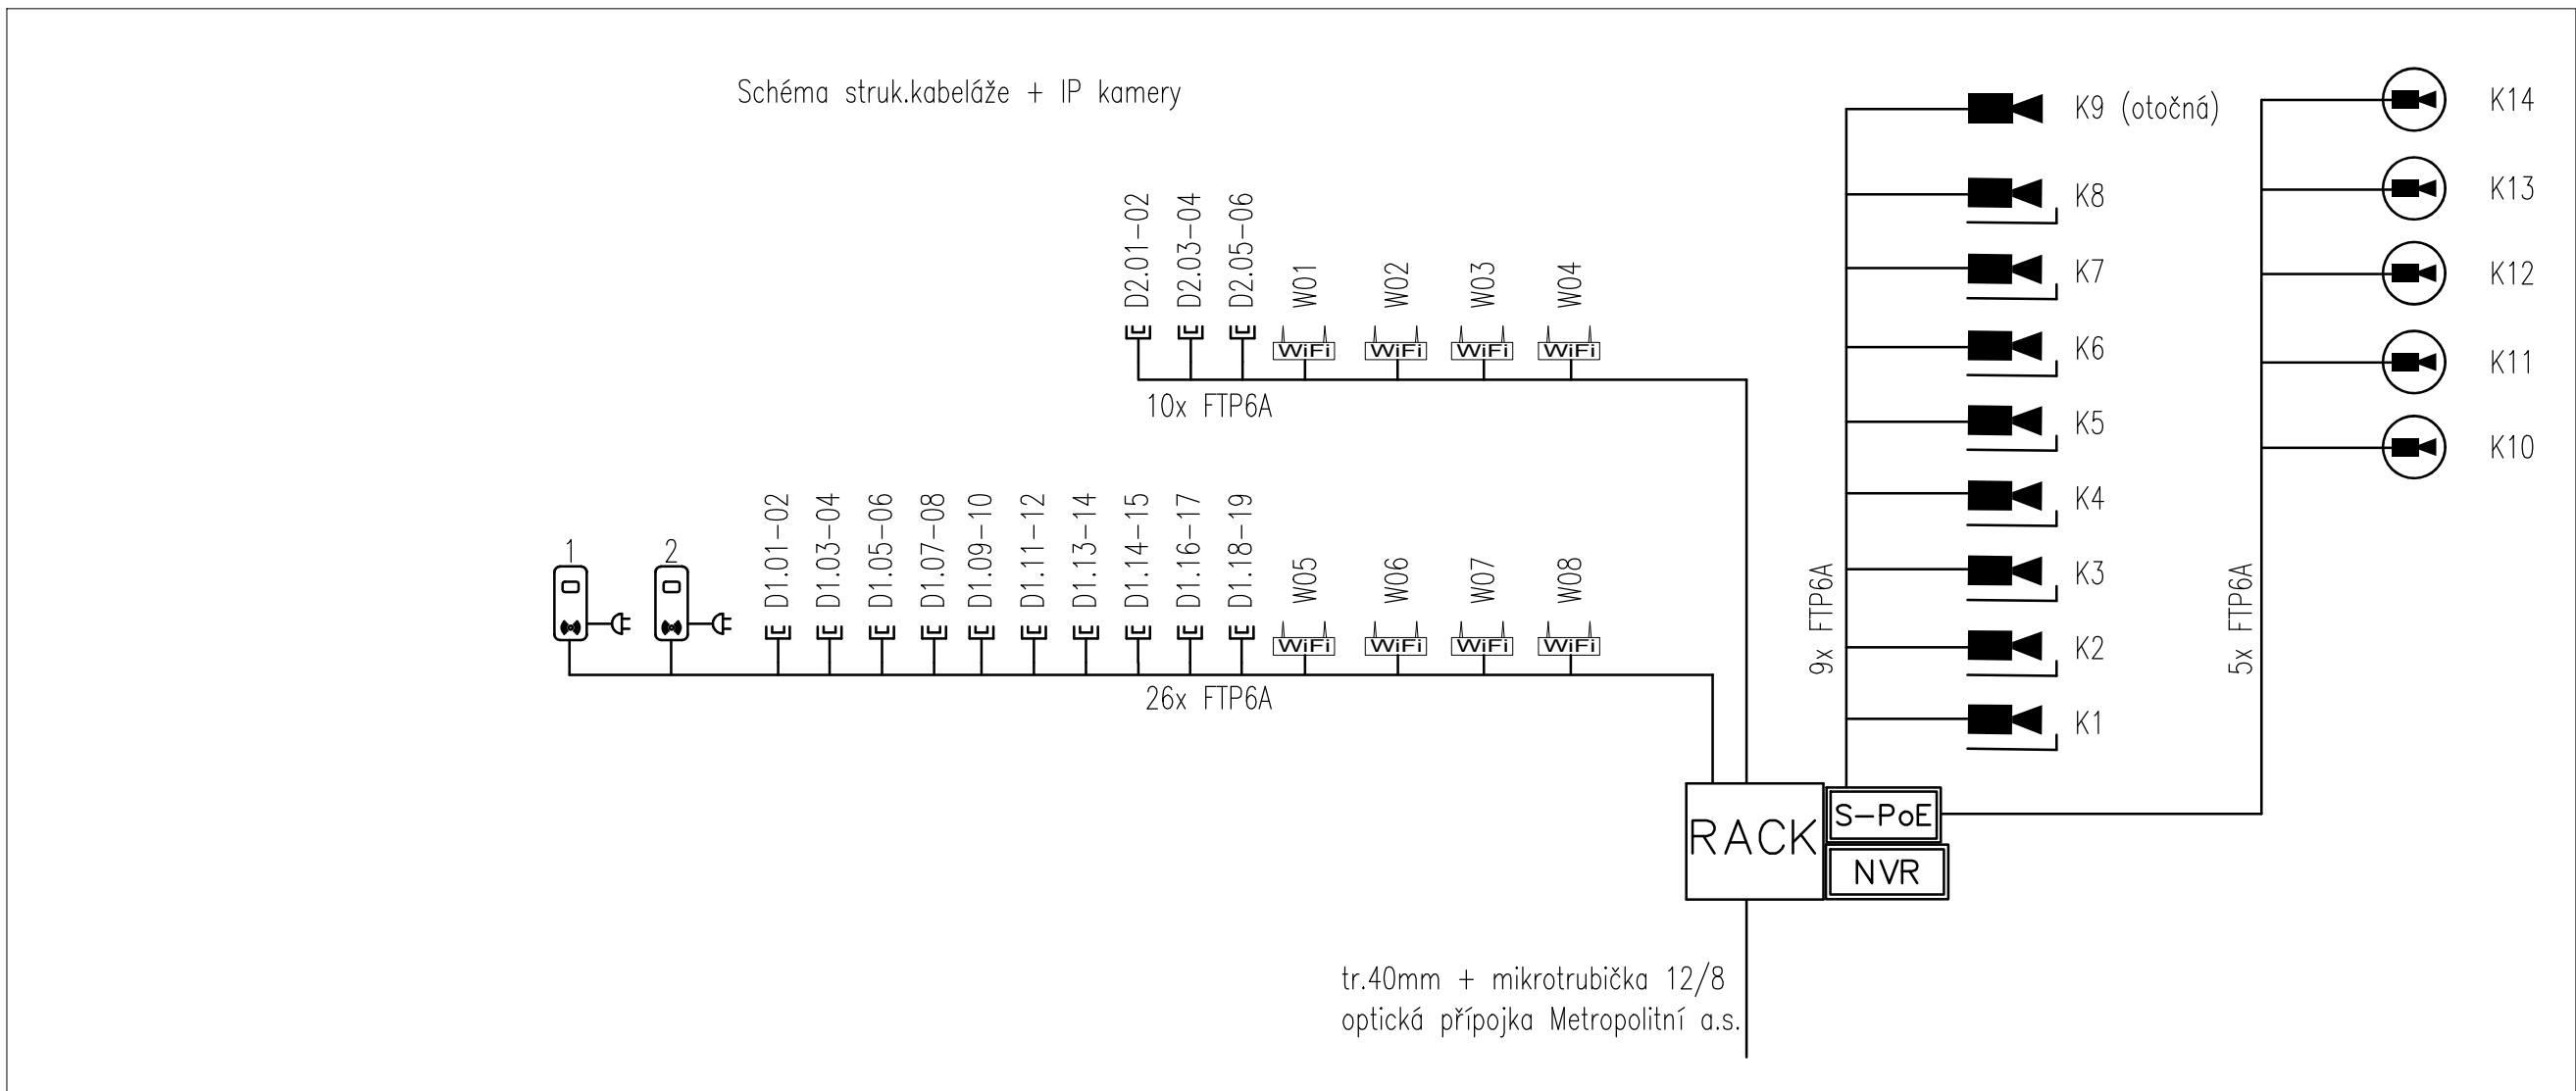


Tabulka místností		
Číslo	Název	Plocha [m²]
2.01	SCHODIŠTĚ	23,87
2.02	PŘEDSÍŇ WC – MUŽI	7,38
2.03	WC – MUŽI	1,46
2.04	WC – MUŽI	1,75
2.05	UMÝVÁRNA – MUŽI	10,03
2.06	SPRCHA – MUŽI	2,11
2.07	SPRCHA – MUŽI	2,11
2.08	SPRCHA – MUŽI	2,11
2.09	ŠATNA – MUŽI	60,18
2.10	SUŠARNA	8,6
2.11	PŘEDSÍŇ WC – ŽENY	3,7
2.12	WC – ŽENY	1,65
2.13	WC – ŽENY	1,65
2.14	UMÝVÁRNA – ŽENY	4,6
2.15	SPRCHA – ŽENY	1,88
2.16	SPRCHA – ŽENY	1,88
2.17	ŠATNA – ŽENY	27,95
2.18	JÍDELNA + KUCHYŇSKÝ KOUT	65,92
2.19	ÚKLID	6,16
2.20	CHODBA	19,76

Celková plocha [m²]: 254,79

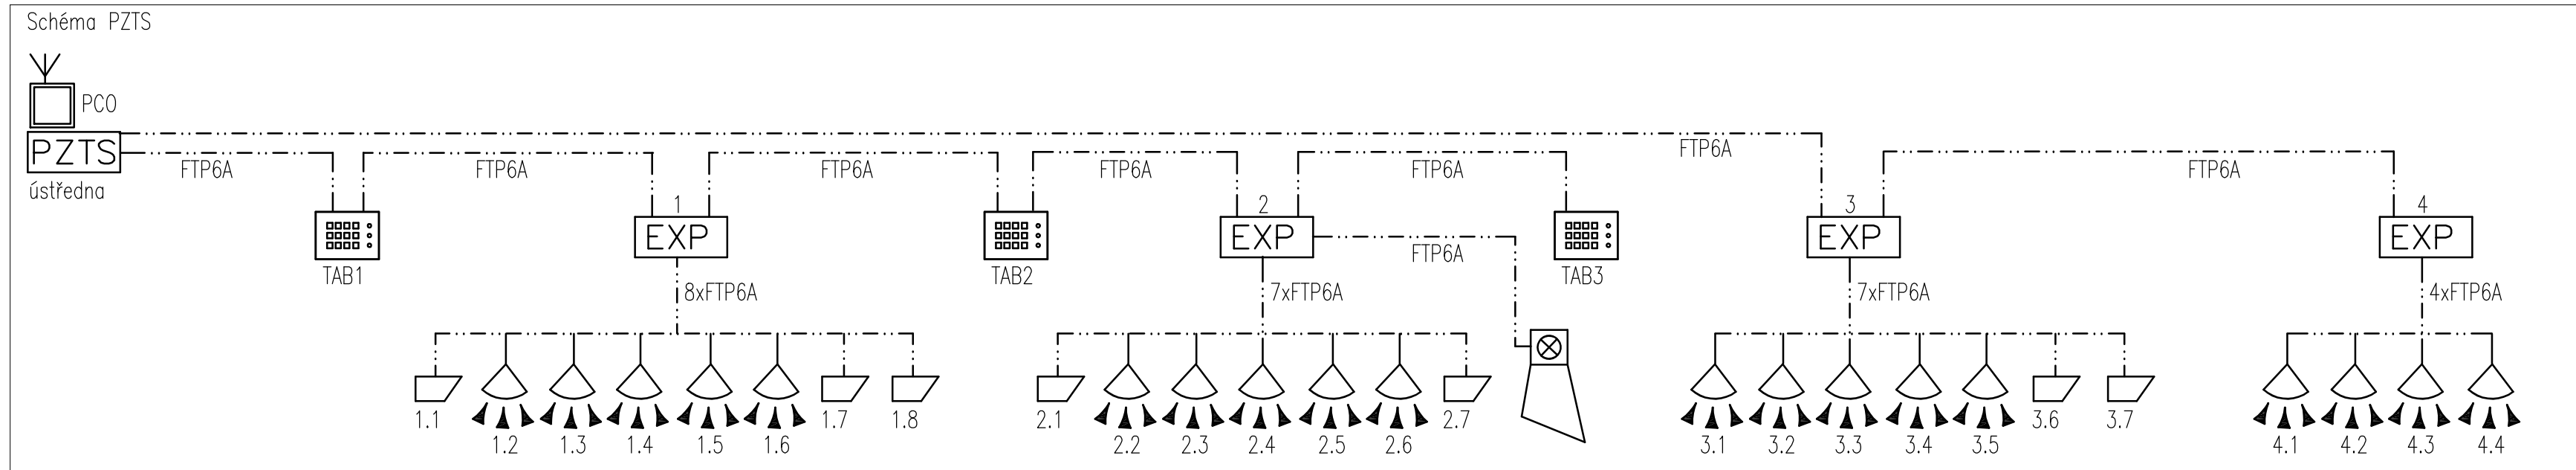

- Legenda:
- Rozvaděč
 - RACK
 - Zásuvka 2xRJ45/Cat.6A IP20
 - NVR NVR záznamové zařízení
 - SWITCH PoE
 - Pracoviště IP kamer
 - IP PoE kamera vnitřní, na strop
 - IP PoE kamera otočná
 - IP PoE kamera vnější na stěnu
 - Stropní projektor
 - WiFi
 - Ústředna PZTS
 - Expander PZTS
 - Kódová klávesnice
 - Příprava pro přenos na PCO
 - Městské policie Havlíčkův Brod
 - Vnější sířna s majákem
 - PIR vějíř
 - PZTS – dveřní magnet
 - Wallbox
 - Vnější hlasové tablo
 - Čtečka přístupového systému
 - El. zámek
 - Videotelefon

±0,00 / STÁVAJÍCÍ OBJEKT / =411.935		
AUTORIZACE Ing Lumír Mach	VYPRACOVAL Jiří Provazník	Jiří Provazník Želivského 868 580 01 Havlíčkův Brod Č. 635 635 09 tel. 721 484 774 e-mail: elektro-provaznik@email.cz
OBEC: Havlíčkův Brod	KRAJ: Vysočina	
INVESTOR: Technické služby, Na Valech 3523, 580 01 Havl.Brod		
Revitalizace budovy a úpravy areálu TS HB Bělohorská 3582, Havlíčkův Brod 580 01 D.1.2.6 TPS – elektronické komunikace	DATUM: 5/2025	STUPEŇ: DSP
VÝKRES: Slaboproudé rozvody 2.np	ZAK.ČÍSLO: MĚŘÍTKO: 1:50	Č.V. D.1.2.6.2.2