




A-A

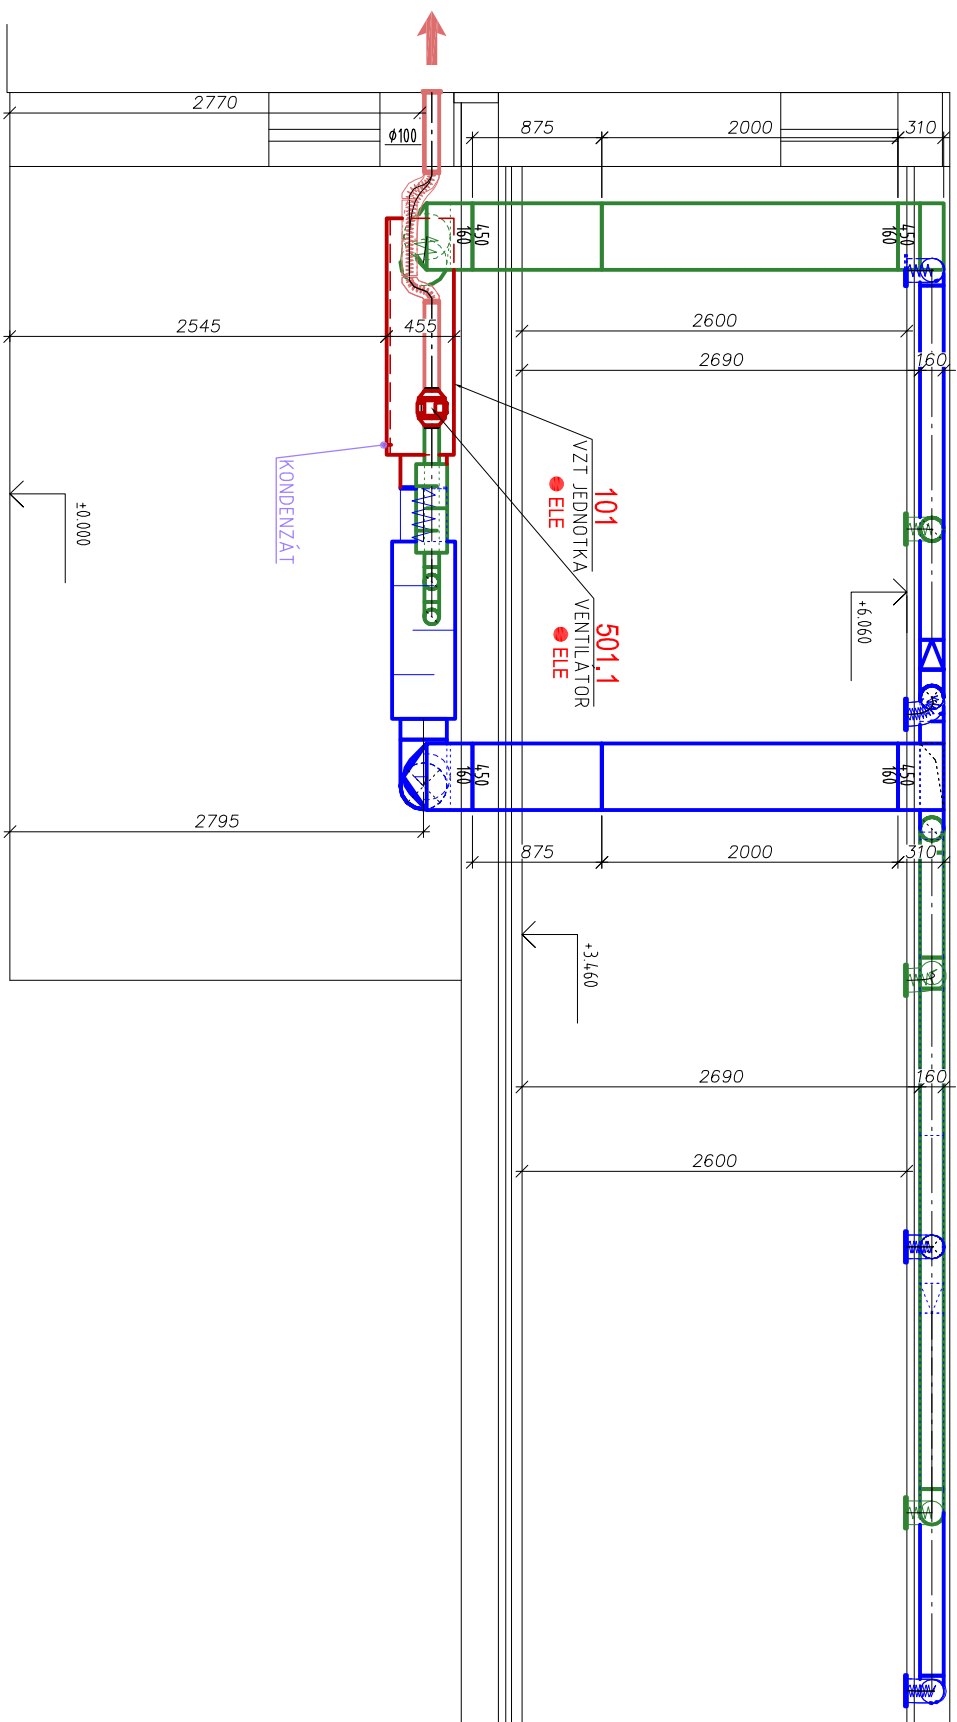

18

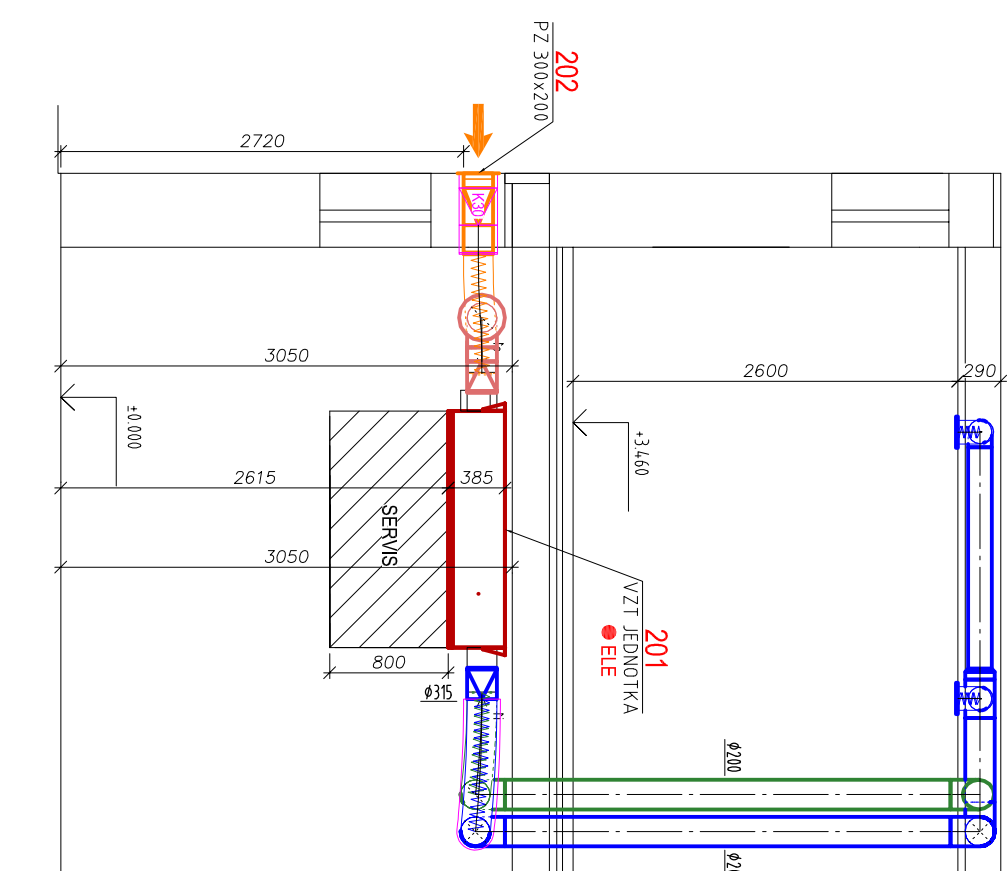

B-B

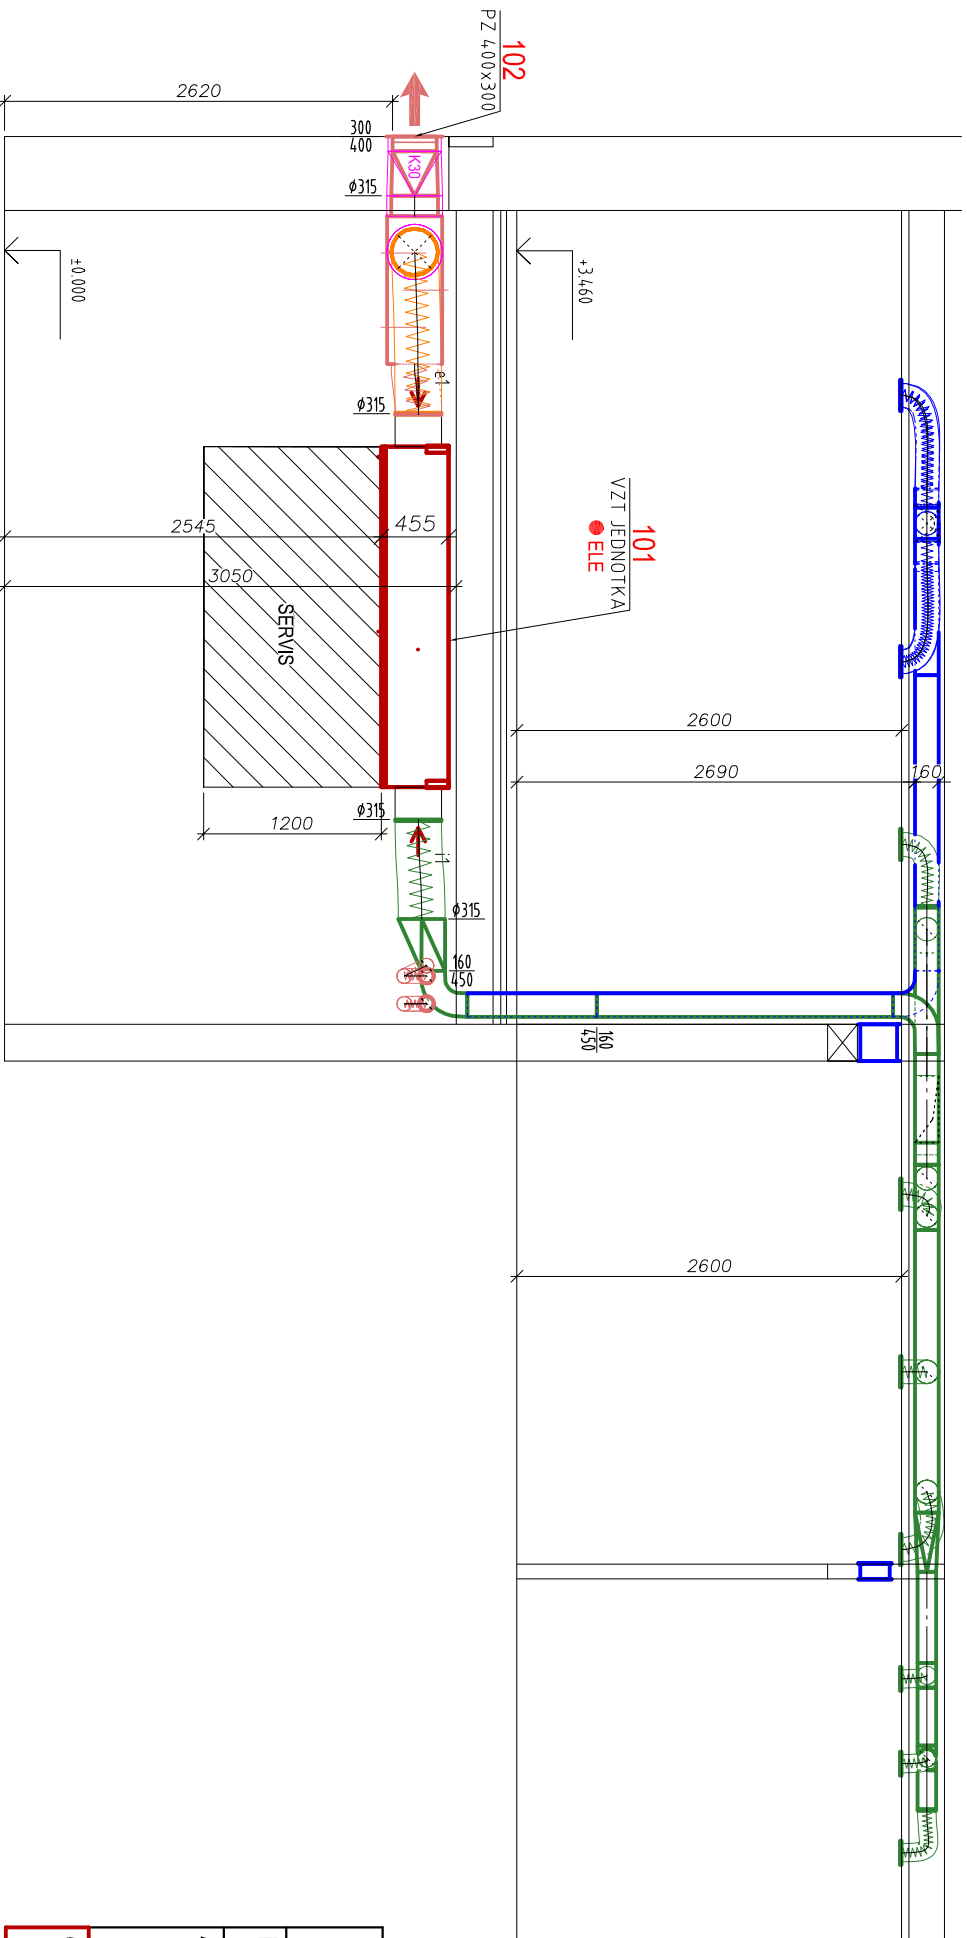

LEGENDA

- PRÍVOD VZDUCHU DO PROSTORU
- ODVOD VZDUCHU Z PROSTORU
- VÝFUK VZDUCHU DO VENKOVNÍHO PROSTŘEDÍ
- SÁSAŇ VZDUCHU Z VENKOVNÍHO PROSTŘEDÍ

- ČM
- | |
|-------|
| Č |
| +m3/h |
| -m3/h |
- Č. SYSTÉMU
- PŘÍVOD VZDUCHU - m3/hod
- ODVOD VZDUCHU - m3/hod

-  **PŘÍVOD VZDUCHU - PŘIROZENĚ (DVEŘE BEZ PRAHU MEZERA 8-12mm)**
-  **SONO HADICE**

POZN.:

PŘED ZAHÁJENÍM PRACÍ BUDE PROVEDENA KOORDINACE SE VŠEMI SOUVISEJÍCIMI PROFESEMI A PEČLIVĚ NAPLÁNOVÁNY TRASY POTRUBÍ PODLE PROJEKTU A SKUTEČNOSTI ZISTĚNÝCH PŘÍMO NA STAVBĚ

INVESTOR /

Technické služby Havlíčkův Brod
Na Valech 3525,58001 H.Brod

VYPRACOVANÉ

ING. TOMÁŠ DVOŘÁK

tel. 777 317 084 maxiom@centrum.cz
IČO: 744 750 29, ČKAIT: 1400567

MÍSTO STAVBY / BĚLOHRADSKÁ 3582, HAVLÍČKŮV BROD 580 01

AKCE /

RÉVITALIZACE BUDOVY A ÚPRAVY AREÁLU TSHB

BELONRADSKA 3582, HAVLICKUV BROD 580 07

D.101.1.2.6 – VZDUCHOTECHNIKA

OBSAH VÝKRESU /

MĚŘÍTKO ČÍSLO VÝKRESU

ŘEZY

1:50

3