




P1=KM 0,020 00

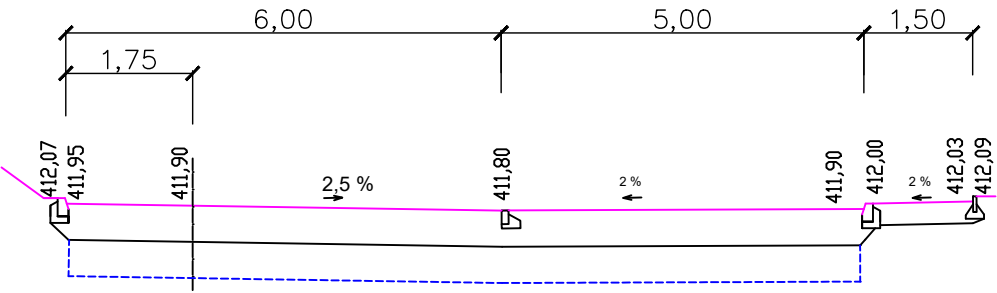


P6=KM 0,120 00

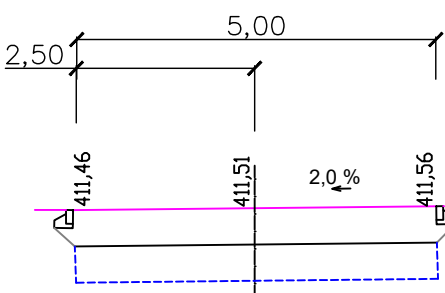


P8=KM 0,160 00

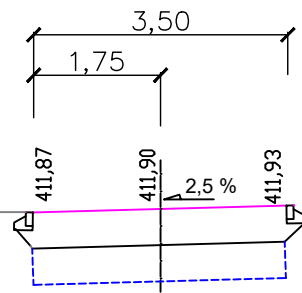


P2=KM 0,040 00

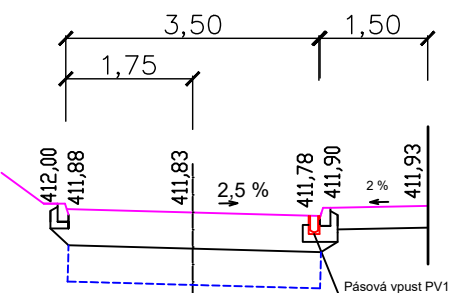


P3=KM 0,064 06

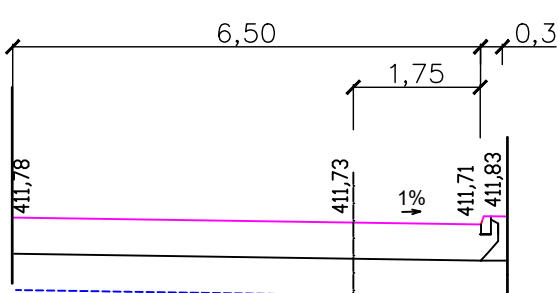


P7=KM 0,140 00

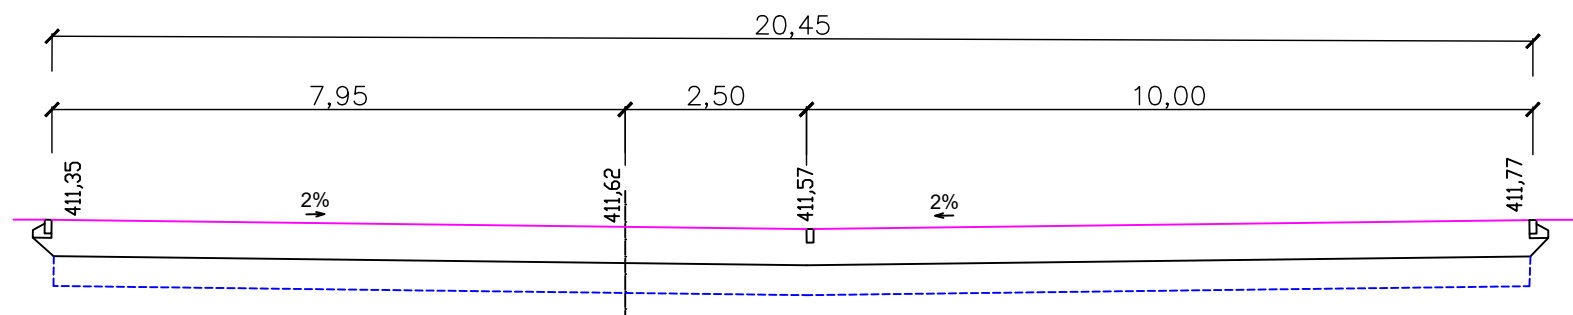


P4=KM 0,080 00

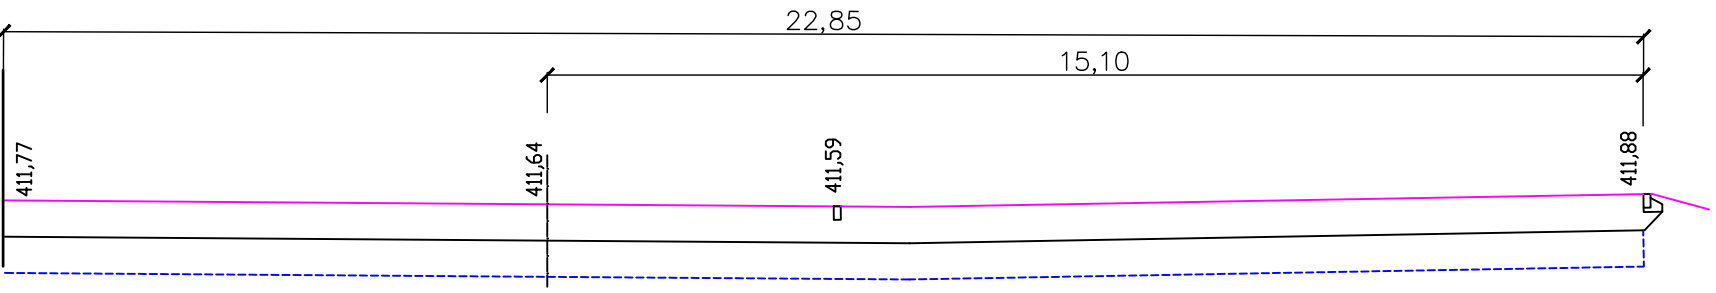

P5=KM 0,094 20

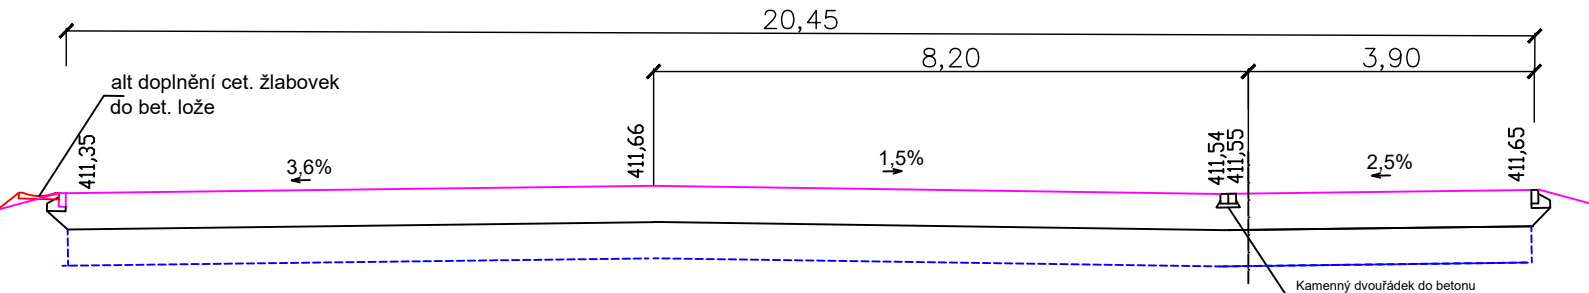

Vypracoval Ing. Martin Liška		Zodp. projektant Ing. Martin Liška		Stat. zástupce Ing. Martin Liška		 <div>Ing. Martin Liška Nad Žlábkem 3757 Havlíčkův Brod tel. 605530859</div>
Kraj : Vysočina		Obec : Havlíčkův Brod				
Investor : Technické služby Havlíčkův Brod						
Akce :						
Revitalizace budovy a úpravy areálu TS HB Bělohradská 3582, Havlíčkův Brod						
SO 02 - Zpevněné plochy						
Příloha : Příčné řezy						

Datum	09/2025
Formát	2xA4
Stupeň	PDPS
Čís.zakázky	2506
Měřítko	Č.výkresu
1:100	D.102.1.5