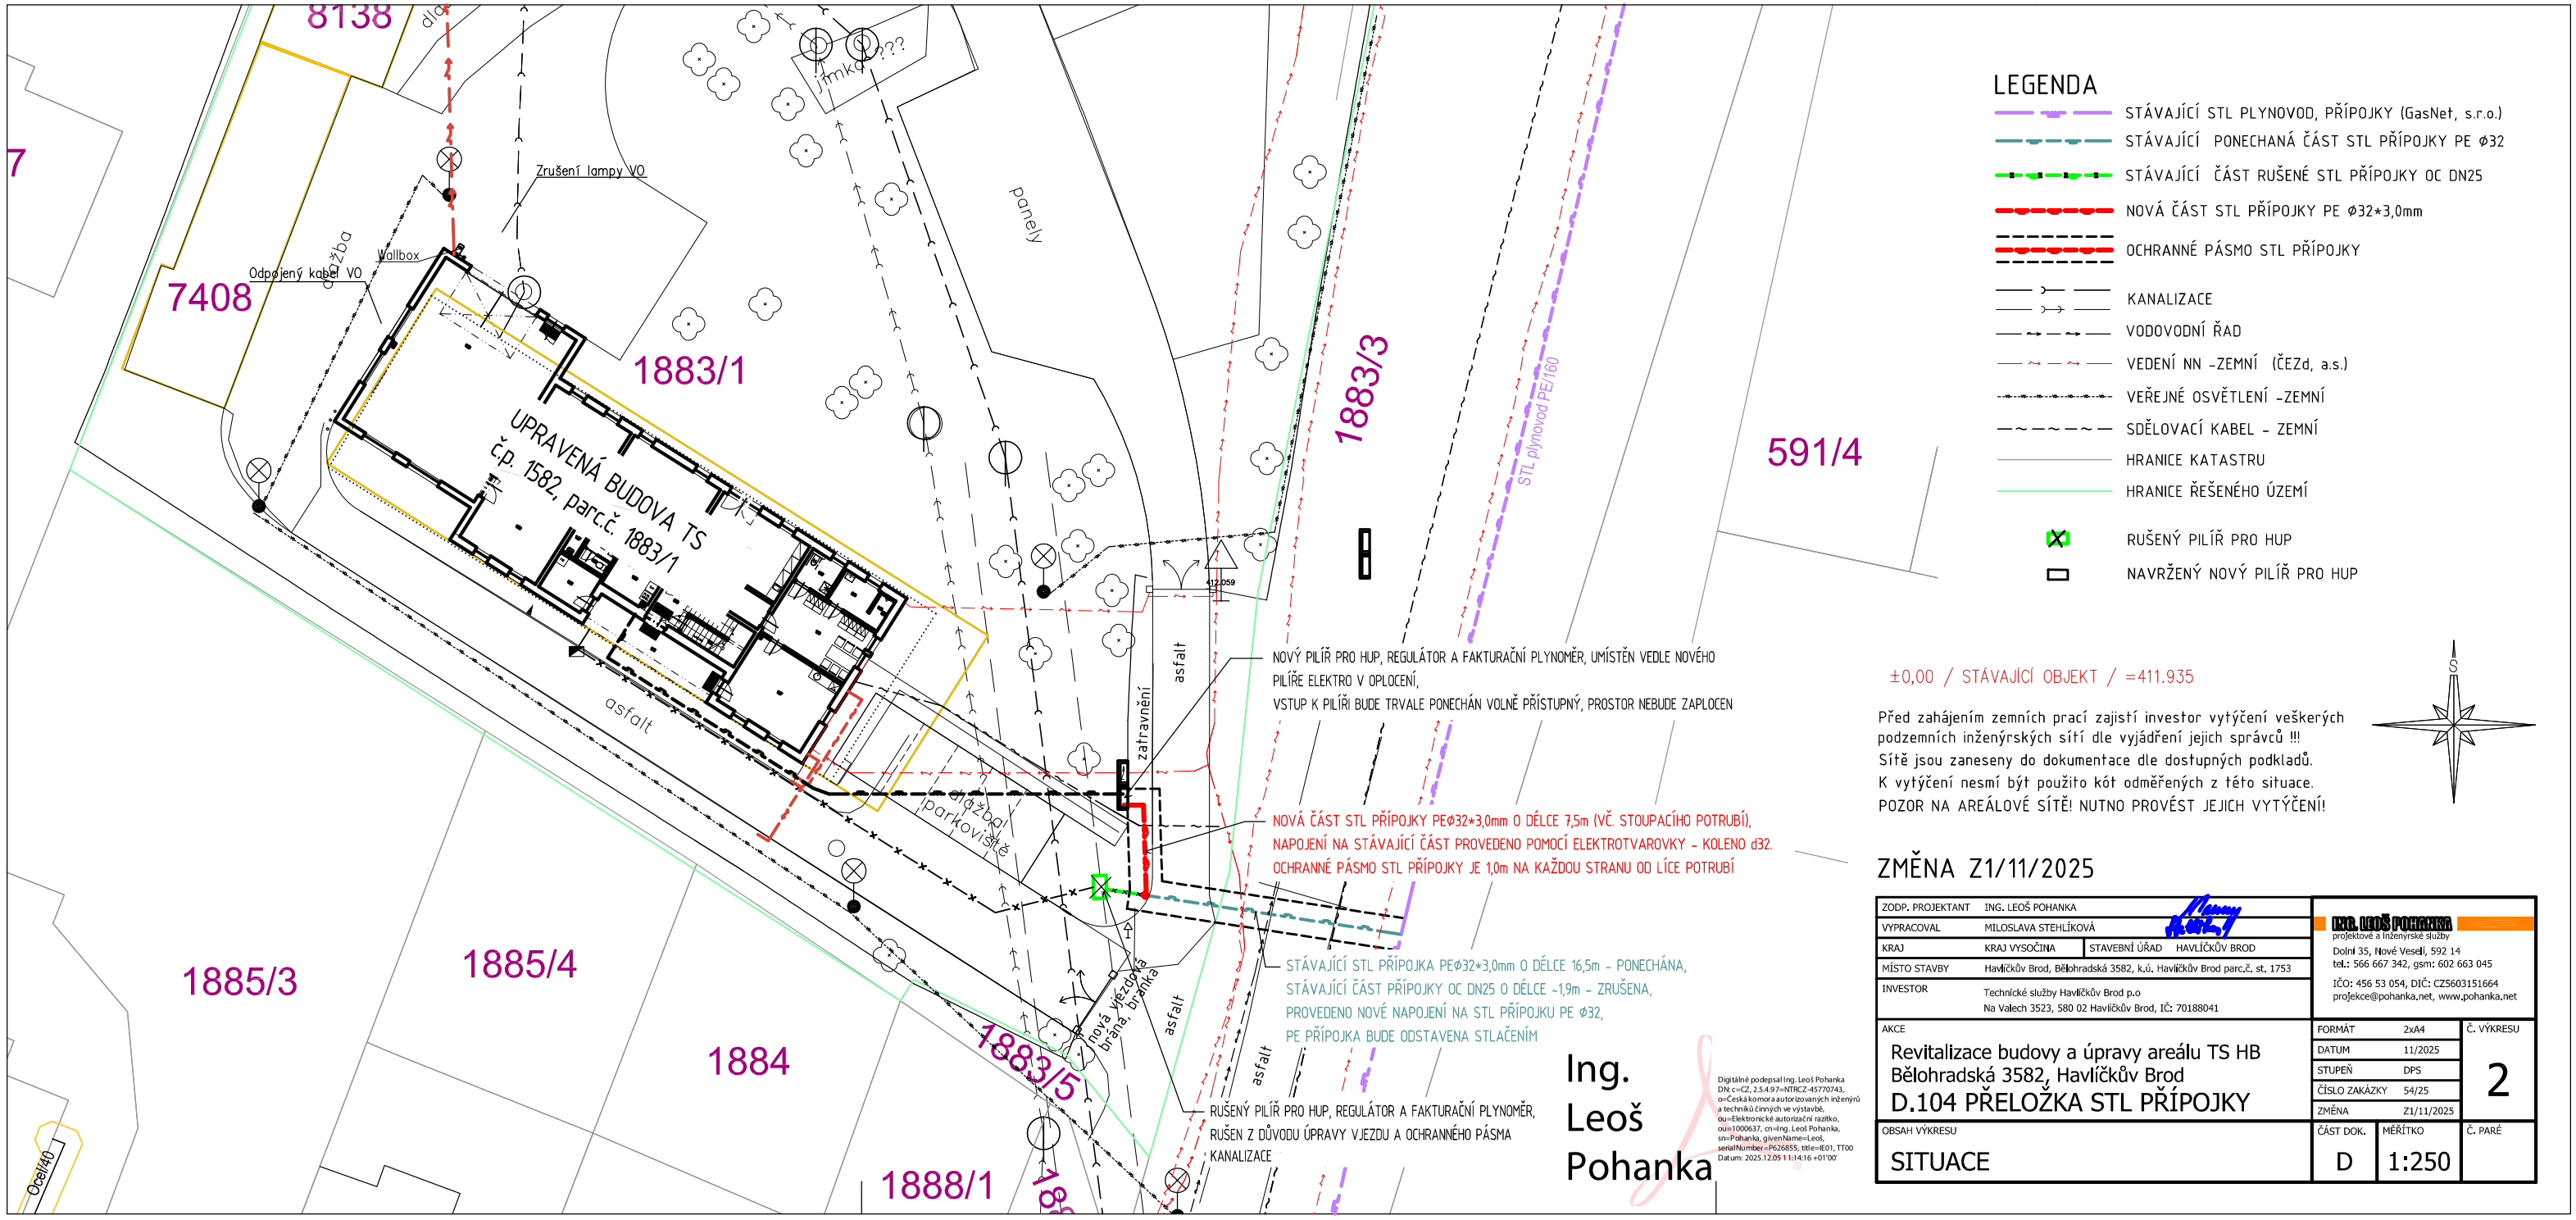

ZODP. PROJEKTANT	ING. LEOŠ POHANKA		
VYPRACOVAL	MILOSLAVA STEHLÍKOVÁ		
KRAJ	KRAJ VYSOČINA	STAVEBNÍ ÚŘAD	HAVLÍČKŮV BROD
MÍSTO STAVBY	Havlíčkův Brod, Bělohradská 3582, k.ú. Havlíčkův Brod parc.č. st. 1753		
INVESTOR	Technické služby Havlíčkův Brod p.o Na Valech 3523, 580 02 Havlíčkův Brod, IČ: 70188041		

ING. LEOŠ POHANKA
projektové a inženýrské služby
Dolní 35, Nové Veselí, 592 14
tel.: 566 667 342, gsm: 602 663 045
IČO: 456 53 054, DIČ: CZ5603151664
projekce@pohanka.net, www.pohanka.net

AKCE

Revitalizace budovy a úpravy areálu TS HB
Bělohradská 3582, Havlíčkův Brod
D.104 PŘELOŽKA STL PŘÍPOJKY

FORMÁT	2xA4
DATUM	11/2025
STUPEŇ	DPS
ČÍSLO ZAKÁZKY	54/25
ZMĚNA	Z1/11/2025

Č. VÝKRESU: 2

OBSAH VÝKRESU: SITUACE

ČÁST DOK.	MĚŘÍTKO	Č. PARÉ
D	1:250	