



naše značka
5003469350

vyřizuje
Zdeněk Doseděl

e-mail
technici@gasnet.cz

datum
03.12.2025

Technické služby Havlíčkův Brod
Na Valech 3523
580 01 Havlíčkův Brod

Věc:

Rekonstrukce odběrného plynového zařízení pro č. p. 3582, ulice Bělohradská, Havlíčkův Brod

Změna PD

Obec: Havlíčkův Brod

Ulice: Bělohradská 3582

K.ú. - p.č.: Havlíčkův Brod-1883/1, 1753

Stavebník: Technické služby Havlíčkův Brod, Na Valech 3523, 580 01 Havlíčkův Brod

Účel stanoviska: Odsouhlasení projektové dokumentace plynárenského zařízení

GasNet, s.r.o., jako provozovatel distribuční soustavy (PDS) a technické infrastruktury, zastoupený GasNet Služby, s.r.o., vydává toto stanovisko:

Toto stanovisko nahrazuje platnost stanoviska č. 5003432684 ze dne 8. 10. 2025.

K předložené projektové dokumentaci na odběrné plynové zařízení (dále jen „OPZ“) vydáváme souhlasné stanovisko pouze z hlediska umístění hlavního uzávěru plynu (dále jen „HUP“), fakturačního plynoměru, hodinového množství odebraného plynu a počtu spotřebičů.

Umístění HUP: Pilíř

Plynoměr, typ a rozteč: G 4, rozteč 250 mm

Regulátor tlaku plynu: ano

Přetlak při měření: 2 kPa

Plynoměr musí být osazen v souladu s TPG 934 01, které je registrováno u Hospodářské komory České republiky.

Požadujeme osadit uzávěr před i za plynoměrem.

Řešení objektu HUP musí být realizováno v souladu s technickým požadavkem provozovatele distribuční soustavy (Zásady pro projektování, výstavbu, rekonstrukce a opravy místních sítí). Tento předpis je k dispozici na <https://www.gasnet.cz/partnery/technicke-dokumenty>.

Smlouva o připojení číslo: 32009024877

Toto stanovisko platí pouze pro území a stavební objekty vyznačené v předložené dokumentaci a to 24 měsíců ode dne jeho vydání.

V případě dotčení pozemku v majetku společnosti GasNet, s.r.o. je třeba dále projednat smluvní vztah k tomuto pozemku. Kontakt na projednání naleznete na adrese <https://www.gasnet.cz/kontakty/kontaktni-system>, činnost "Smluvní vztahy - pozemky a budovy plynárenských zařízení".

GasNet Služby, s.r.o.

Plynárenská 499/1 · Zábřovice · 602 00 Brno · T 555 90 10 10 · www.gasnet.cz

IČ: 27935311 · DIČ: CZ27935311

Zápis do obchodního rejstříku: Krajský soud v Brně, sp. zn. C 57165, dne 26. 7. 2007

Certificate of incorporation: Regional Court in Brno, ref. number C 57165, on 26th July 2007

Zákaznická linka GasNet 555 90 10 10, info@gasnet.cz, www.gasnet.cz



Za správnost a úplnost dokumentace předložené s žádostí včetně jejího souladu s platnými předpisy plně zodpovídá její zpracovatel. Stanovisko nenahrazuje případná další stanoviska k jiným částem stavby.

V případě další korespondence nebo jednání (např. změna stavby) uvádějte naši značku - 5003469350 a datum tohoto stanoviska. Kontakty jsou k dispozici na <https://www.gasnet.cz/cs/kontaktni-system/>.


GasNet, s.r.o.
zastoupená společností GasNet Služby, s.r.o., IČ 27935311
Zdeněk Doseděl
Technik připojování PZ-Čechy 4
Oddělení připojování PZ-Čechy 4


Přílohy: Orientační zakres plynárenského zařízení, Ověřená příloha žadatele, Ověřená příloha žadatele, Ověřená příloha žadatele, Ověřená příloha žadatele, Ověřená příloha žadatele

Příloha: Orientační zakres plynárenského zařízení. Tato příloha je nedílnou součástí stanoviska č. 5003469350 ze dne 03.12.2025.

Provozovatel DS: GasNet, s.r.o.; Stavebník: Technické služby Havlíčkův Brod , Na Valech 3523 , 580 01 Havlíčkův Brod. K.ú.: Havlíčkův Brod-1883/1, 1753.




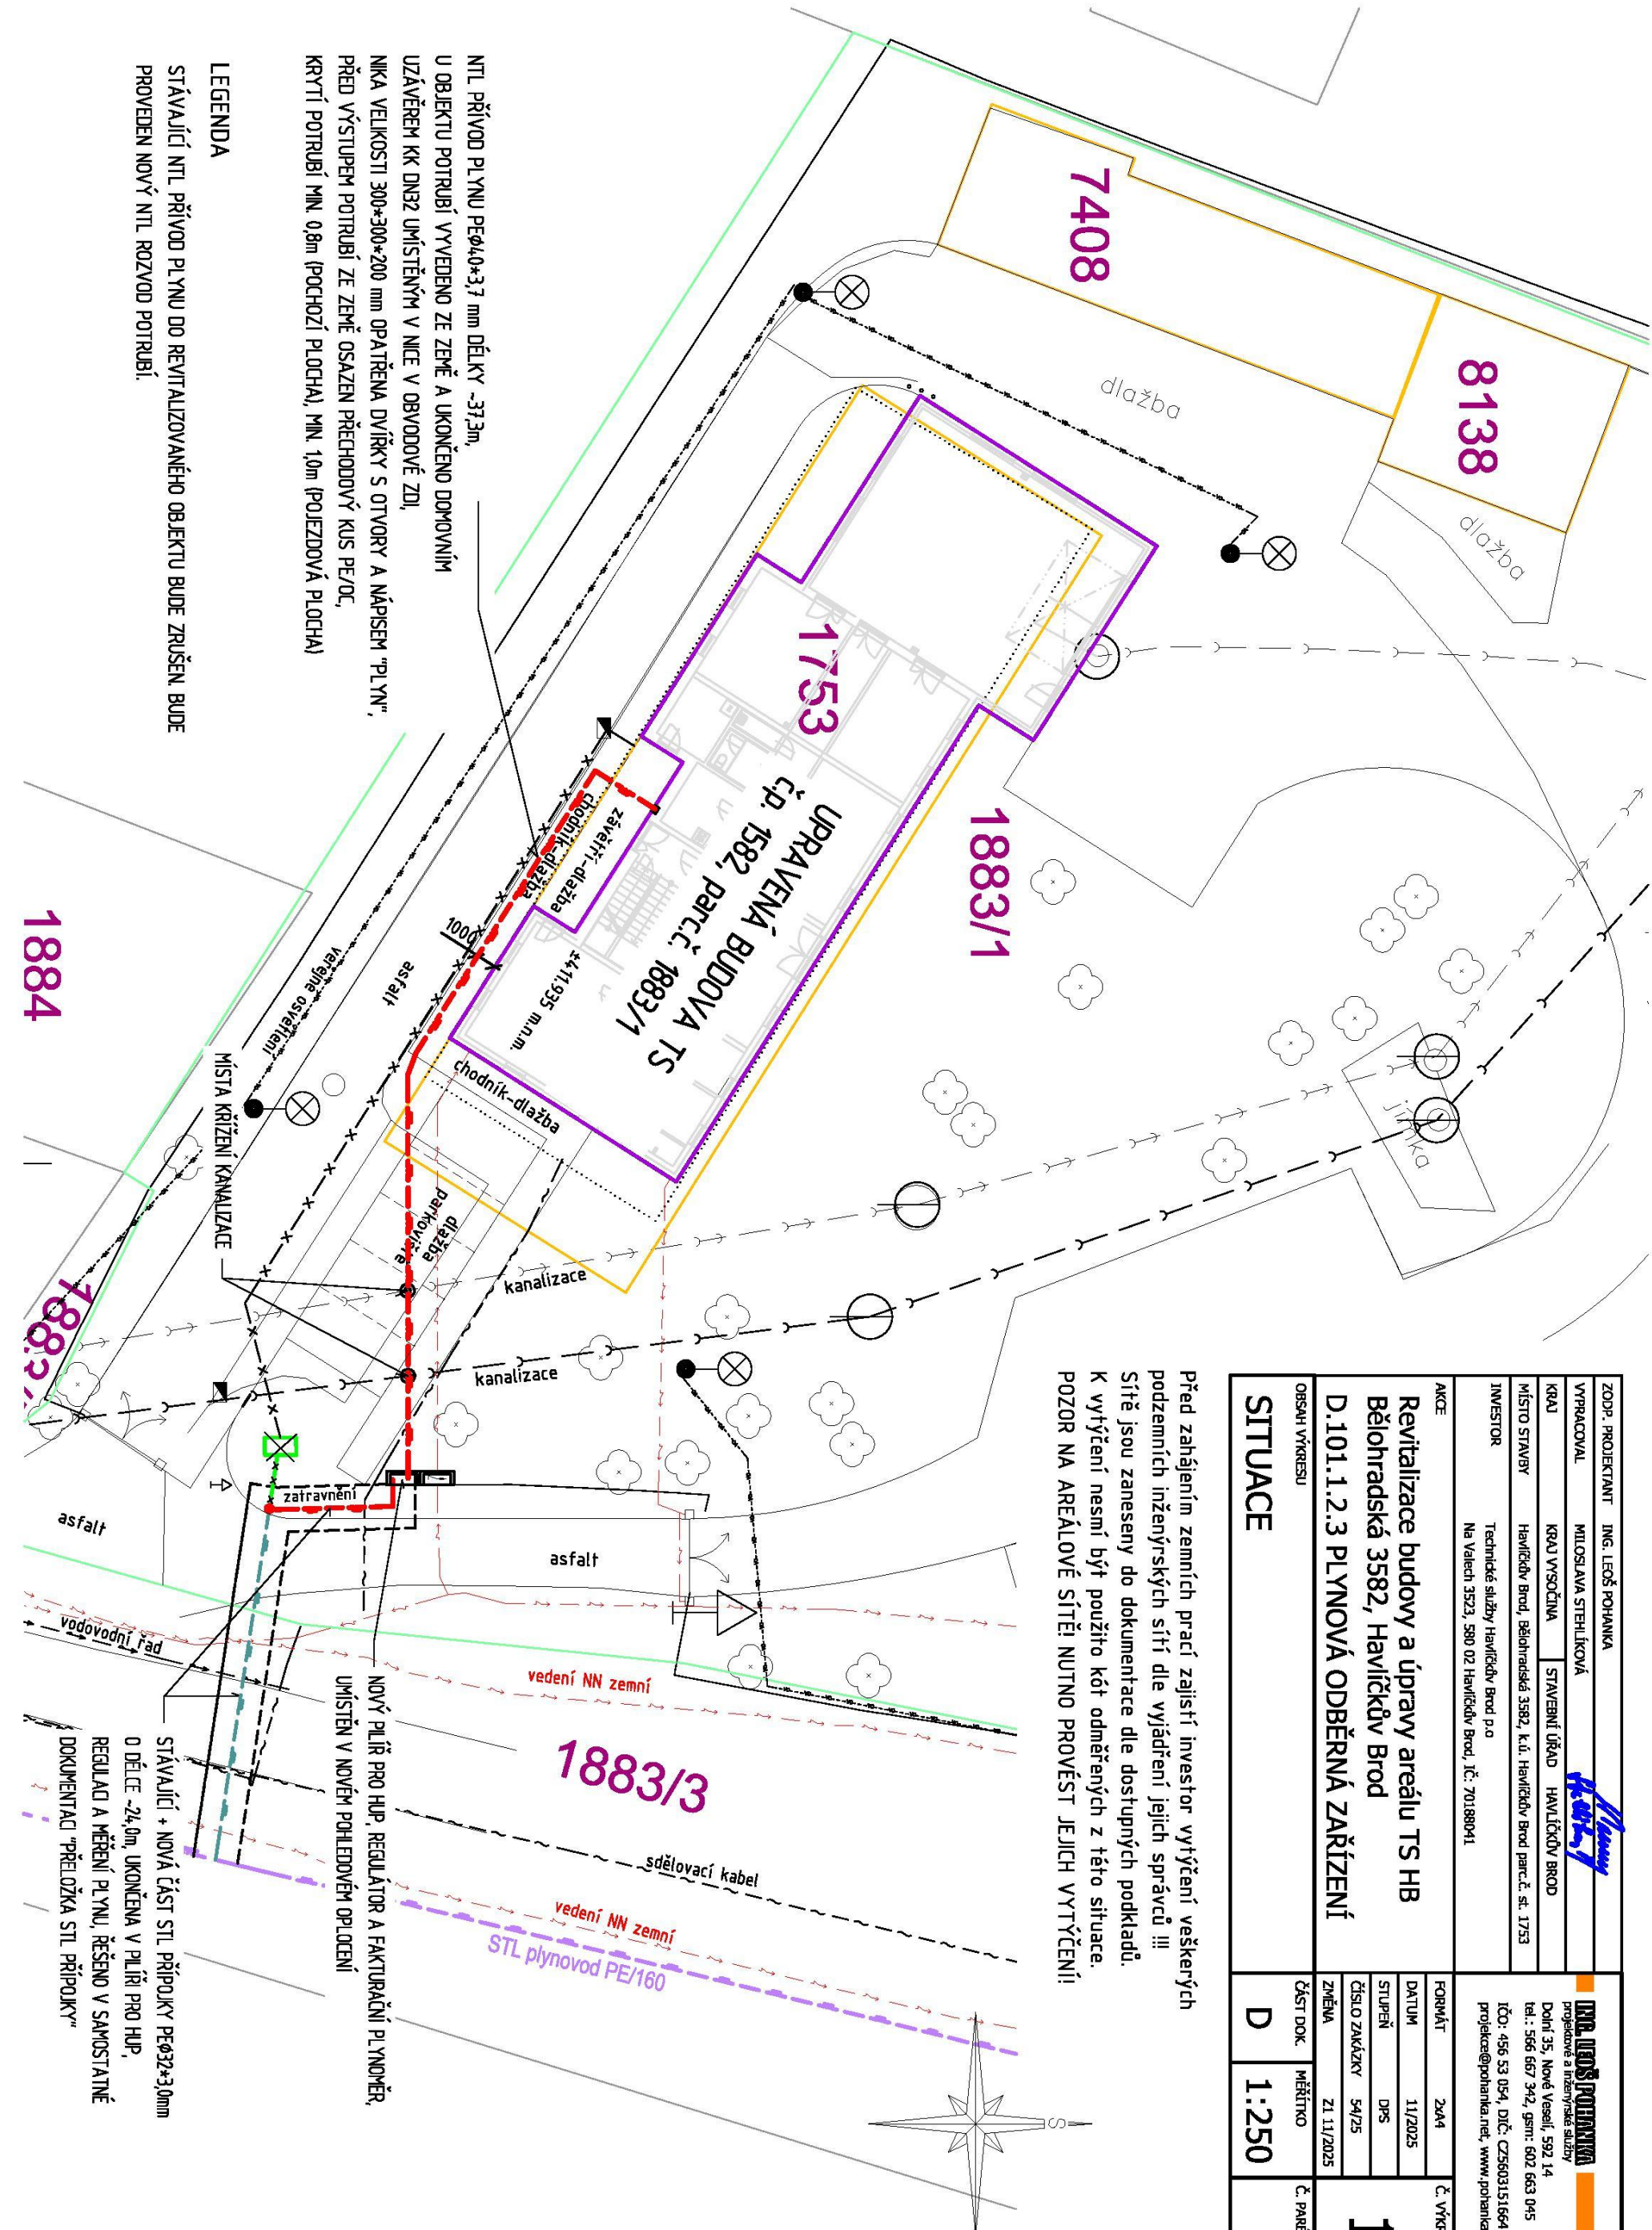

ZODP. PROJEKTANT	ING. LEOŠ POHANKA			
VYPRACOVAN	MILOSLAVA STEHLÍKOVÁ			
KRAJ	KRAJ VYSOČINA	STAVEBNÍ ÚŘAD		HAVLÍČKŮV BROD
MÍSTO STAVBY	Havlíčkův Brod, Bělohradská 3582, k.ú. Havlíčkův Brod parc.č. st. 1753			
INVESTOR	Technické služby Havlíčkův Brod p.o. Na Valech 3523, 580 02 Havlíčkův Brod, IČ: 70188041			
AKCE	Revitalizace budovy a úpravy areálu TS HB Bělohradská 3582, Havlíčkův Brod			
D.101.1.2.3 PLYNOVÁ ODBĚRNÁ ZAŘÍZENÍ				
OBSAH VÝKRESU	SITUACE		1	
	ČÁST DOK.			
	D	1:250		
	MĚŘÍTKO			
	Č. PARÉ			

D.101.1.2.3 PLYNOVÁ ODBĚRNÁ ZAŘÍZENÍ	
FORMÁT	24x4
DATA	11/2025
STUPĚŇ	DPS
ČÍSLO ZAKÁZKY	54/25
ZMĚNA	Z1.11/2025

D.101.1.2.3 PLYNOVÁ ODBĚRNÁ ZAŘÍZENÍ	
Ing. Leoš Pohanka projednané a řídící inženýrské služby Doňal 35, Nové Veselí, 592 14 tel.: 566 667 342, GSM: 602 663 045 IČO: 456 53 054, DIČ: CZ5603151664 projekte@pohanka.net, www.pohanka.net	

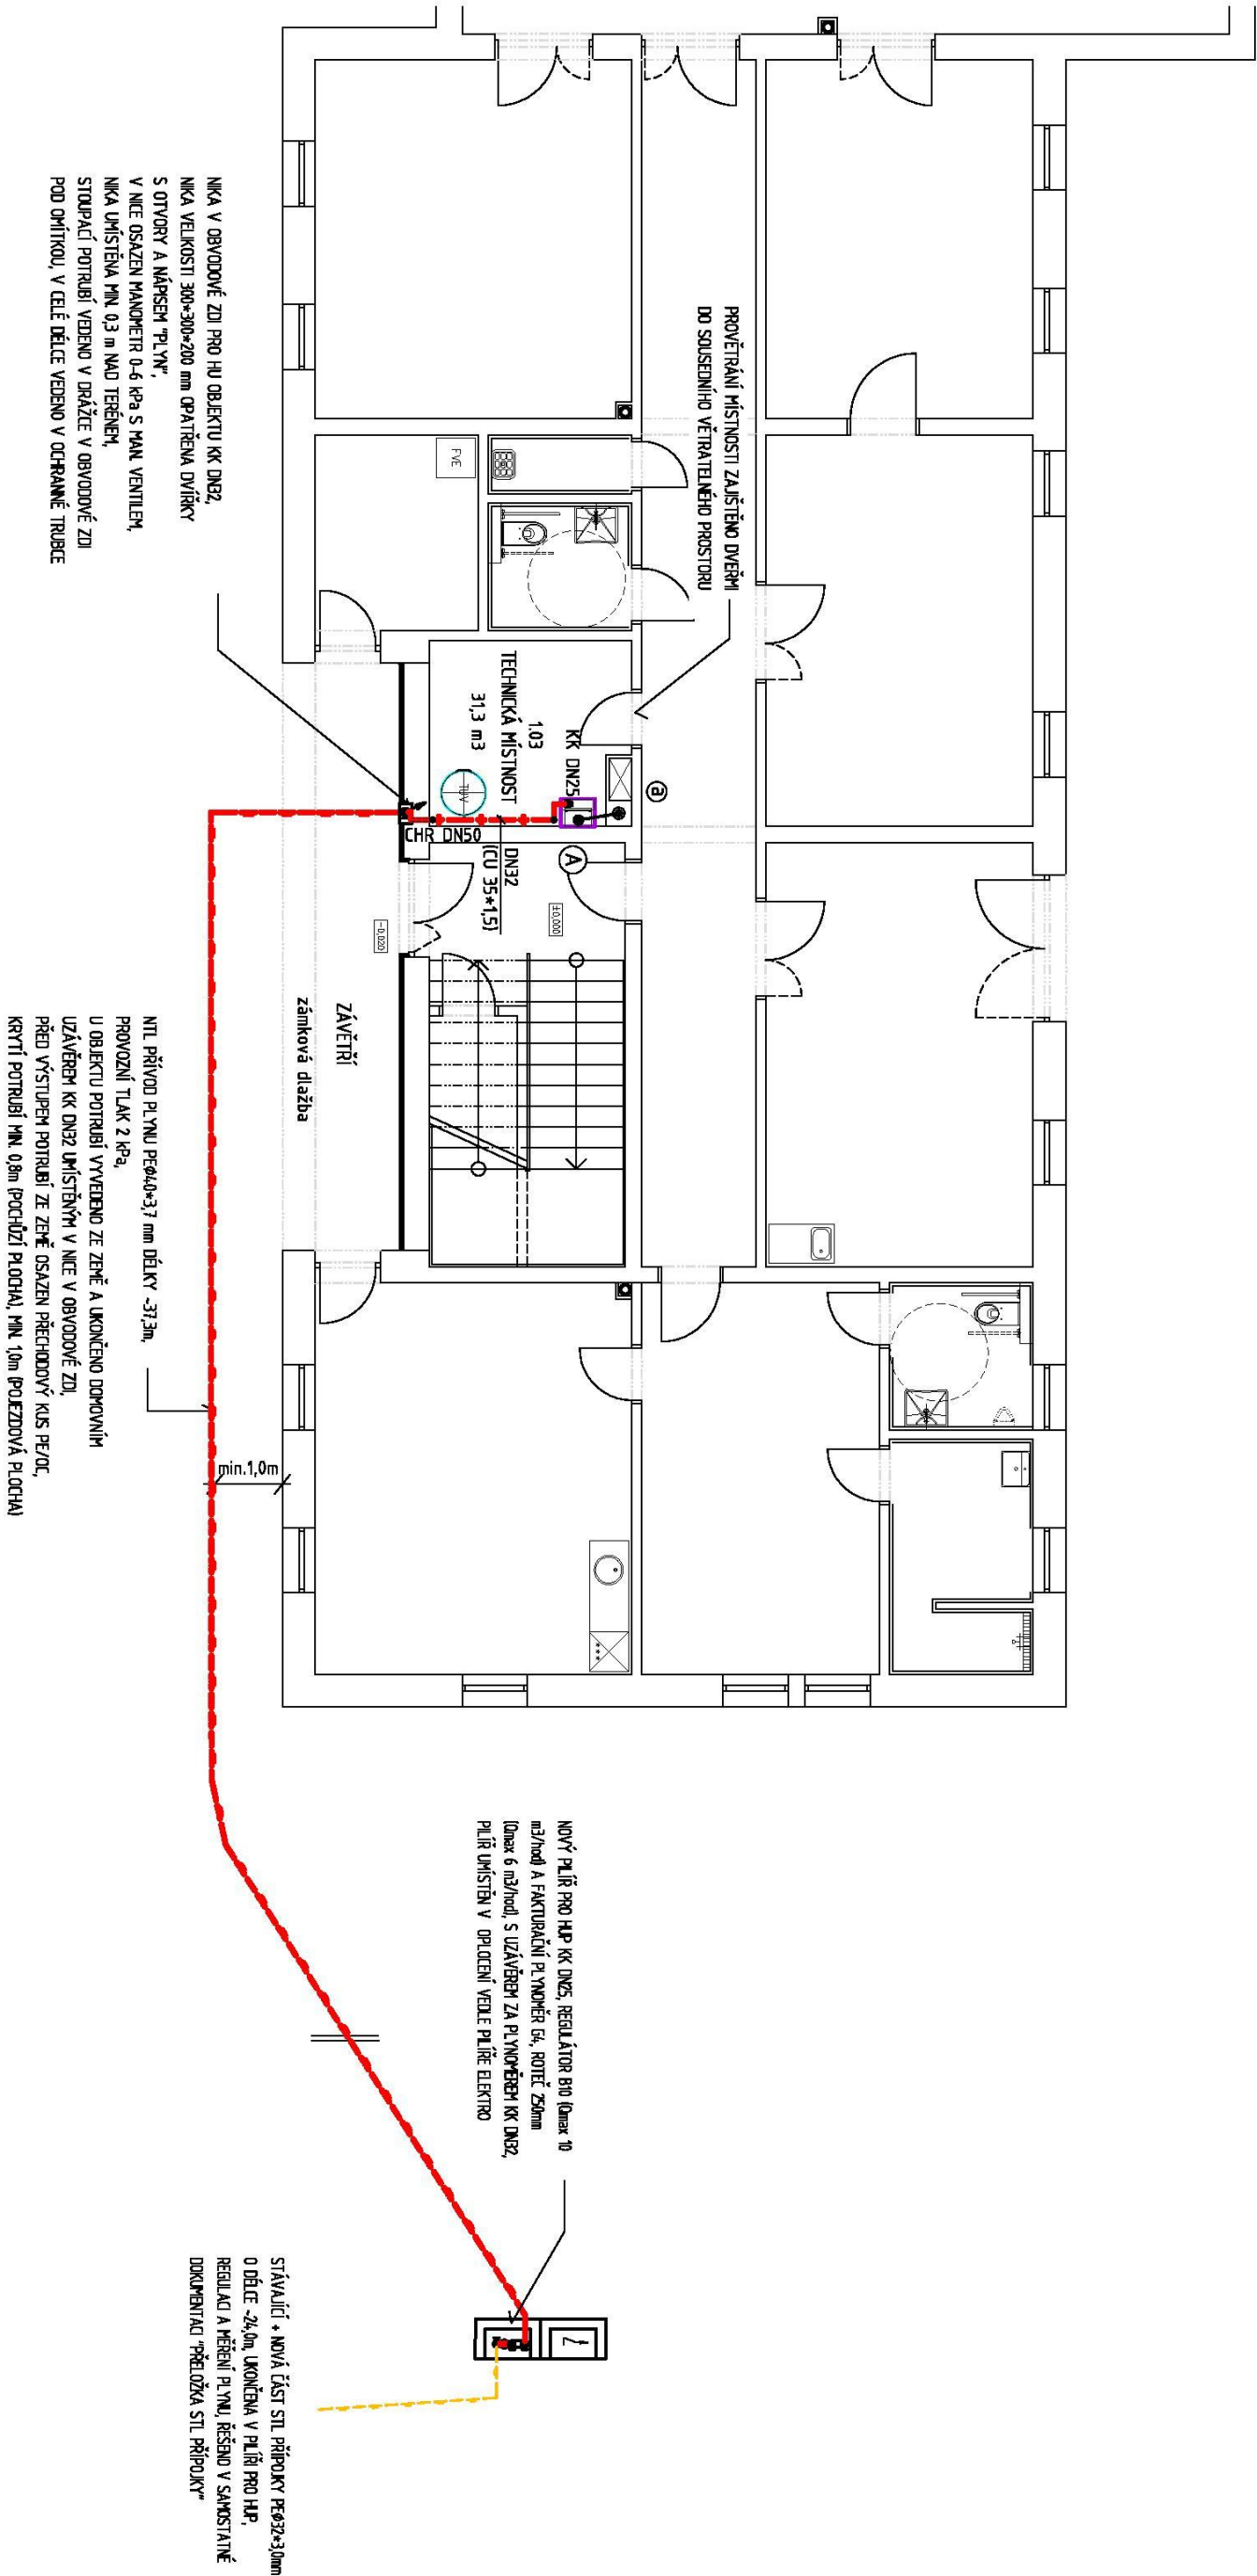

LEGENDA SPOTŘEBIČŮ

A PLYNOVÝ ZÁVĚSNÝ KONDENZAČNÍ KOTEL


- VÝKON 6,0-4,79 kW
- SPOTŘEBA 5,30 m3 /hod
- TEPLOTA SPALIN max. 69°C
- PŘIPOJENÍ PROVEDENO PŘES PLYNOVOU HADICI
- ODVOD KONDENZÁTU Z KOTLE A KOUŘOVÉ CESTY
- NABOJEN NA VNITŘNÍ KANALIZACI
- KOTEL V PROVEDENÍ "C43x" - SPOTŘEBIČ UZÁVŘENÝ
- EMISNÍ TŘÍDA NOx-5
- NAPÁJECÍ NAPĚTÍ 230V/50Hz , EL. PŘÍKON 90 W, EL. KRYTÍ IPX4D

B

KOMÍNOVÝ PRŮDCH PRO ODVOD SPALIN OD PLYNOVÉHO KOTLE:
ODTÁH SPALIN SYSTÉM POTRUBÍM Ø80mm KOMÍNOVÝM PRŮDCHEM,
PŘÍVOD VZDUCHU DO KOTLE ZAJIŠTĚN PRŮDCHEM MEZI KOMÍNOVOU VLOŽKOU A
POTRUBÍM ODKOUŘENÍ,
DOPLOJENÍ NA KOMÍNOVÝ PRŮDCH PROVEDENO KOAXIÁLNÍM POTRUBÍM
Ø80/75mm PŘES PŘIPOJACÍ ADAPTER,
NA POTRUBÍ ODKOUŘENÍ OSAZEN DÍL S KONTROLNÍM OTVOREM,
DÉLKA POTRUBÍ ODKOUŘENÍ -8,0m

ZODP. PROJEKTANT		ING. LEOŠ POHANKA		PROJEKTANT		ING. LEOŠ POHANKA	
VYPRACOVAL		MILOSLAVA STEHLÍKOVÁ		VYPRACOVAL		MILOSLAVA STEHLÍKOVÁ	
KRAJ		KRAJ VYSOČINA		STAVBYNÍ ÚŘAD		HAVLÍČKŮV BROD	
MÍSTO STAVBY		Havlíčkův Brod, Bělohorská 3582, k.ú. Havlíčkův Brod parc.č. st. 1753		MÍSTO STAVBY		Havlíčkův Brod, Bělohorská 3582, k.ú. Havlíčkův Brod parc.č. st. 1753	
INVESTOR		Technické služby Havlíčkův Brod p.o. Na Valech 3523, 580 02 Havlíčkův Brod, IČ: 70188041		INVESTOR		Technické služby Havlíčkův Brod p.o. Na Valech 3523, 580 02 Havlíčkův Brod, IČ: 70188041	
AKCE		Revitalizace budovy a úpravy areálu TS HB Bělohorská 3582, Havlíčkův Brod D.101.1.2.3 PLYNOVÁ ODBĚRNÁ ZAŘÍZENÍ		AKCE		Revitalizace budovy a úpravy areálu TS HB Bělohorská 3582, Havlíčkův Brod D.101.1.2.3 PLYNOVÁ ODBĚRNÁ ZAŘÍZENÍ	
OBSAH VÝKRESU		PŮDORYS 1.NP		OBSAH VÝKRESU		PŮDORYS 1.NP	
ČÁST DOK.		D		ČÁST DOK.		D	
MĚŘÍTKO		1:100		MĚŘÍTKO		1:100	
Č. VÝKRESU		2		Č. VÝKRESU		2	

Provozovatel DS: GasNet, s.r.o.; Stavebník: Technické služby Havlíčkův Brod , Na Valech 3523 , 580 01 Havlíčkův Brod. K.ú.: Havlíčkův Brod-1883/1, 1753.

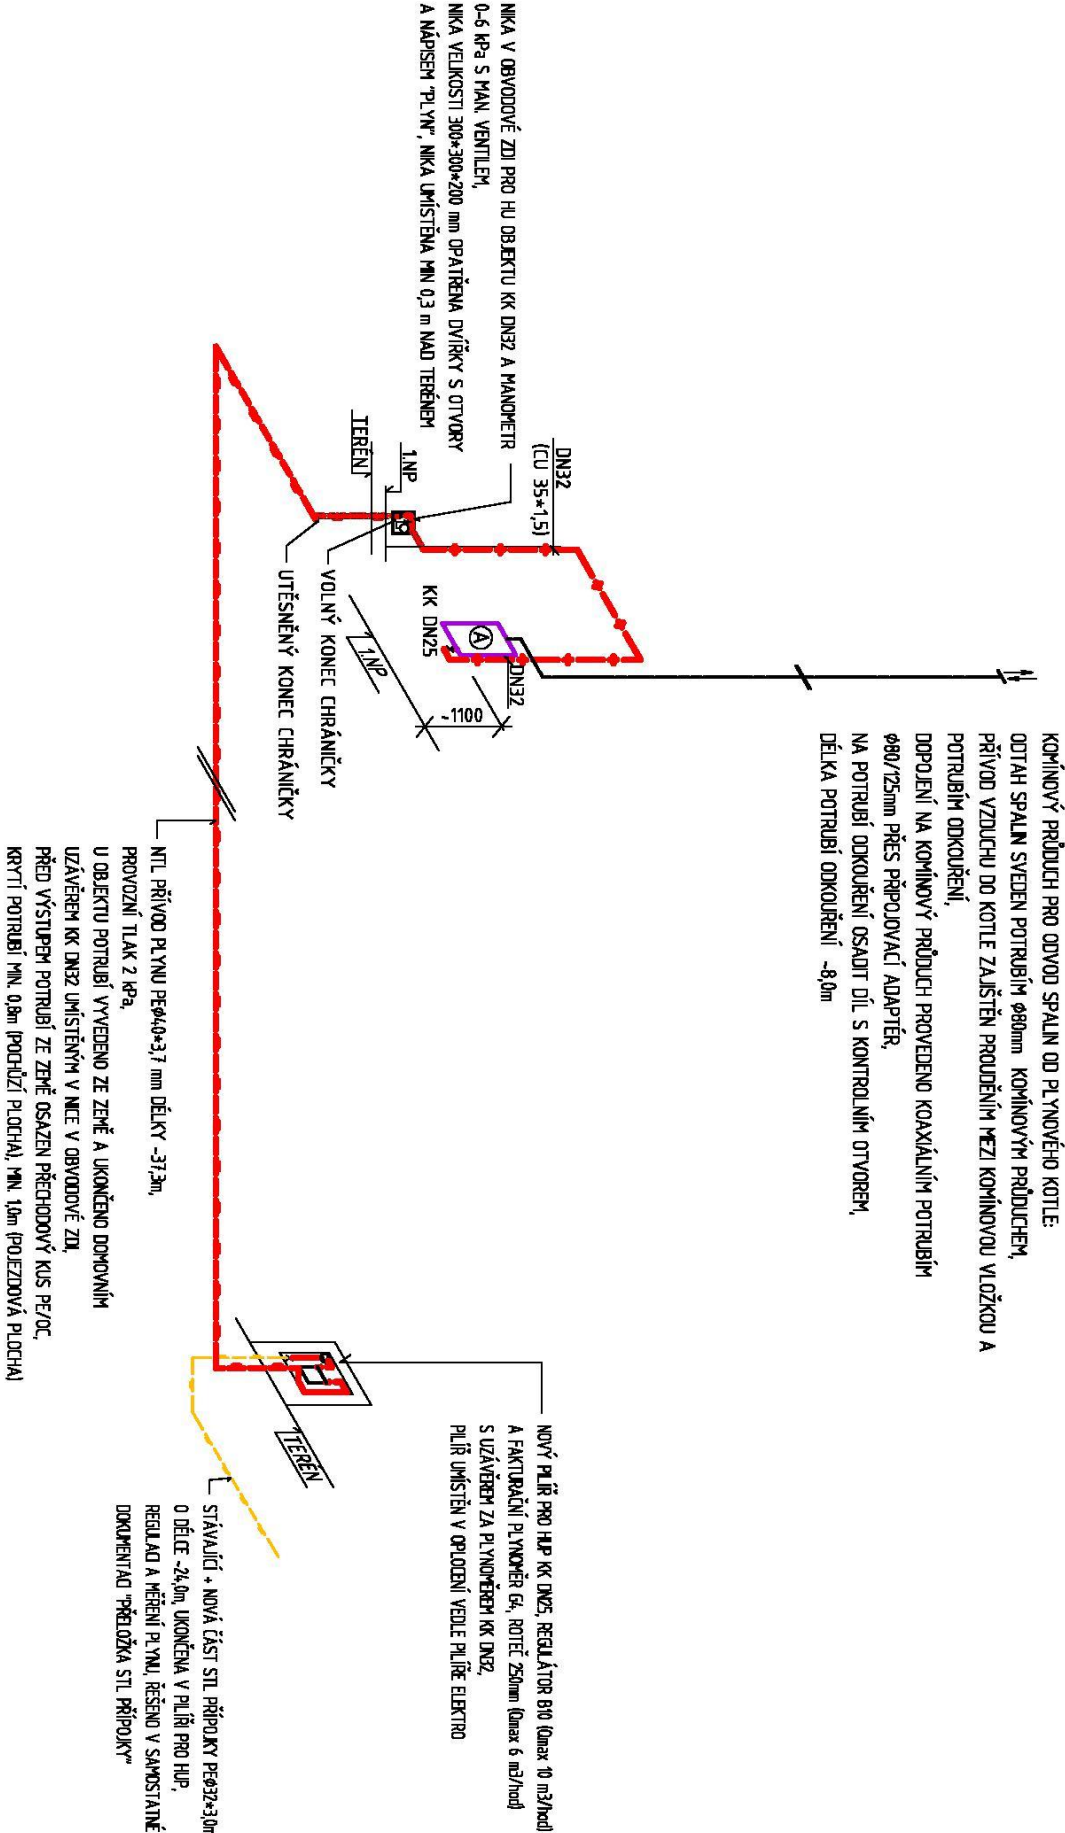


LEGENDA SPOTŘEBIČŮ

A PLYNOVÝ ZÁVĚSNÝ KONDENZAČNÍ KOTEL

- VÝKON 6,0-4,7,9 kW
- SPOTŘEBA 5,30 m³ /hod
- TEPLOTA SPALIN max. 69°C
- PŘIPOJENÍ PROVEDENO PŘES PLYNOVOU HADICI
- ODVOD KONDENZÁTU Z KOTLE A KOUŘOVÉ CESTY
- NÁPOJEN NA VNITŘNÍ KANALIZACI
- KOTEL V PROVEDENÍ "C43x" - SPOTŘEBIČ UZÁVŘENÝ
- EMISNÍ TŘÍDA NOx-5
- NAPÁJECÍ NAPĚTÍ 230V/50Hz , EL. PŘÍKON 90 W, EL. KRYTÍ IPX4D

ZODP. PROJEKTANT		ING. LEOŠ POHANKA	
VYPRACOVAL		MILOSLAVA STEHLÍKOVÁ	
KRAJ	KRAJ VYSOČINA	STAVEBNÍ ÚŘAD	HAVLÍČKŮV BROD
MÍSTO STAVBY	Havlíčkův Brod, Bělohorská 3582, k.ú. Havlíčkův Brod parc.č. st. 1753		
INVESTOR	Technické služby Havlíčkův Brod p.o. Na Valech 3523, 580 02 Havlíčkův Brod, IČ: 70188041		
AKCE	Revitalizace budovy a úpravy areálu TS HB Bělohorská 3582, Havlíčkův Brod D.101.1.2.3 PLYNOVÁ ODBĚRNÁ ZAŘÍZENÍ		
OBSAH VÝKRESU			
ŠIKMÝ PRŮMĚT		Č. VÝKRESU	

LEOŠ POHANKA projektové a inženýrské služby			
Dolní 15, Nové Veselí, 592 14			
tel.: 566 667 342, gsm: 602 663 045			
IČO: 456 53 054, DIČ: CZ5603151664			
projekts@pohanka.net, www.pohanka.net			
FORMÁT		2x44	
DATUM		11/2025	
STUPEŇ		DPS	
ČÍSLO ZAKÁZKY		54/25	
ZMĚNA		Z1 11/2025	
ČÁST DOK.		MĚŘÍTKO	
D		1:100	
		Č. PARÉ	
		3	

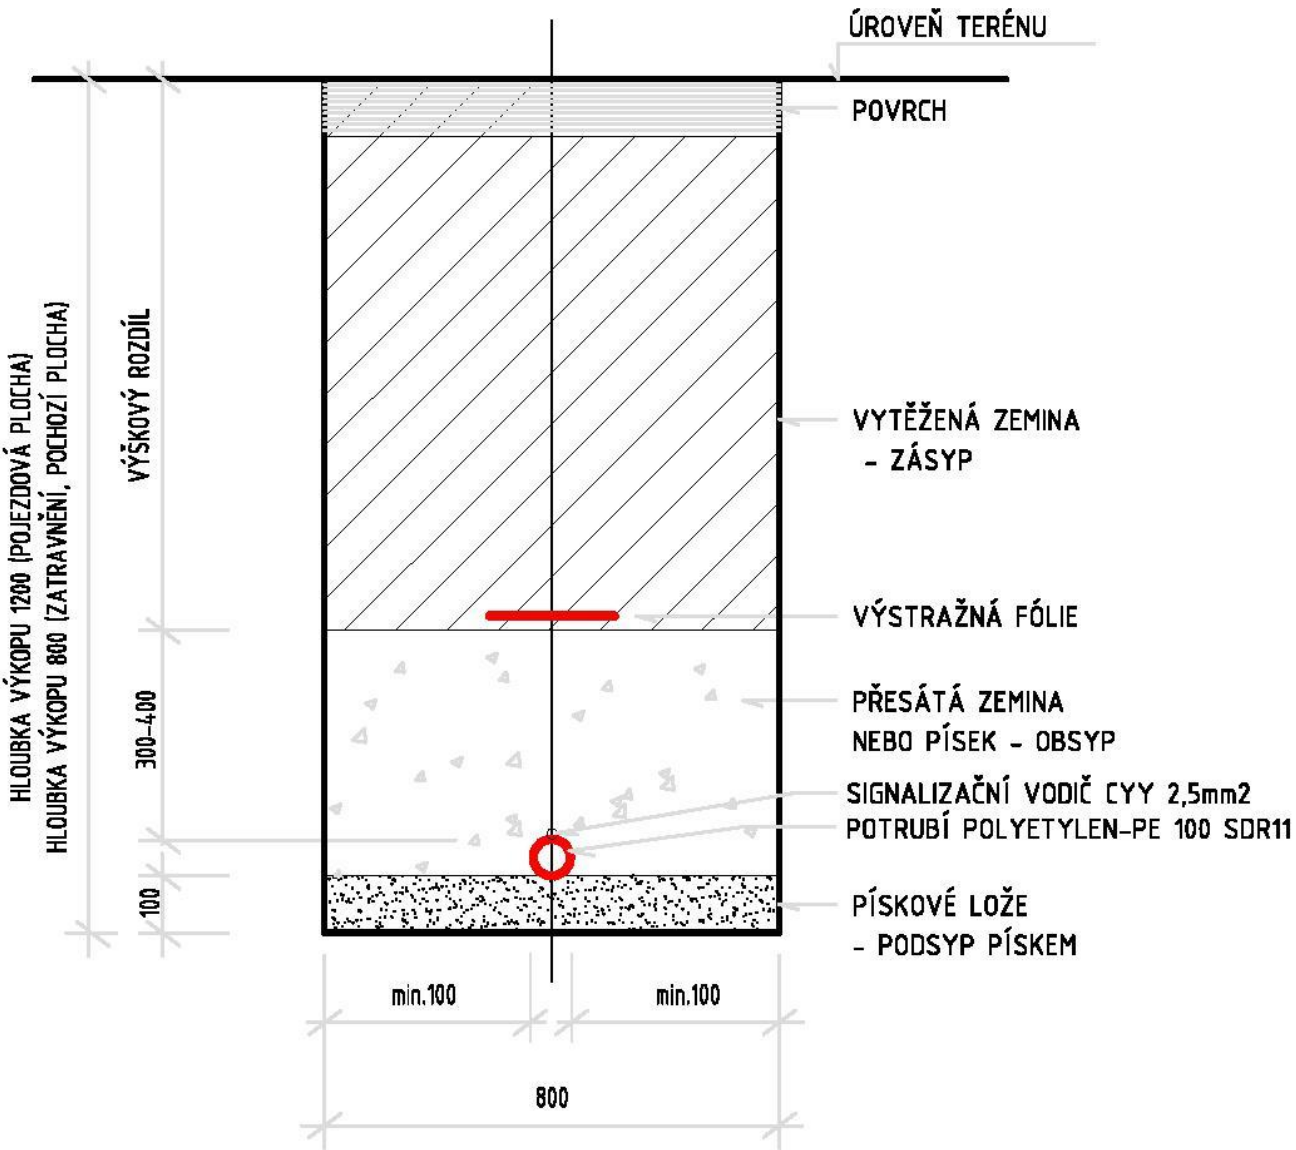


Nejmenší dovolené vzdál. při souběhu podzemních sítí v m

DRUH SÍTÍ	Kabely do 1kV	Sdělovací kabely	Plynovod do 5kPa	Plynovod do 0,3MPa	Vodovod	Kanalizace
Kabely do 1kV	0,05	0,3	0,4	0,6	0,4	0,5
Sdělovací kabely	0,3		0,4	0,4	0,4	0,5
Plynovod do 5kPa	0,4	0,4	0,4	0,4	0,5	1,0
Plynovod do 0,3MPa	0,6	0,4	0,4	0,4	0,5	1,0
Vodovod	0,4	0,4	0,5	0,5	0,6	0,6
Kanalizace	0,5	0,5	1,0	1,0	0,6	

Nejmenší dovolené vzdál. při křížení podzemních sítí v m

DRUH SÍTÍ	Kabely do 1kV	Sdělovací kabely	Plynovod do 5kPa	Plynovod do 0,3MPa	Vodovod	Kanalizace
Kabely do 1kV	0,05	0,3	0,1	0,1	0,4	0,3
Sdělovací kabely	0,3		0,1	0,1	0,2	0,2
Plynovod do 5kPa	0,1	0,1	0,1	0,1	0,15	0,5
Plynovod do 0,3MPa	0,1	0,1	0,1	0,1	0,15	0,5
Vodovod	0,4	0,2	0,15	0,15		0,1
Kanalizace	0,3	0,2	0,5	0,5	0,1	

ZODP. PROJEKTANT		ING. LEOŠ POHANKA		<div><div>ING. LEOŠ POHANKA</div><div>projektové a inženýrské služby</div><div>Dolní 35, Nové Veselí, 592 14</div><div>tel.: 566 667 342, gsm: 602 663 045</div><div>IČO: 456 53 054, DIČ: CZ5603151664</div><div>projekce@pohanka.net, www.pohanka.net</div></div>		
VYPRACOVAL		MILOSLAVA STEHLÍKOVÁ				
KRAJ	KRAJ VYSOČINA	STAVEBNÍ ÚŘAD	HAVLÍČKŮV BROD			
MÍSTO STAVBY		Havlíčkův Brod, Bělohradská 3582, k.ú. Havlíčkův Brod parc.č. st. 1753				
INVESTOR		MĚSTO HAVLÍČKŮV BROD Havlíčkovо náměstí 57, 580 01 Havlíčkův Brod, IČ: 00267449				
AKCE Revitalizace budovy a úpravy areálu TS HB Bělohradská 3582, Havlíčkův Brod ODBĚRNÉ PLYNOVÉ ZAŘÍZENÍ				FORMÁT	A4	Č. VÝKRESU 5
				DATUM	06/2025	
				STUPEŇ	DPS	
				ČÍSLO ZAKÁZKY	54/25	
				ZMĚNA		
OBSAH VÝKRESU VZOROVÝ ŘEZ RÝHOU				ČÁST DOK.	MĚŘÍTKO	Č. PARÉ
				D	---	

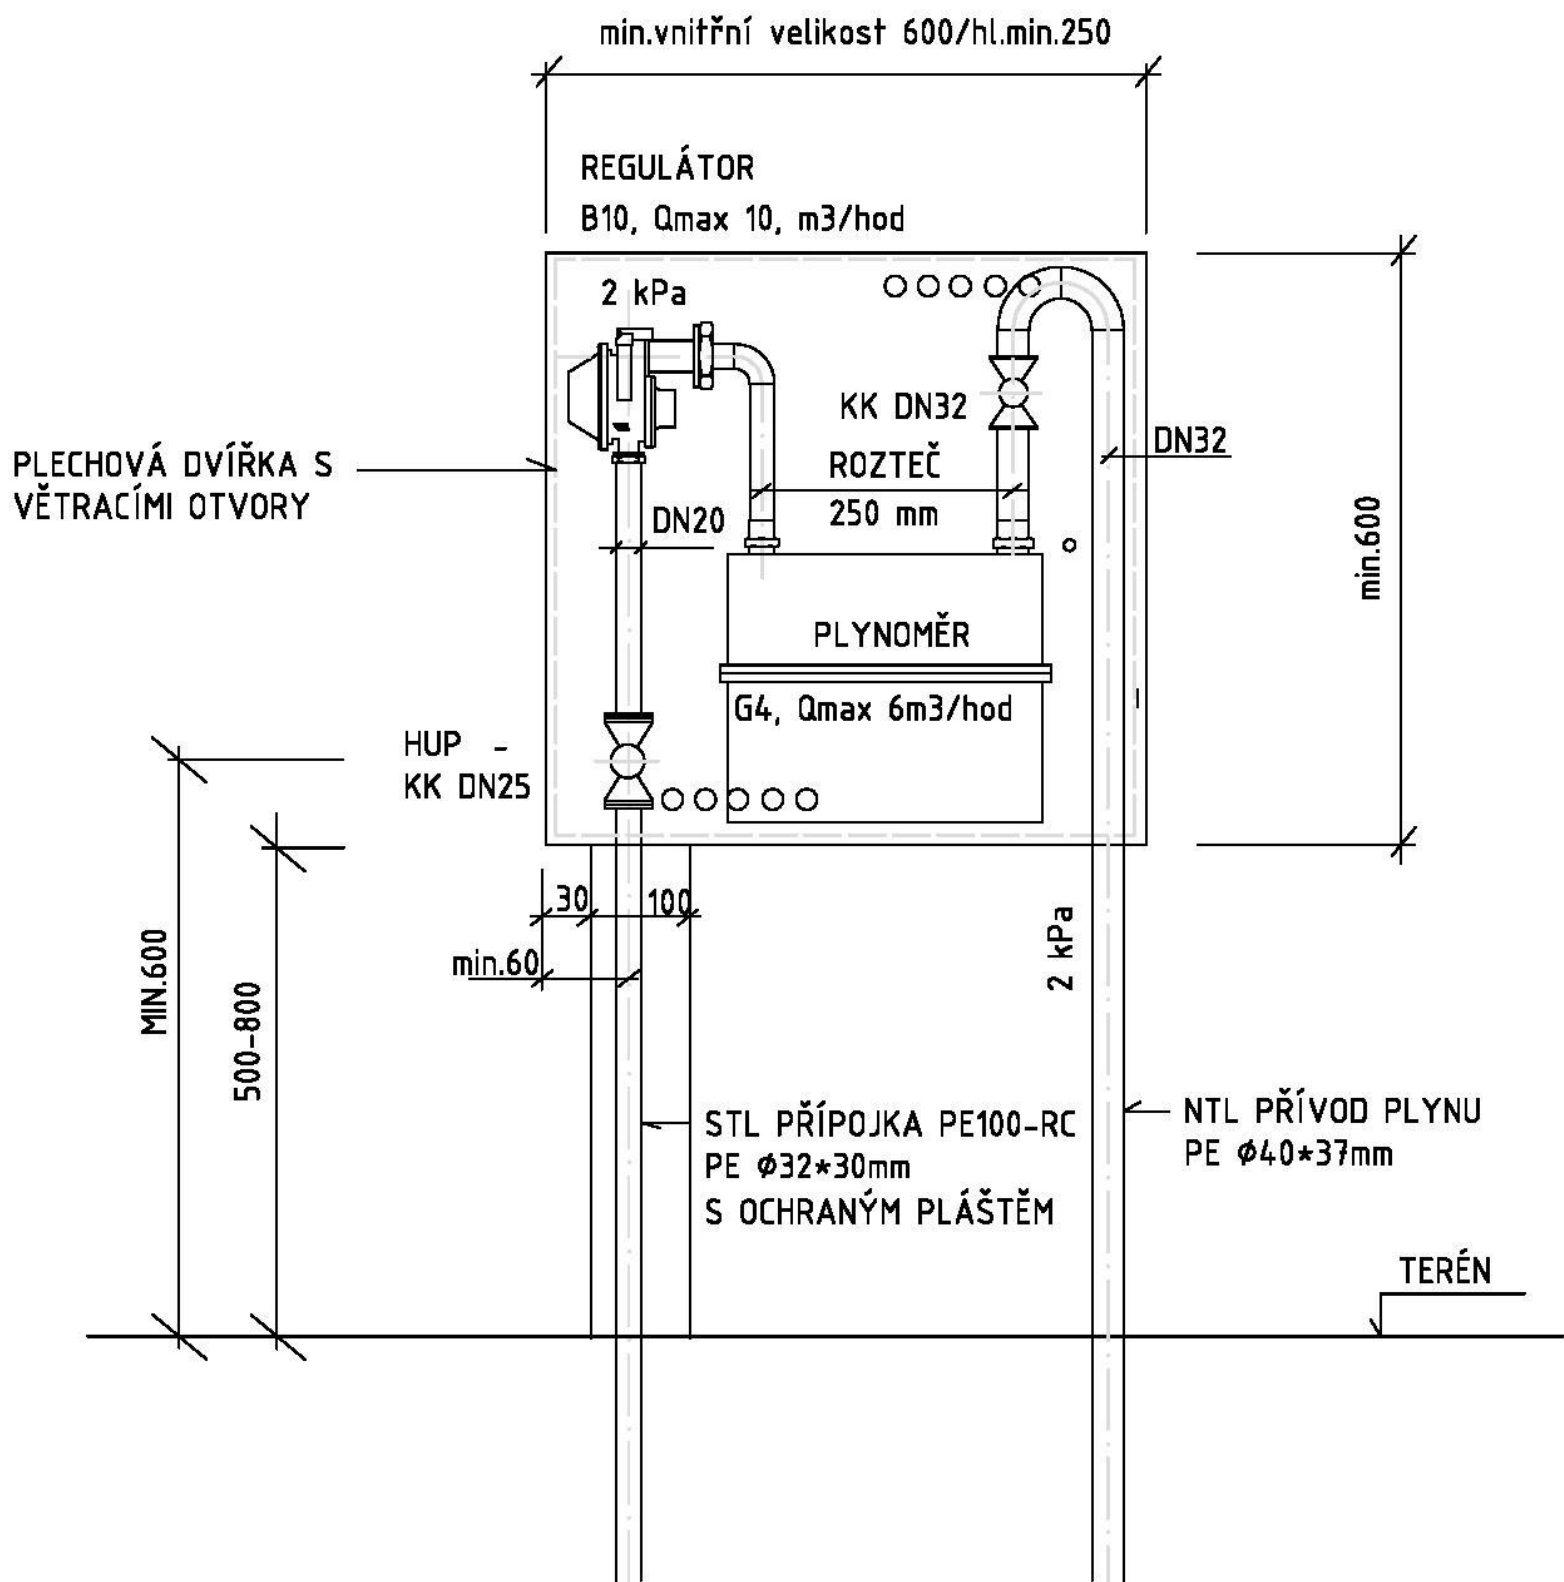

- VE DVEŘÍCH PROVEDENY VĚTRACÍ OTVORY V HORNÍ A SPODNÍ ČÁSTI
- SKŘÍŇ OZNAČENA ŠTÍTKEM "HUP"
- ROZTEČ PLYNOMĚRU ZAJIŠTĚNA PEVNĚ KOTVENOU ROZPĚRKOU, KTERÁ ZAJIŠŤUJE VODIVÉ PROPOJENÍ PŘIPOJENÉHO PLYNOMĚRU
- VZDÁLENOST OSY PŘÍPOJKY A OSY VÝSTUPU OPZ ZE SKŘÍNĚ SPODEM BUDE MIN. 100 mm OD VNITŘNÍHO OBRYSU PŘEDNÍ STĚNY SKŘÍNĚ

ZODP. PROJEKTANT		ING. LEOŠ POHANKA		<div>ING. LEOŠ POHANKA</div> <div>projektové a inženýrské služby</div> <div>Dolní 35, Nové Veselí, 592 14</div> <div>tel.: 566 667 342, gsm: 602 663 045</div> <div>IČO: 456 53 054, DIČ: CZ5603151664</div> <div>projekce@pohanka.net, www.pohanka.net</div>		
VYPRACOVAL		MILOSLAVA STEHLÍKOVÁ				
KRAJ	KRAJ VYSOČINA	STAVEBNÍ ÚŘAD	HAVLÍČKŮV BROD			
MÍSTO STAVBY		Havlíčkův Brod, Bělohorská 3582, k.ú. Havlíčkův Brod parc.č. st. 1753				
INVESTOR		Technické služby Havlíčkův Brod p.o Na Valech 3523, 580 02 Havlíčkův Brod, IČ: 70188041				
AKCE Revitalizace budovy a úpravy areálu TS HB Bělohorská 3582, Havlíčkův Brod D.101.1.2.3 PLYNOVÁ ODBĚRNÁ ZAŘÍZENÍ				FORMÁT	A4	Č. VÝKRESU <