


PŮDORYS JEDNOTEK 1.NP - RYCHNOVSKÁ

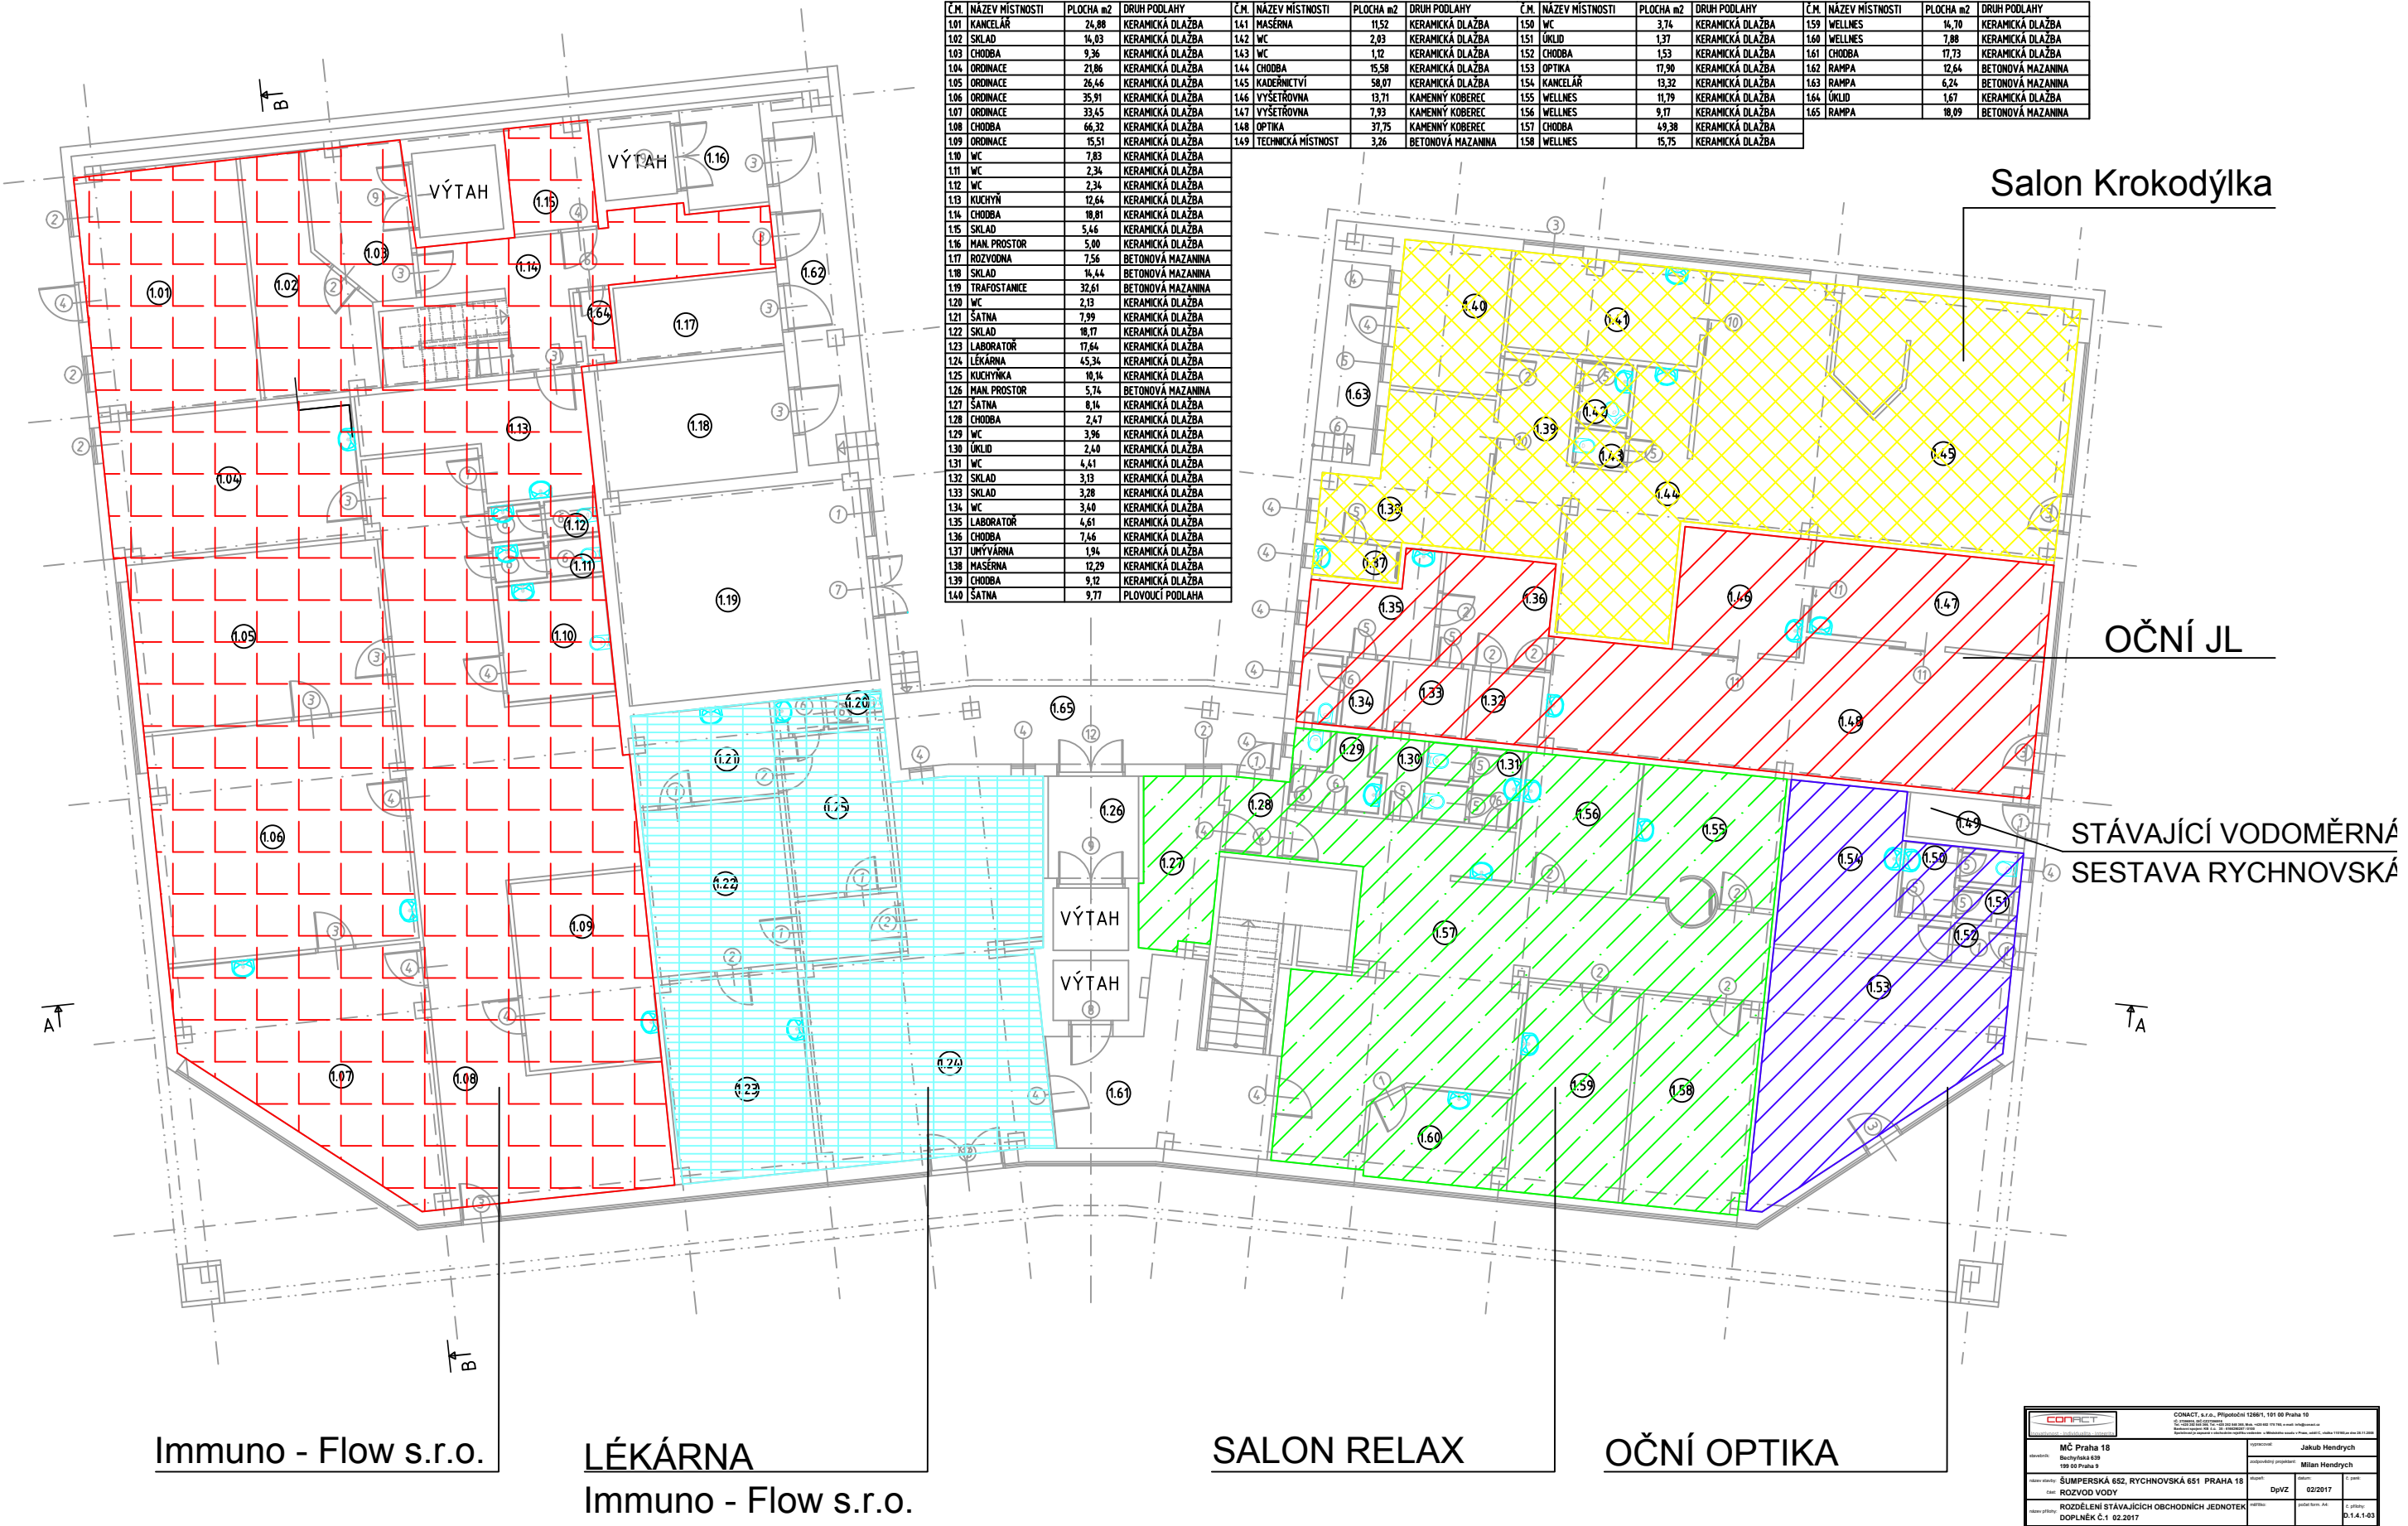

LEGENDA MÍSTNOSTÍ

Č.M.	NÁZEV MÍSTNOSTI	PLOCHA m2	DRUH PODLAHY	Č.M.	NÁZEV MÍSTNOSTI	PLOCHA m2	DRUH PODLAHY	Č.M.	NÁZEV MÍSTNOSTI	PLOCHA m2	DRUH PODLAHY	Č.M.	NÁZEV MÍSTNOSTI	PLOCHA m2	DRUH PODLAHY
101	KANCELÁŘ	24,88	KERAMICKÁ DLAŽBA	141	MASERNA	11,52	KERAMICKÁ DLAŽBA	150	WC	3,74	KERAMICKÁ DLAŽBA	159	WELLNES	14,70	KERAMICKÁ DLAŽBA
102	SKLAD	16,03	KERAMICKÁ DLAŽBA	142	WC	2,03	KERAMICKÁ DLAŽBA	151	ÚKLID	1,37	KERAMICKÁ DLAŽBA	160	WELLNES	7,88	KERAMICKÁ DLAŽBA
103	CHODBA	9,36	KERAMICKÁ DLAŽBA	143	WC	1,12	KERAMICKÁ DLAŽBA	152	CHODBA	1,53	KERAMICKÁ DLAŽBA	161	CHODBA	17,73	KERAMICKÁ DLAŽBA
104	ORDINACE	21,86	KERAMICKÁ DLAŽBA	144	CHODBA	15,58	KERAMICKÁ DLAŽBA	153	OPTIKA	17,90	KERAMICKÁ DLAŽBA	162	RAMPA	12,64	BETONOVÁ MAZANINA
105	ORDINACE	26,46	KERAMICKÁ DLAŽBA	145	KADERNICTVÍ	58,07	KERAMICKÁ DLAŽBA	154	KANCELÁŘ	13,32	KERAMICKÁ DLAŽBA	163	RAMPA	6,24	BETONOVÁ MAZANINA
106	ORDINACE	35,91	KERAMICKÁ DLAŽBA	146	VYŠETŘOVNA	13,71	KAMENNÝ KOBEREC	155	WELLNES	11,79	KERAMICKÁ DLAŽBA	164	ÚKLID	1,67	KERAMICKÁ DLAŽBA
107	ORDINACE	33,45	KERAMICKÁ DLAŽBA	147	VYŠETŘOVNA	7,93	KAMENNÝ KOBEREC	156	WELLNES	9,17	KERAMICKÁ DLAŽBA	165	RAMPA	18,09	BETONOVÁ MAZANINA
108	CHODBA	66,32	KERAMICKÁ DLAŽBA	148	OPTIKA	37,75	KAMENNÝ KOBEREC	157	CHODBA	49,38	KERAMICKÁ DLAŽBA				
109	ORDINACE	15,51	KERAMICKÁ DLAŽBA	149	TECHNICKÁ MÍSTNOST	3,26	BETONOVÁ MAZANINA	158	WELLNES	15,75	KERAMICKÁ DLAŽBA				
110	WC	7,83	KERAMICKÁ DLAŽBA												
111	WC	2,34	KERAMICKÁ DLAŽBA												
112	WC	2,34	KERAMICKÁ DLAŽBA												
113	KUCHYŇ	12,64	KERAMICKÁ DLAŽBA												
114	CHODBA	18,81	KERAMICKÁ DLAŽBA												
115	SKLAD	5,46	KERAMICKÁ DLAŽBA												
116	MAN. PROSTOR	5,00	KERAMICKÁ DLAŽBA												
117	ROZVODNA	7,56	BETONOVÁ MAZANINA												
118	SKLAD	16,44	BETONOVÁ MAZANINA												
119	TRAFOSTANICE	32,61	BETONOVÁ MAZANINA												
120	WC	2,13	KERAMICKÁ DLAŽBA												
121	SATNA	7,99	KERAMICKÁ DLAŽBA												
122	SKLAD	18,17	KERAMICKÁ DLAŽBA												
123	LABORATOR	17,64	KERAMICKÁ DLAŽBA												
124	LÉKÁRNA	45,34	KERAMICKÁ DLAŽBA												
125	KUCHYŇKA	10,14	KERAMICKÁ DLAŽBA												
126	MAN. PROSTOR	5,74	BETONOVÁ MAZANINA												
127	SATNA	8,14	KERAMICKÁ DLAŽBA												
128	CHODBA	2,47	KERAMICKÁ DLAŽBA												
129	WC	3,96	KERAMICKÁ DLAŽBA												
130	ÚKLID	2,40	KERAMICKÁ DLAŽBA												
131	WC	4,41	KERAMICKÁ DLAŽBA												
132	SKLAD	3,13	KERAMICKÁ DLAŽBA												
133	SKLAD	3,28	KERAMICKÁ DLAŽBA												
134	WC	3,40	KERAMICKÁ DLAŽBA												
135	LABORATOR	4,61	KERAMICKÁ DLAŽBA												
136	CHODBA	7,46	KERAMICKÁ DLAŽBA												
137	UMÝVÁRNA	1,94	KERAMICKÁ DLAŽBA												
138	MASERNA	12,29	KERAMICKÁ DLAŽBA												
139	CHODBA	9,12	KERAMICKÁ DLAŽBA												
140	SATNA	9,77	PLOVOUCÍ PODLAHA												