

Rozpočet a výkaz výměr

Opatření proti vlhkosti

Obecní úřad Vlastec

Předmětem tohoto dokumentu je zpracování výkazu výměr a návrh rozpočtu k záměru „Opatření proti zemní vlhkosti“ ne budově obecního úřadu Vlastec. Výkaz výměr a návrh rozpočtu je zpracován na základě situačního výkresu a prohlídky na místě stavby ze dne 4. ledna 2024.

Celková délka opatření činí : $14,00 + 3,50 + 17,50 + 37,00 + 24,00 + 13,00 = 109,00$ bm


Uvažuje se s hloubkou výkopu 1,00 m a stejně šířka výkopu na povrchu bude 1,00 m.

Přebytečná zemina bude uložena na obecní skládce.

Odvodňovací drenážní tvarovka Js 100, která bude napojena na vpustě a na blízkou vodoteč.

1201/4

2032

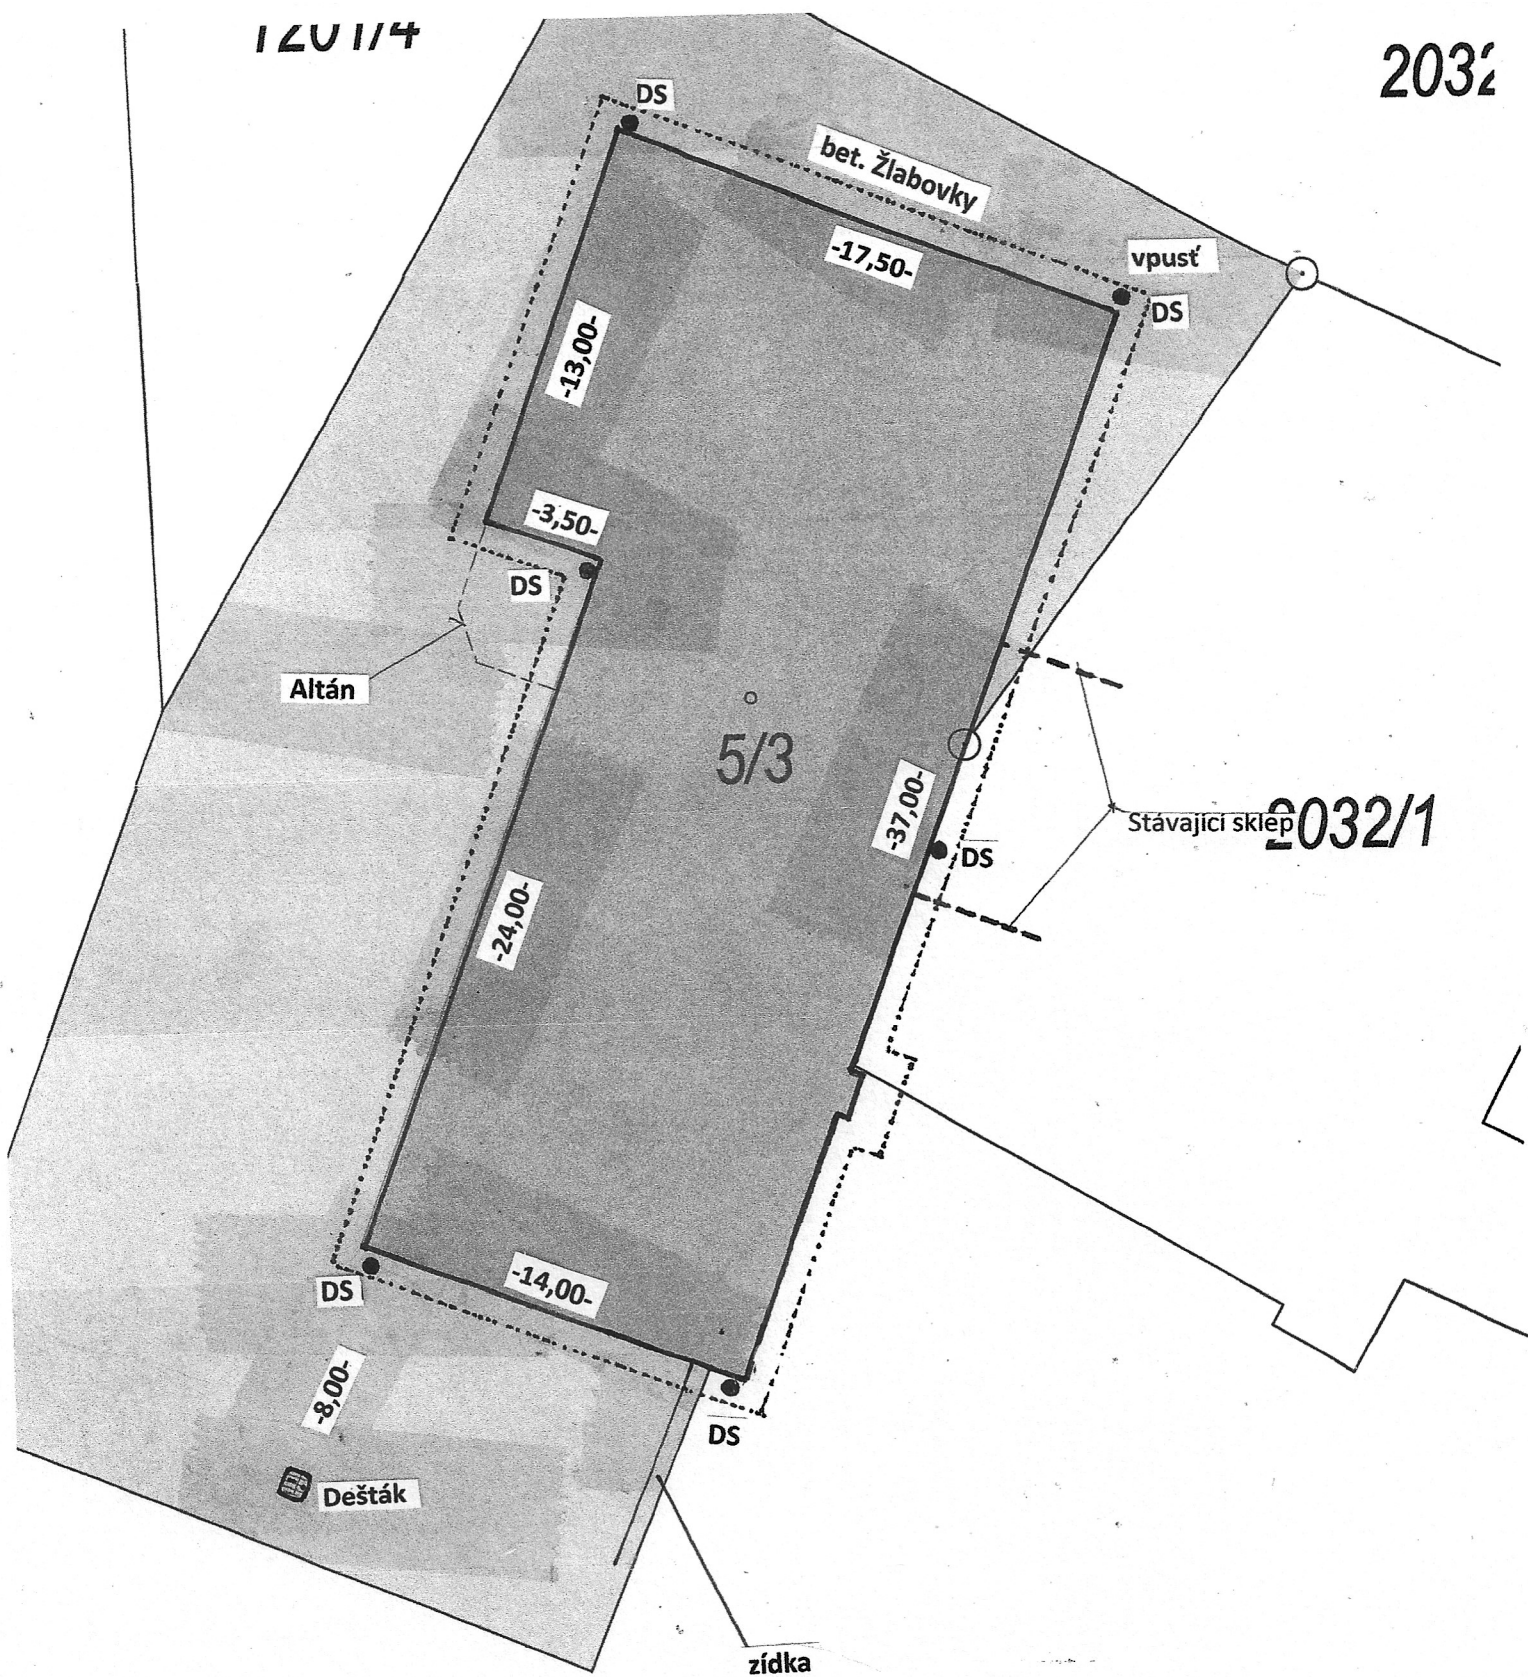

2032/1

Situace M 1 : 250

51/1

