


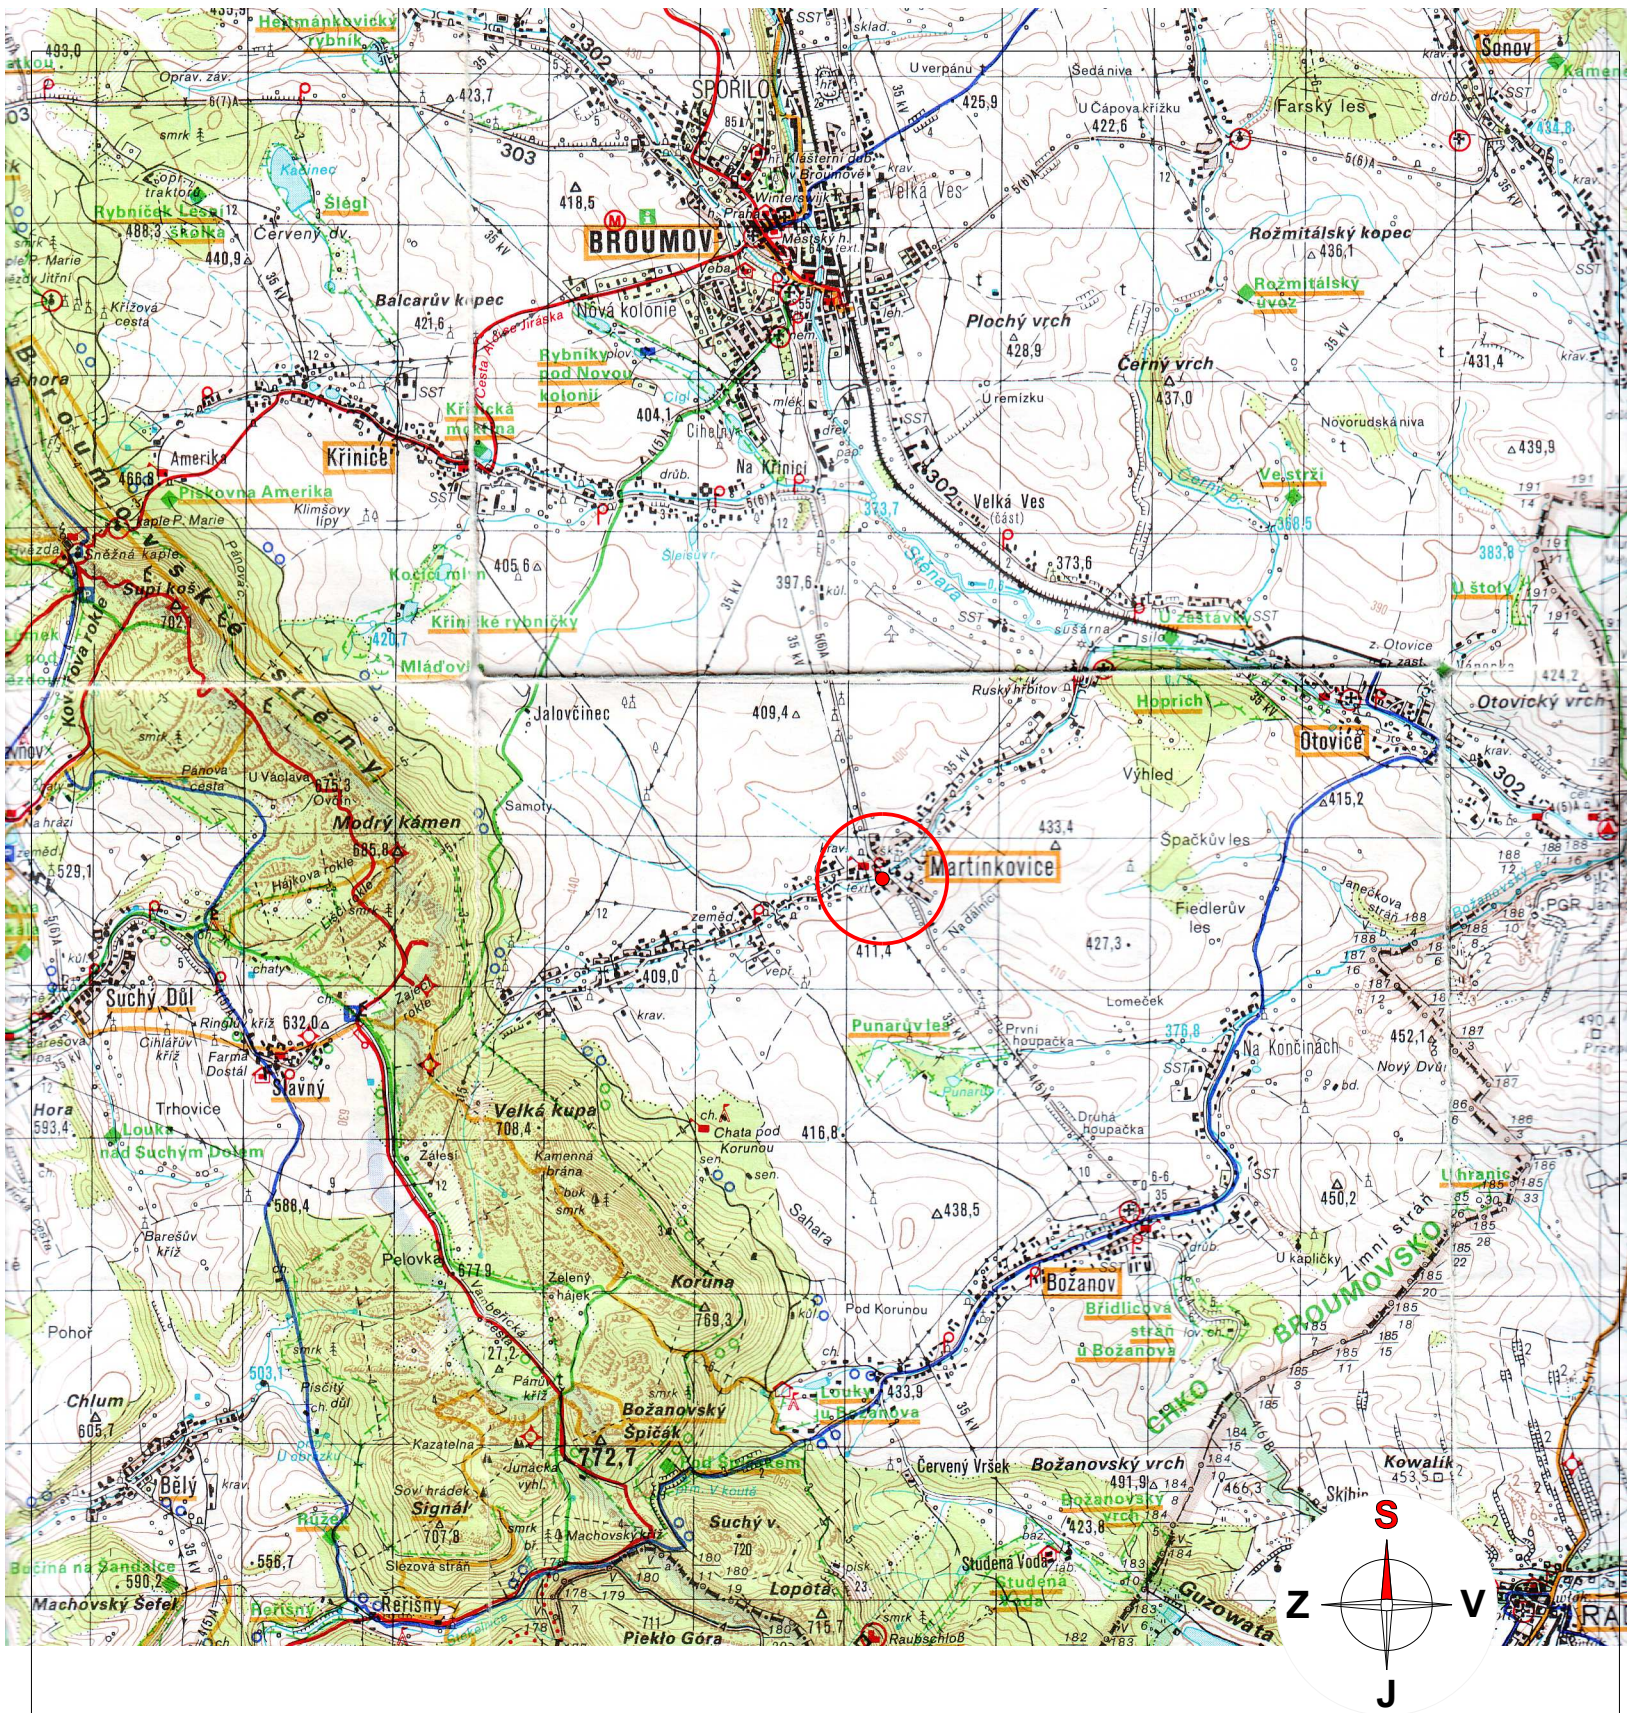

Projektant:	Kreslil:	PROJEKČNÍ KANCELÁŘ JIŘÍ RAK 550 01 Hejtmánkovice 8 tel: +420 777 662 933 e-mail: J.Rak@seznam.cz	
Jiří Rak	Jiří Rak		
Stavebník:	Úřad:		
Obec Martínkovice Martínkovice 186 549 73 Martínkovice	Broumov		
Místo stavby:		Č. zakázky:	
k.ú. Martínkovice, st.pč. 50, ppč. 376		1608	
Název výkresu:		Stupeň:	
SITUAČNÍ VÝKRES ŠIRŠÍCH VZTAHŮ		DPS	
		Formát:	
Název zakázky:		Datum:	
REKONSTRUKCE Č.P. 42 V MARTÍNKOVICÍCH		11/2022	
		Měřítko:	
		1: 50 000	
		Č. výkresu / č. paré:	
		C.1	