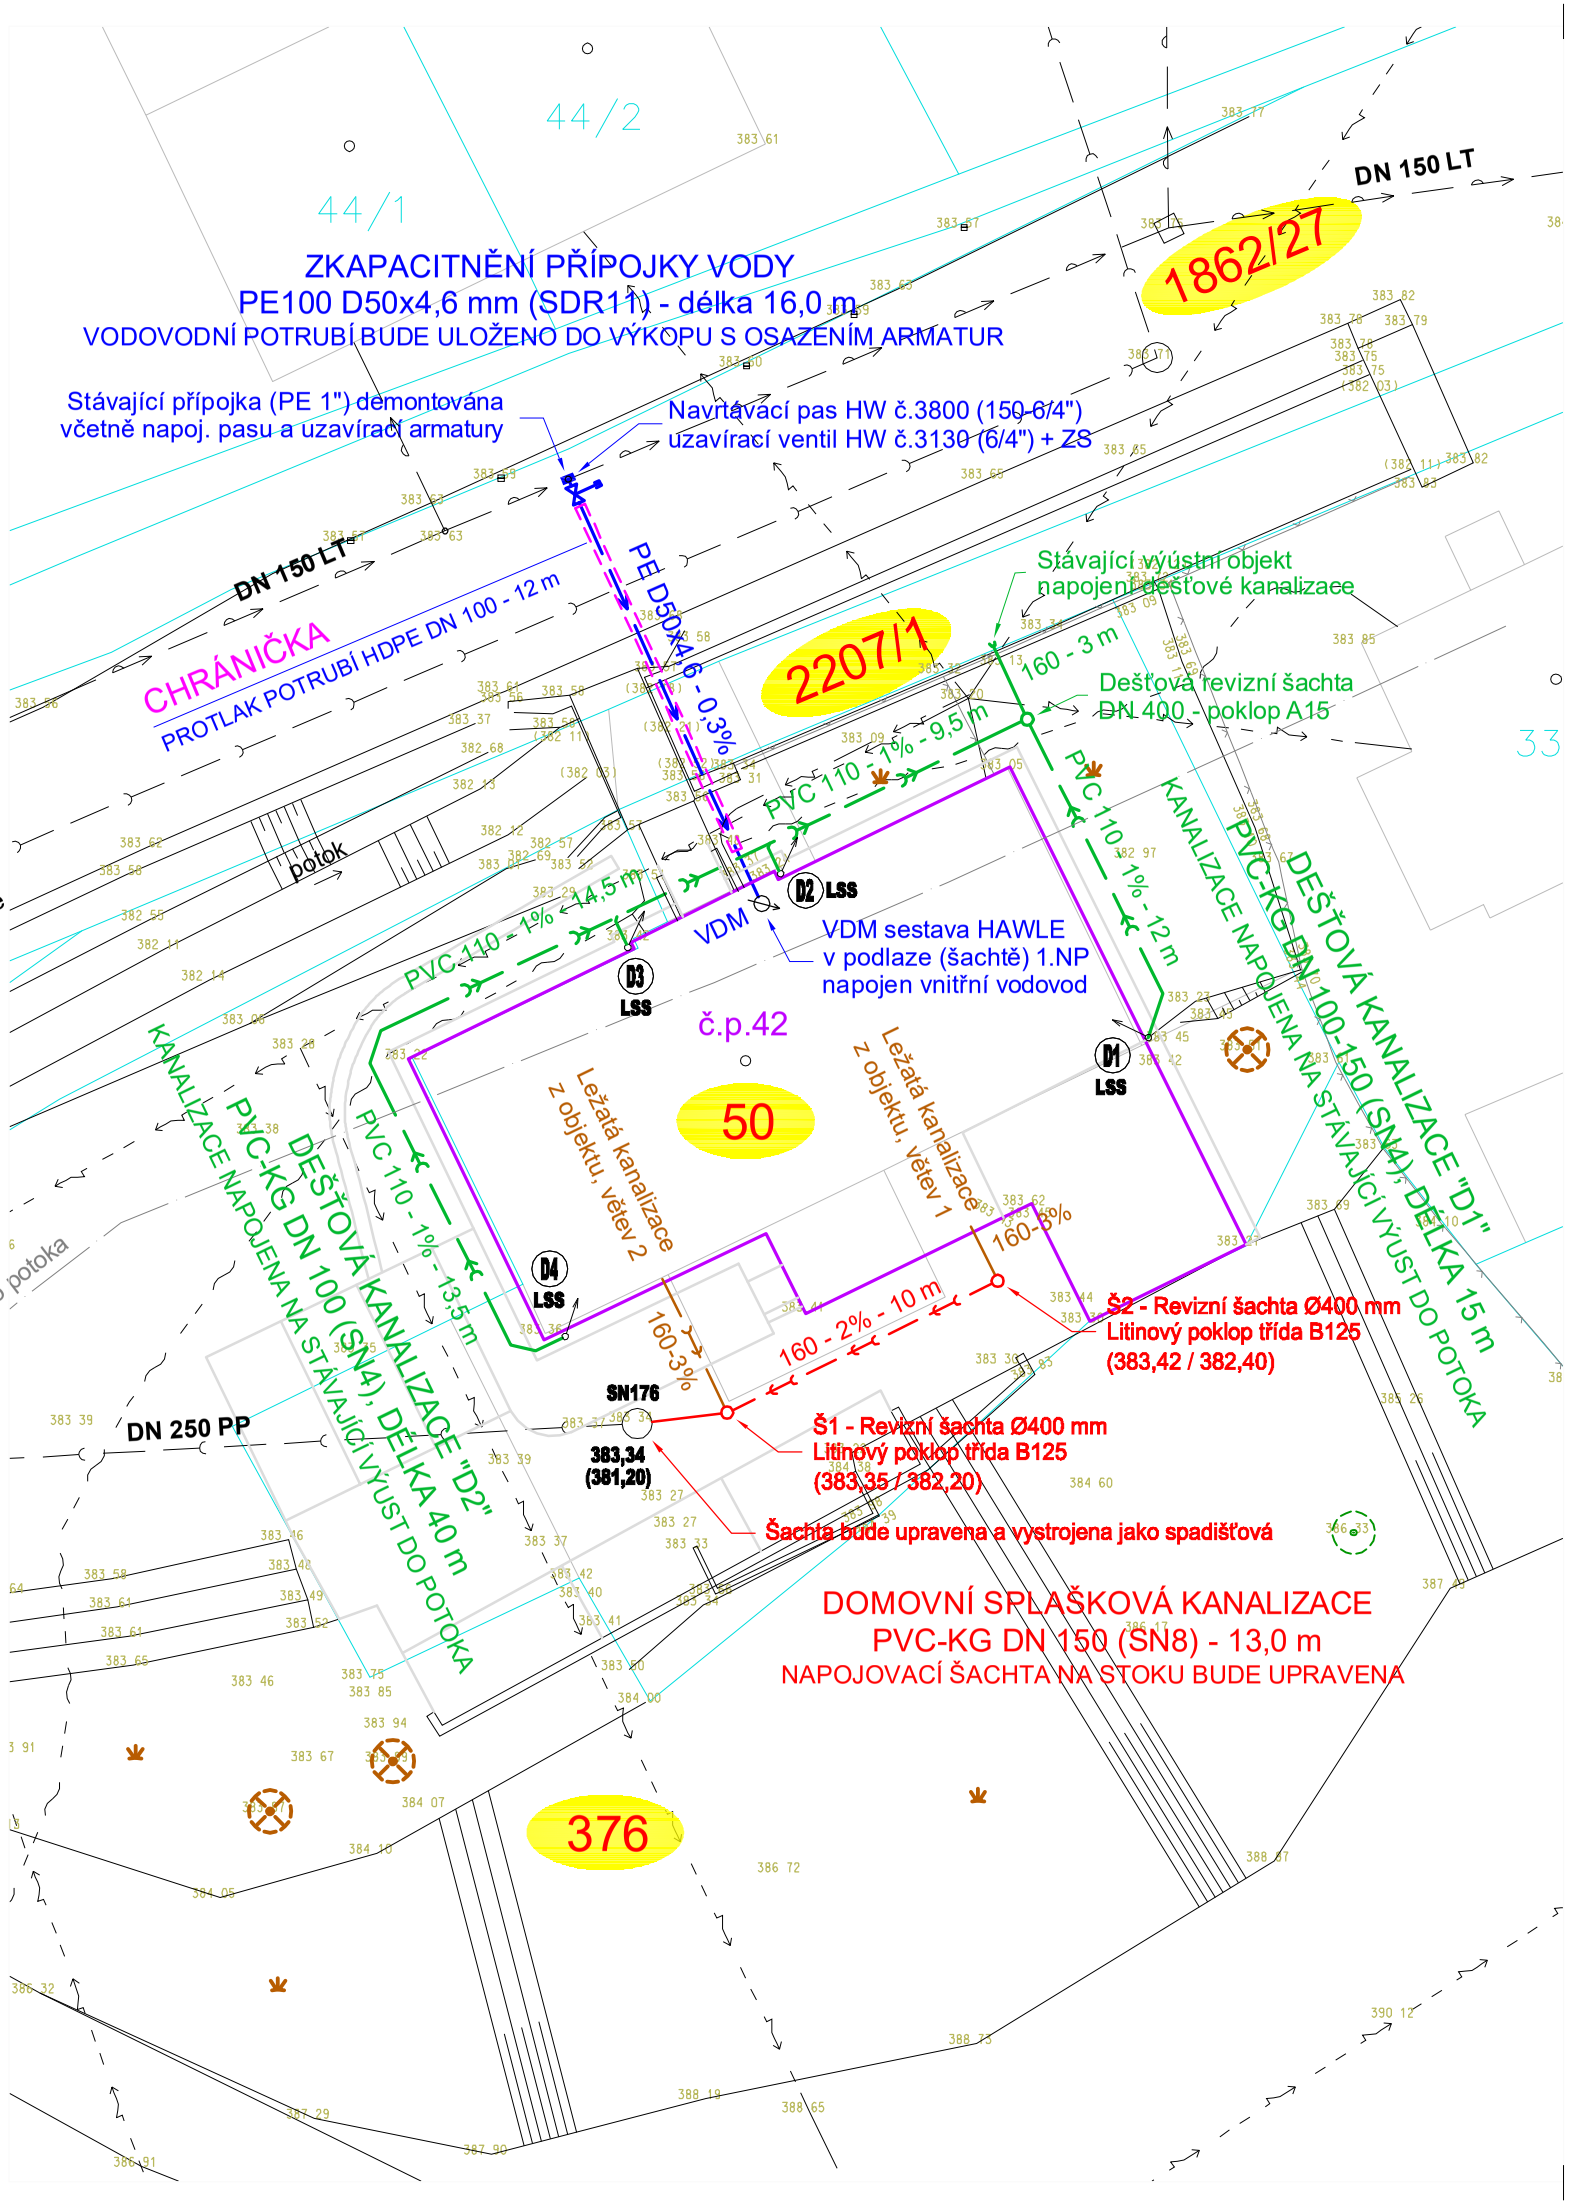

LEGENDA

STÁVAJÍCÍ SÍTĚ :

- VODOVODNÍ ŘAD
- OBECNÍ SPLAŠKOVÁ KANALIZACE
- KABEL SPOJŮ CETIN (TELEFONICA O2)
- NADZEMNÍ ELEKTRICKÉ VEDENÍ (NN)
- HRANICE POZEMKŮ

1862/27 — KATASTRÁLNÍ ČÍSLO POZEMKU

NAVRŽENÉ SÍTĚ :

- ZKAPACITNĚNÍ PŘÍPOJKY VODY
  PE100 D50x4,6 (SDR11) - DÉLKA 16,0 m
- DOMOVNÍ SPLAŠKOVÁ KANALIZACE
  PVC-KG DN 150 (SN8) - DÉLKA 13,0 m
- DEŠŤOVÁ KANALIZACE
  PVC-KG DN 100-150 (SN4) - DÉLKA 55,0 m

MĚŘÍTKO:

1 : 250

m 2,5 5 7,5 10 12,5

**PODZEMNÍ VEDENÍ JSOU ZAKRESLENA INFORMATIVNĚ !!
PODMÍNKOU ZAHÁJENÍ STAVEBNÍCH PRACÍ JE VYTYČENÍ
PODZEMNÍCH VEDENÍ A OZNÁMENÍ ZAČÁTKU STAVBY
JEJICH SPRÁVCŮM !**

S

MK PROFI
Hradec Králové s.r.o.
Brněnská 700/25, 500 06 Hr. Králové
tel.: 605 162 566, www.mkprofihk.cz

± 0,000 = 383,74 m n.m. - výškový systém BpV

Vedoucí projektant:	Vypracoval, kreslil:	PROJEKČNÍ KANCELÁŘ JIŘÍ RAK 550 01 Hejtmánkovice 8 TEL: +420 777 662 933 J.Rak@seznam.cz	
JIŘÍ RAK	MARTIN KALMUS, TOMÁŠ ČERNÝ, DiS.		
Stavebník: OBEC MARTÍNKOVICE MARTÍNKOVICE 186 549 73 MARTÍNKOVICE	Úřad: BROUMOV Místo stavby: K.Ú. MARTÍNKOVICE ST.PČ. 50, PPČ. 376	Číslo zakázky:	1608
NÁZEV VÝKRESU: ZDRAVOTNĚ TECHNICKÉ INSTALACE SITUACE		Stupeň:	DPS
		Formát:	2 x A4
		Datum:	01/2023
NÁZEV ZAKÁZKY: REKONSTRUKCE Č.P. 42 V MARTÍNKOVICÍCH		Měřítko:	1 : 250
		č. výkresu / č. paré:	D.1.4.a.02