


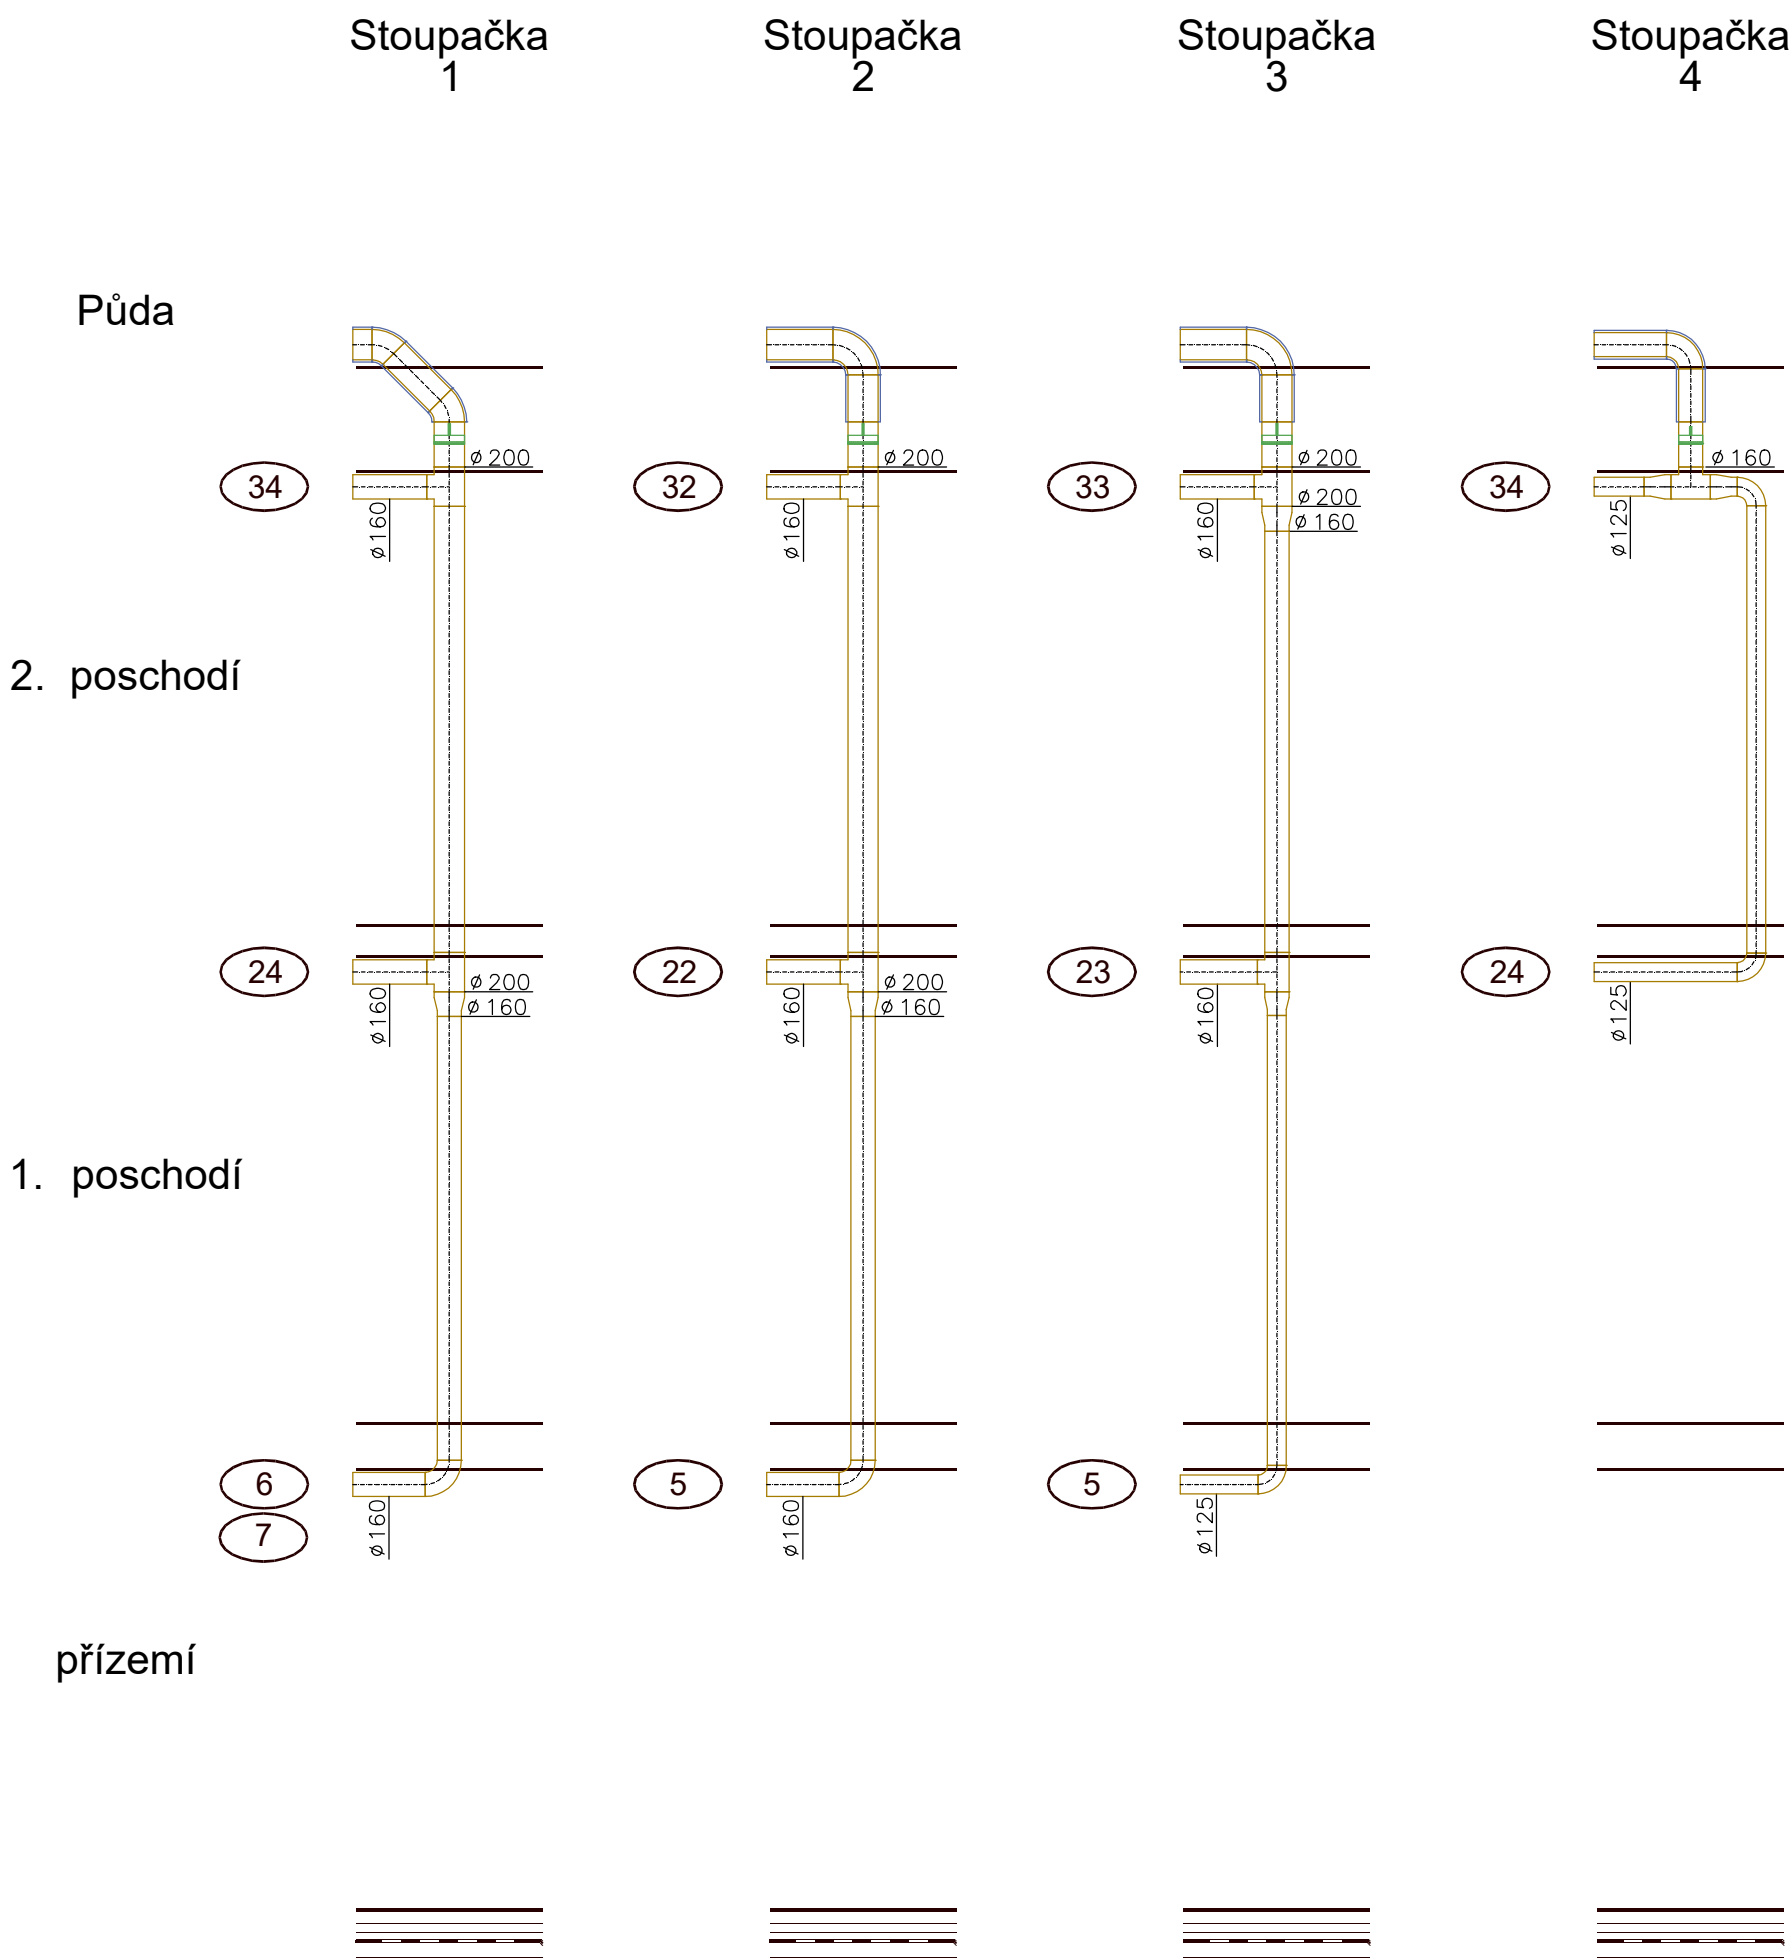

- X

 Označení bytu / kanceláře / místnosti
- Flexibilní hadice
- Potrubí Spiro (bez izolace)
- Potrubí Spiro (s izolací)
- Protipožární klapka

		KOVAKO HK s.r.o. 503 46 Blešno 8 tel: 495 428 278, 608 339 075 www.kovako.cz	
Vypracoval		Petr Kopelent	
Dokumentace pro provedení stavby		Měřítko	1:50
Investor: Obec Martínkovice, Martínkovice 186, 549 73		Formát	A3
Místo: k.ú. Martínkovice, st.pč. 50, ppč. 376		Datum	9.1.2023
REKONSTRUKCE Č.P. 42 V MARTÍNKOVICÍCH		Paré:	
		Číslo výkresu	5
Schéma stoupaček VZT			