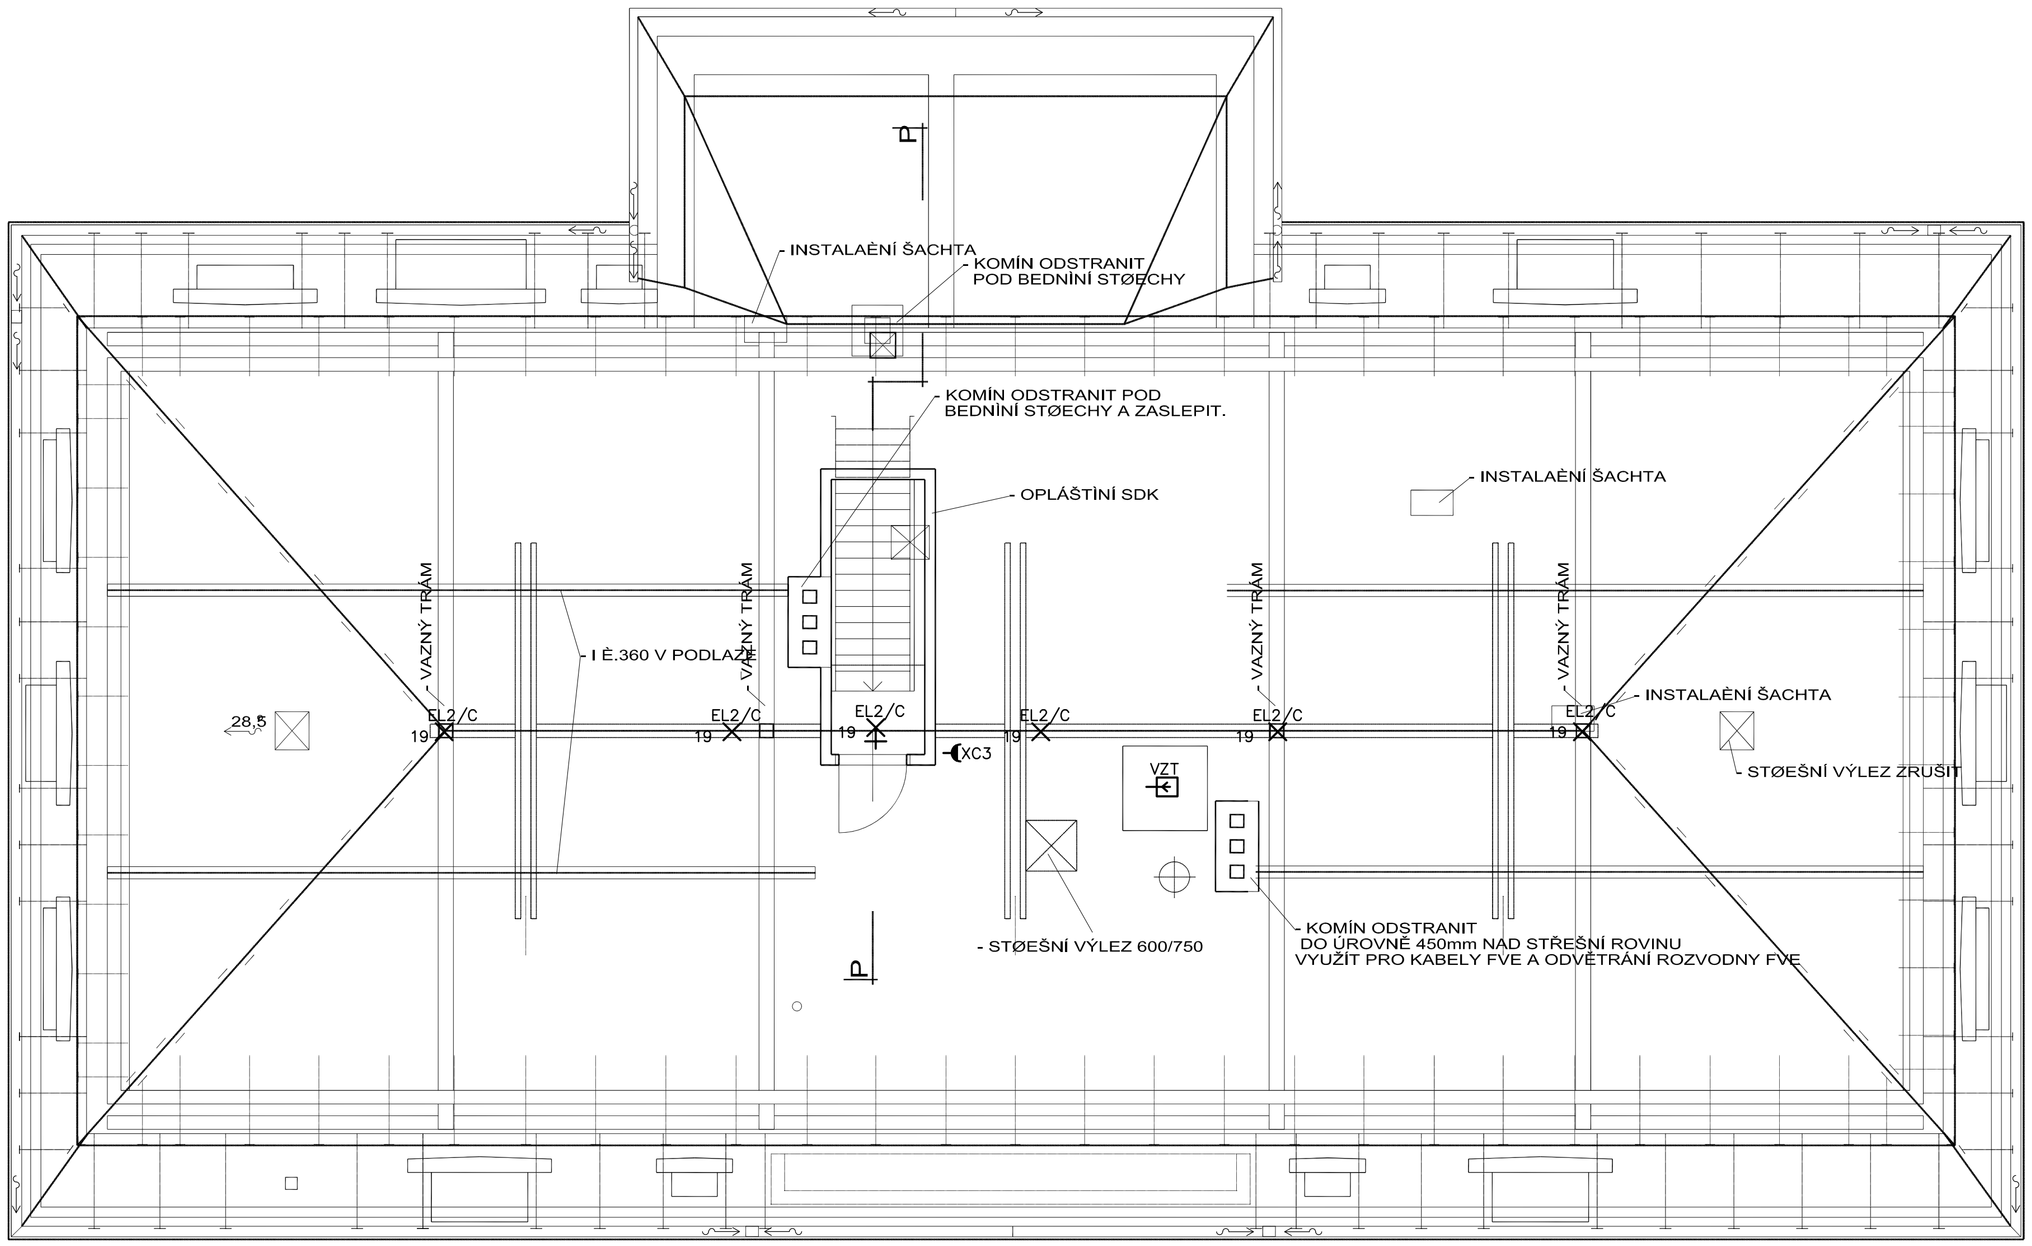


PROUDOVÁ SOUSTAVA TN-C-S/3+N+PE, 230V/400V, 50Hz, AC
OCHRANA PŘED ÚRAZEM EL. PROUDEM AUTOMATICKÝM ODPOJENÍM OD ZDROJE
PODLE ČSN 33 2000-4-41ed.3
URČENÍ VNĚJŠÍCH VLIVŮ DLE ČSN 33 2000-5-51ed.3.

| HLAVNÍ ING. PROJEKTU | ZODP. PROJEKTANT | VYPRACOVAL | MĚŘÍTKO : 1:50 |
|---|---|---|---|
| JIŘÍ RAK | LUBOŠ GORGAN | LUBOŠ GORGAN | FORMÁT : 6 A4 |
| | | | DATUM : 1/2023 |

INVESTOR : OBEC MARTÍNKOVICE, MARTÍNKOVICE 186, 549 73 MARTÍNKOVICE

AKCE :

# Rekonstrukce č.p.42 v Martínkovicích

k.ú.MARTÍNKOVICE, st.p.č..50, p.p.č.376

D – DOKUMENTACE STAVBY
SO 01 – OBJEKT
1.4.d – SILNOPROUDÁ ELEKTROTECHNIKA

DOKUMENTACE PRO PROVEDENÍ STAVBY

Č. PARÉ

1.4.d – ELEKTRO

ZPRACOVATEL :
ELTYM Hronov, spol. s r.o.
Husova 207
549 31 HRONOV
491 482 162
lubos.gorgan@eltym.cz

16 – P – 74

EV. Č. AKCE
1608

NÁZEV PŘÍLOHY :
KROV – ELEKTROINSTALACE

ČÍSLO PŘÍLOHY
D.1.4.d)6