
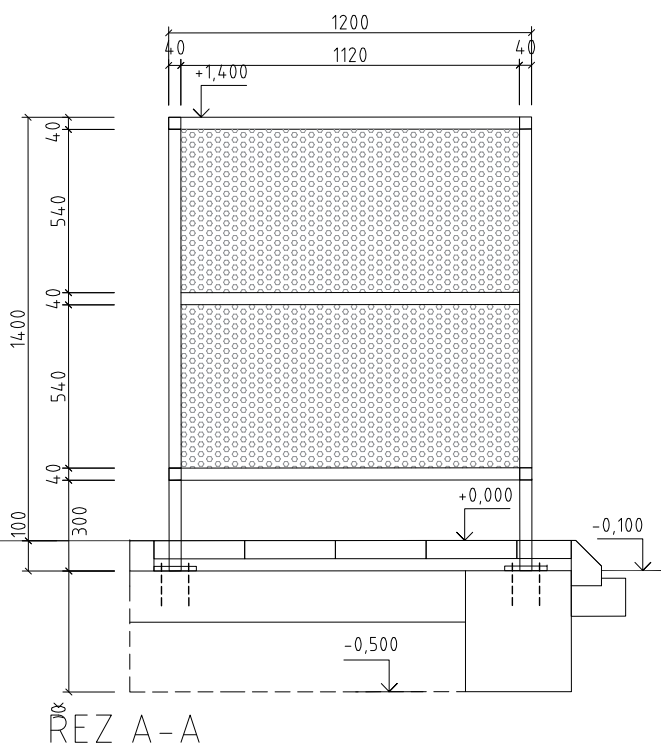
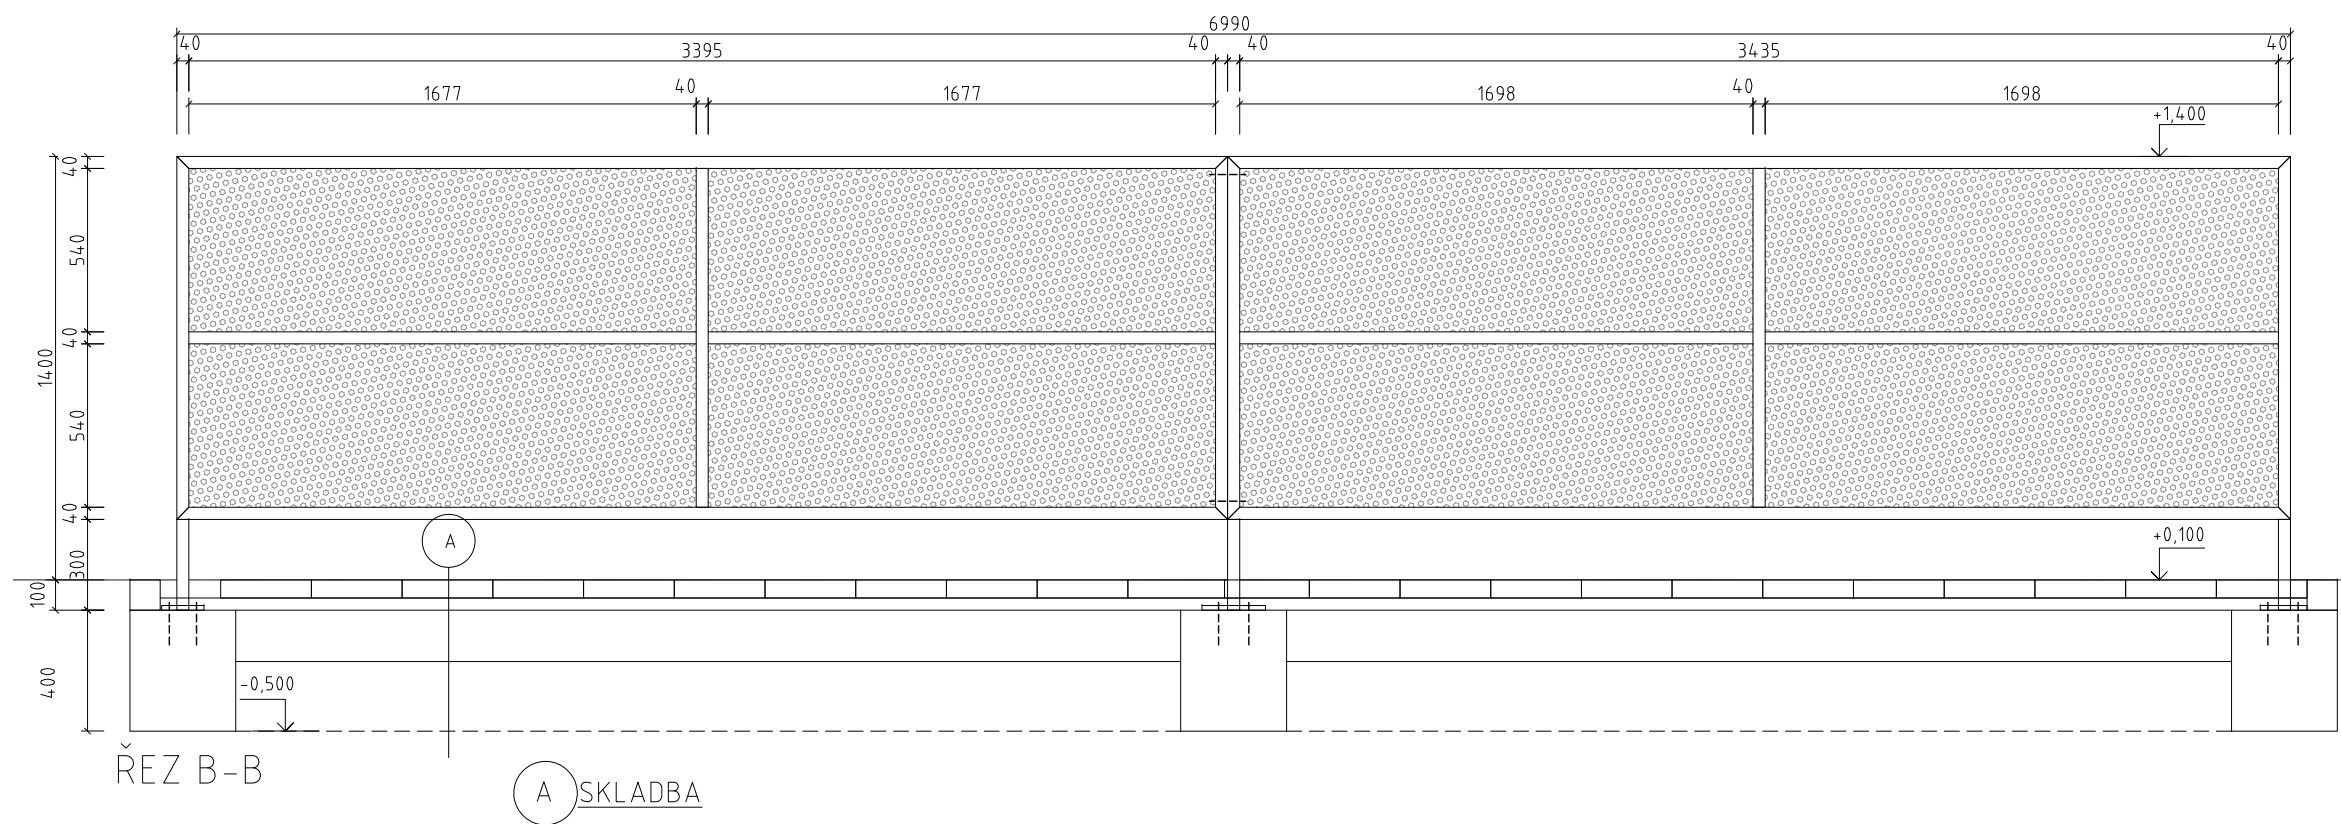


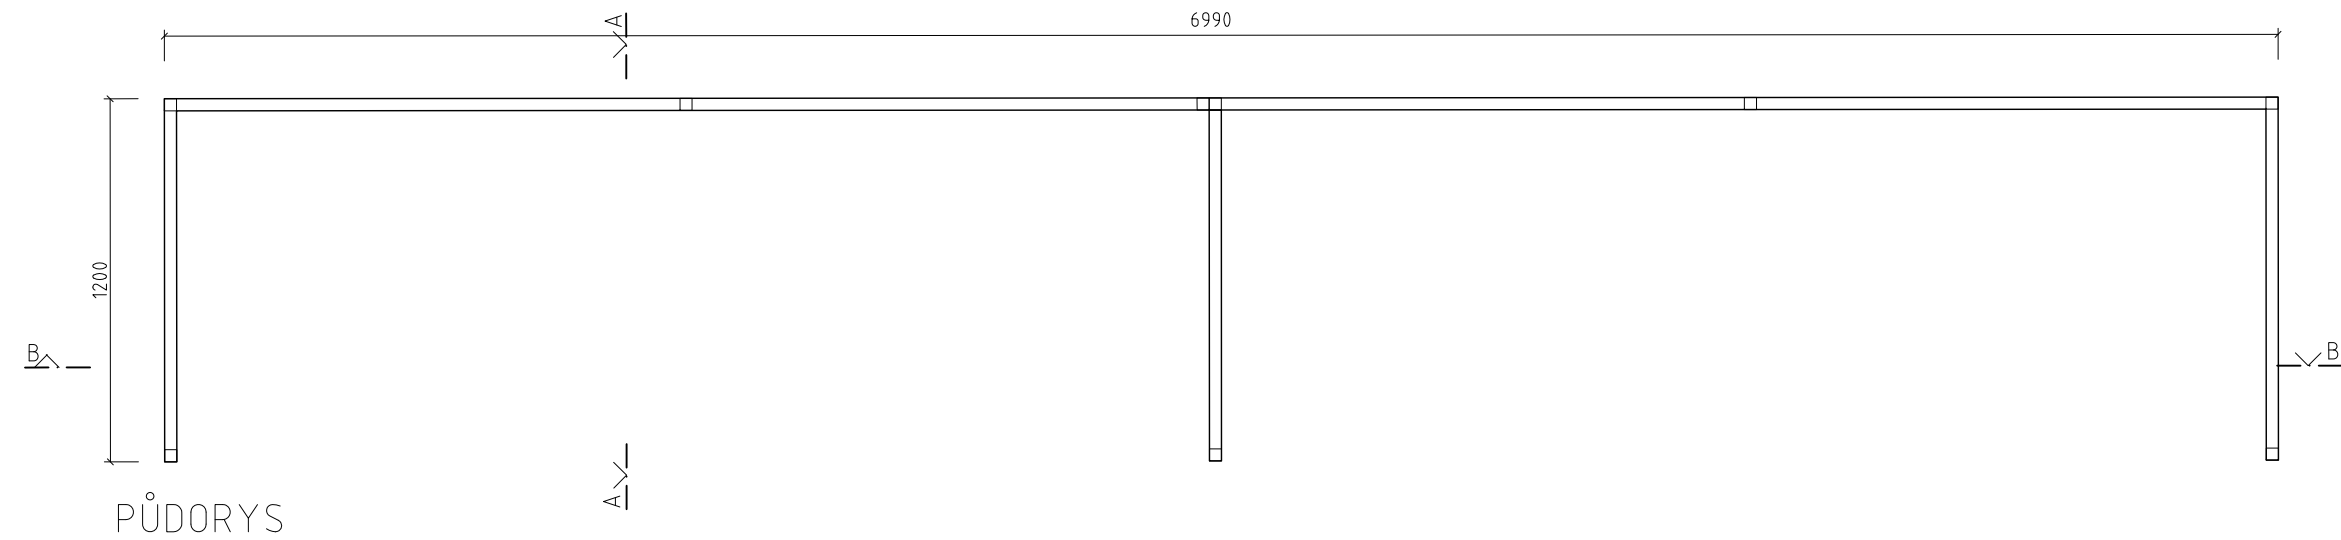

- BZD, 60mm, BETONOVÁ DLAŽBA 300x300x60mm
- DRŤ, FR 4/8, 40mm
- KSC, 20mm, KAMENIVO STMELENÉ CEMENTEM
- ŠD, 150mm, ŠTĚRKODRŤ

ROZMĚRY STÁVAJÍCÍCH KONSTRUKCÍ JSOU POUZE ORIENTAČNÍ, POLOHU PRO VYTYČENÍ A ZHOTOVENÍ JE NUTNÉ UPRAVIT NA ZÁKLADĚ SKUTEČNÝCH ROZMĚRŮ STÁVAJÍCÍHO STÁNÍ

|   |                                                                                          |            |
|---|------------------------------------------------------------------------------------------|------------|
| PROJEKTANT STAVBY<br>ING.ARCH ONDŘEJ BARTŮŠEK<br>VYPRACOVAL<br>ING.ARCH ONDŘEJ BARTŮŠEK<br>INVESTOR: městská část Brno Jundrov, Statutární město Brno<br>MÍSTO STAVBY: Jasanová, Brno - Jundrov, 620 00 | ing. arch. Ondřej Bartůšek<br>+420777806951<br>ondrej@bartusek.info<br>www.bartusek.info |            |
|   | FORMÁT                                                                                   | A3         |
|   | DATUM                                                                                    | LEDEN 2017 |
|   | STUPEŇ                                                                                   | ÚS, PPS    |
| KONTEJNEROVÁ STÁNÍ NA PARKOVIŠTI JASANOVÁ<br>II. ETAPA   |                                                                                          |            |
| STANOVIŠTĚ 5 - NÁVRH   | 1:25                                                                                     | 7          |