


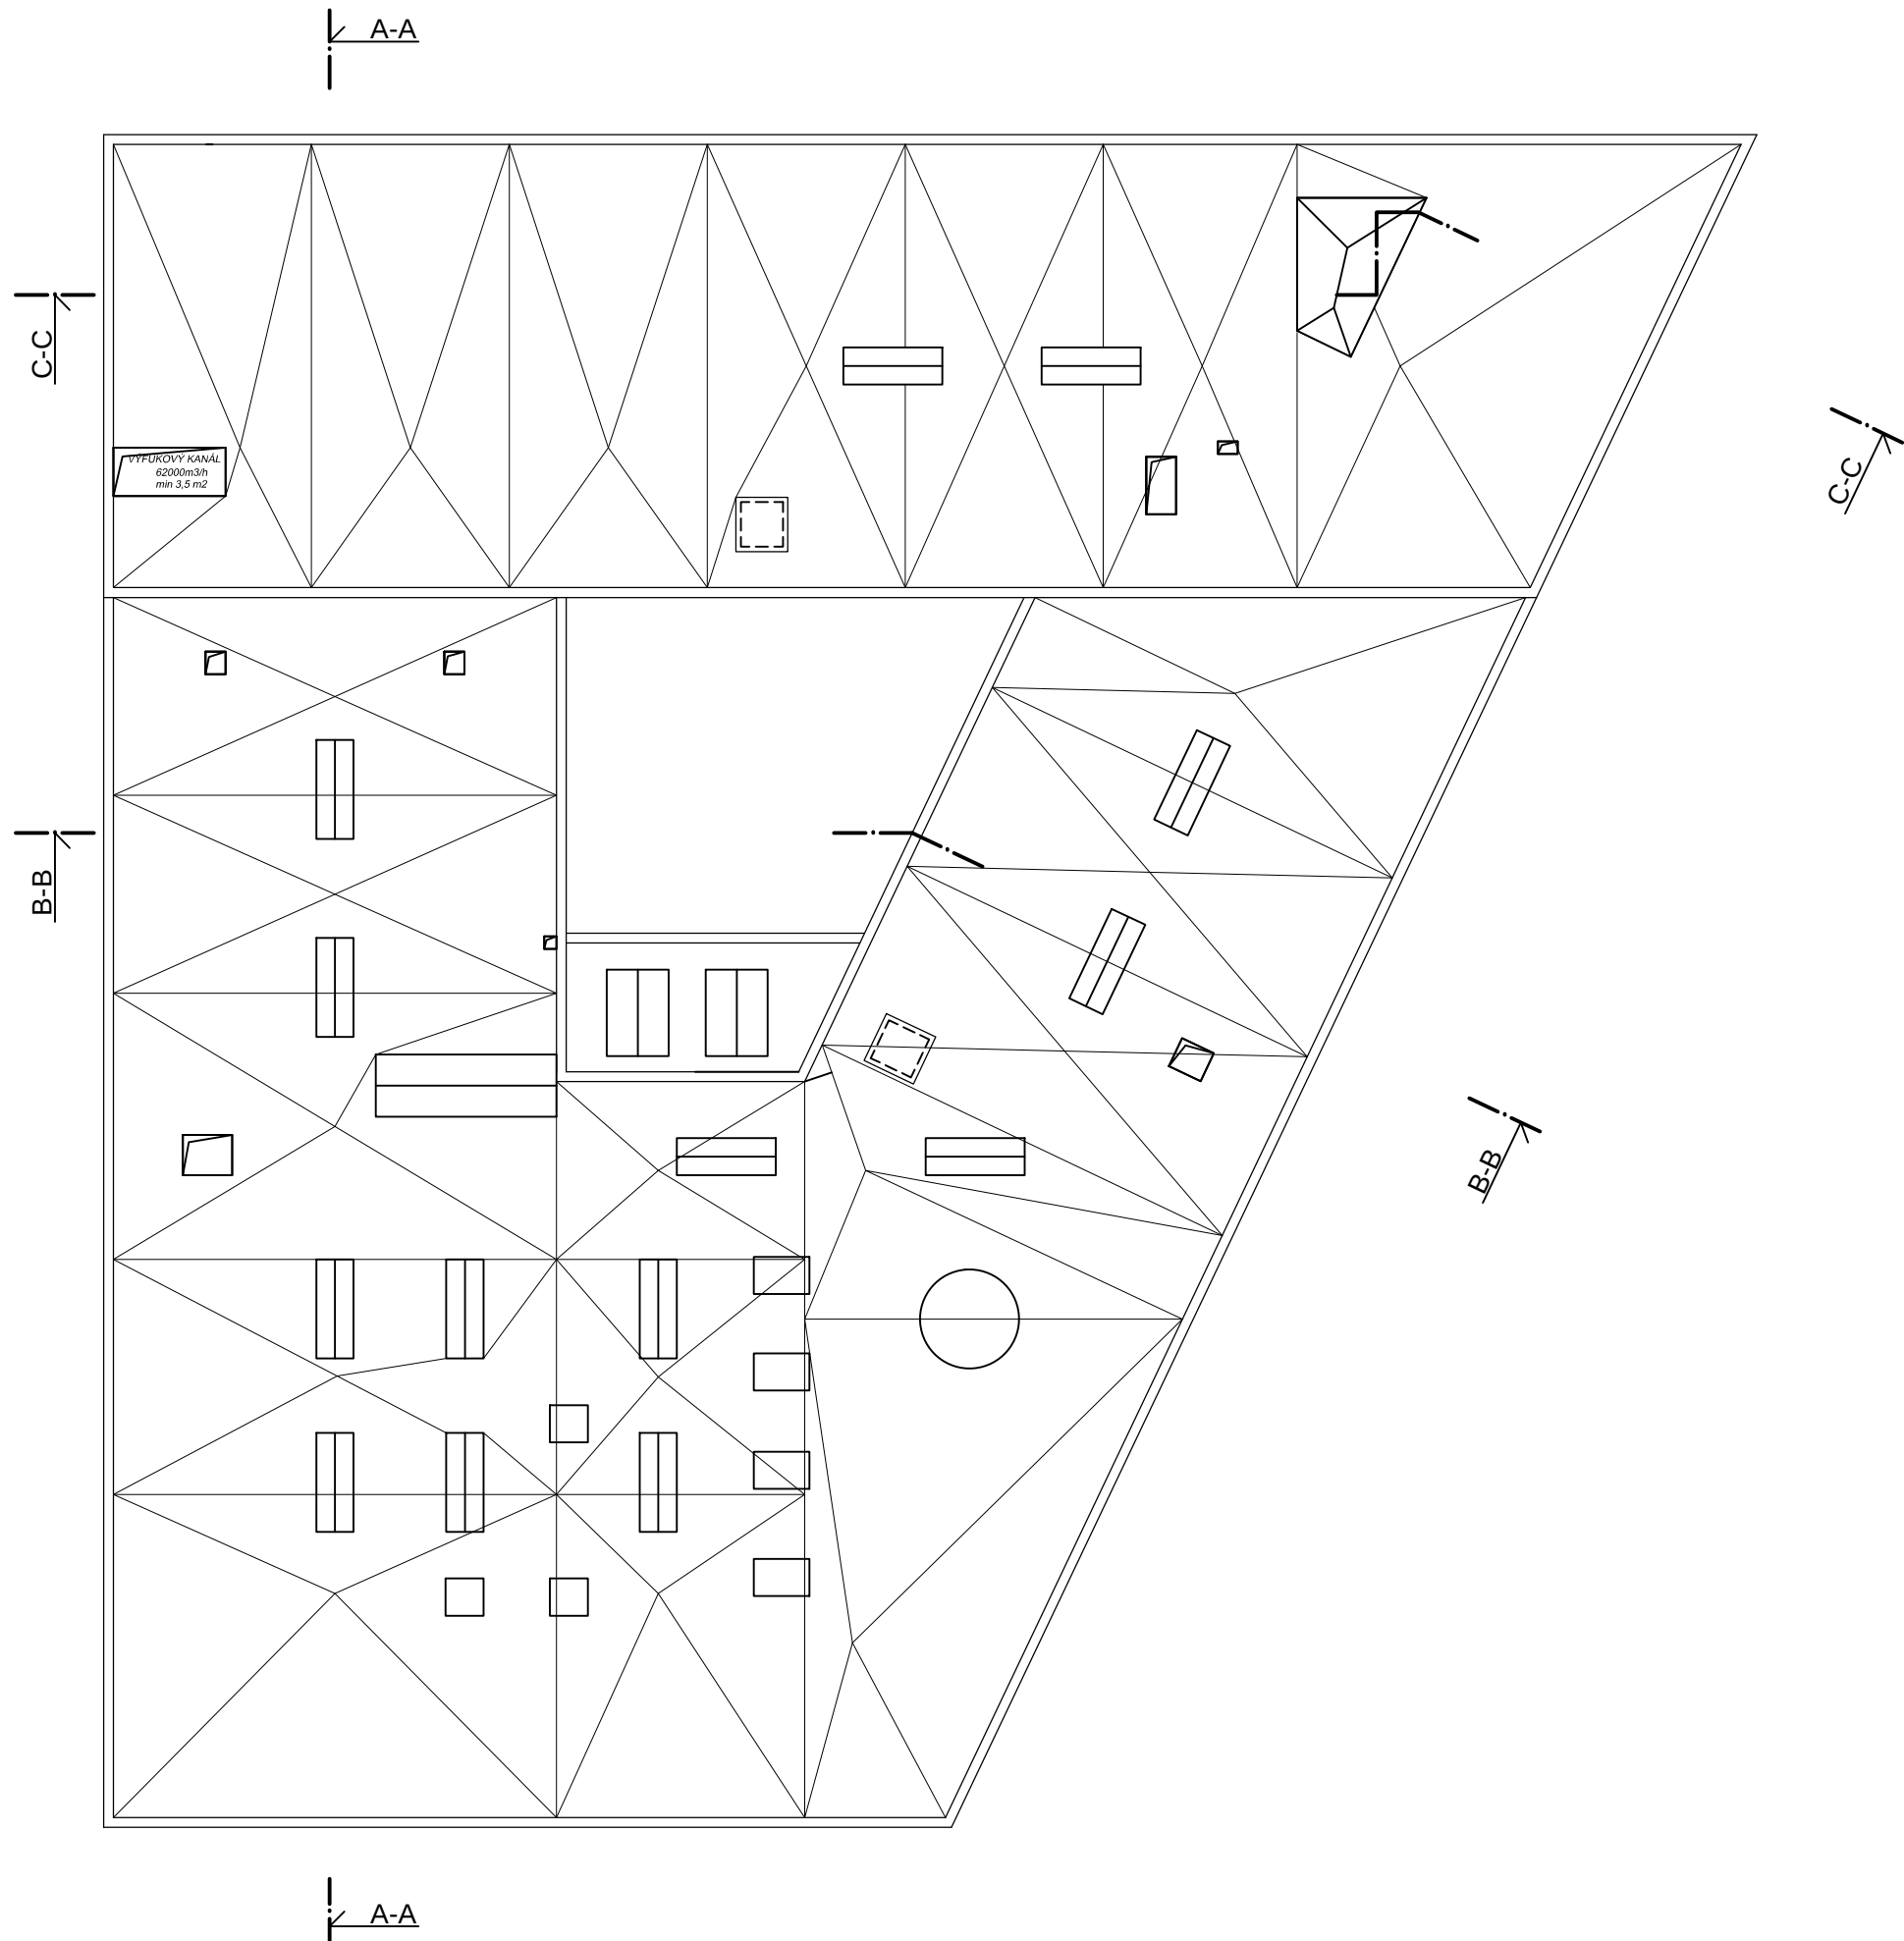

ÚROVEŇ	VÝŠKA m
ATIKA (NAD 1.NP)	+4.40
ATIKA (NAD 2.NP)	+ 8.80
ATIKA (NAD 3.NP)	+12,70



±0.00 = 324.5 m bpv
Výškový systém: BALT-PV
Souřadnicový systém: S-JTSK

Název akce

Novostavba základní školy v Kolovratech

Investor:



Obec Kolovraty
Mírová 364/34
103 00 Praha - Kolovraty

Generální projektant:



Hlaváček a Partner s.r.o.
Archeologická 2256/1
155 00 Praha 5

Autor:

Ing. arch. Martin Hlaváček
Ing. arch. Pavel Svoboda

HIP:

Ing. Ilona Matějčíková

Název výkresu:

STŘECHA

Stupeň:	Část:
DÚR	D.1
Měřítko:	Datum:
1:300	04/2020
Revize:	Číslo přílohy:
00	

D.1.05