



ŘEZ C-C

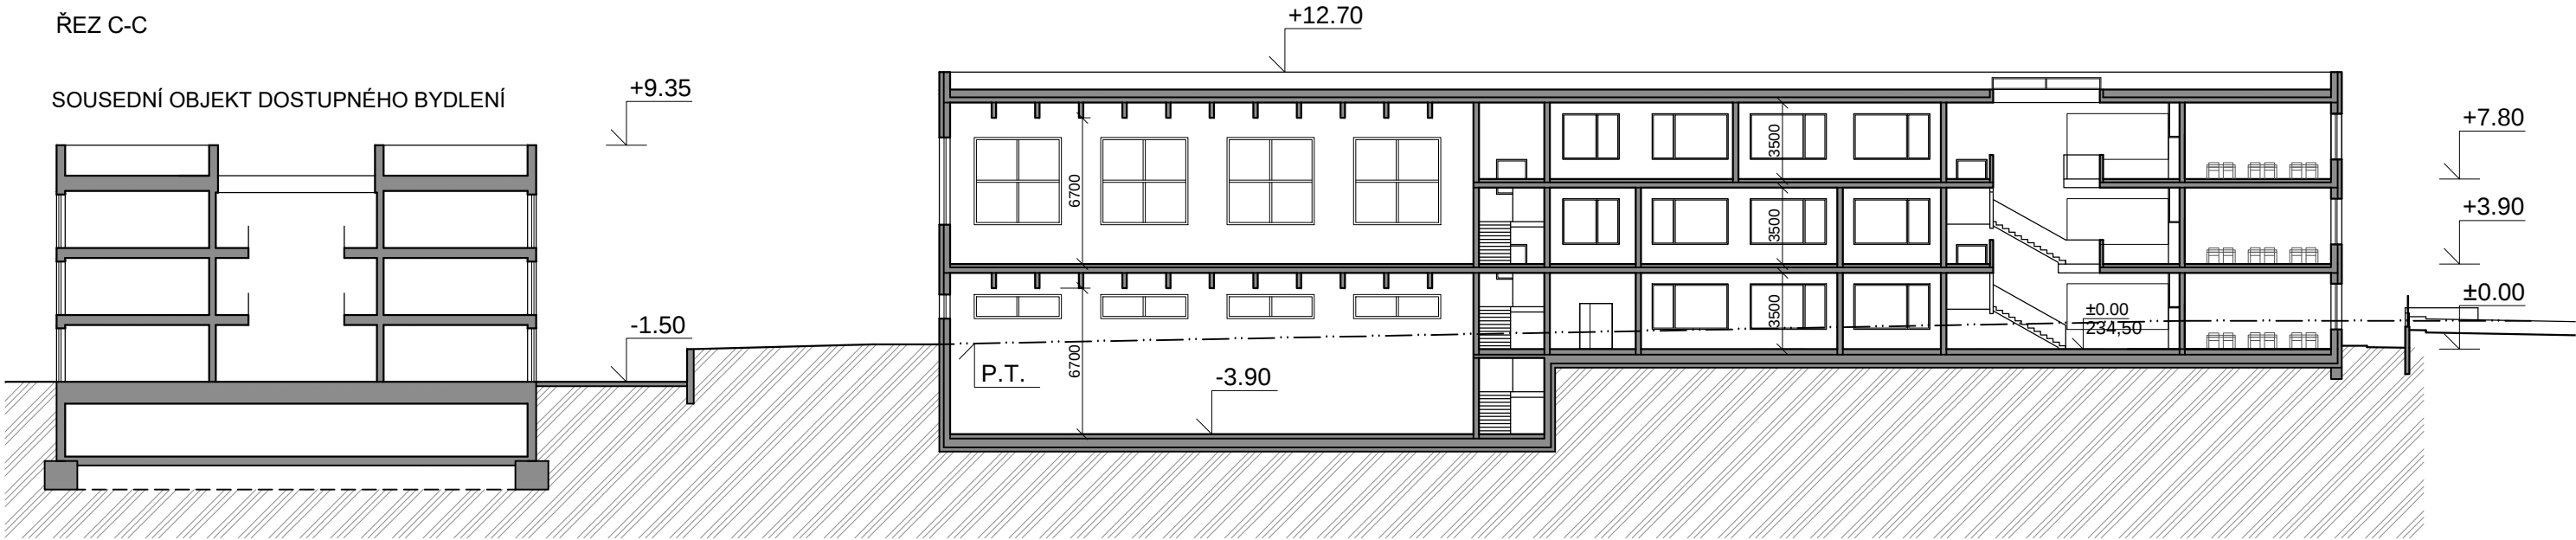

ŘEZ B-B

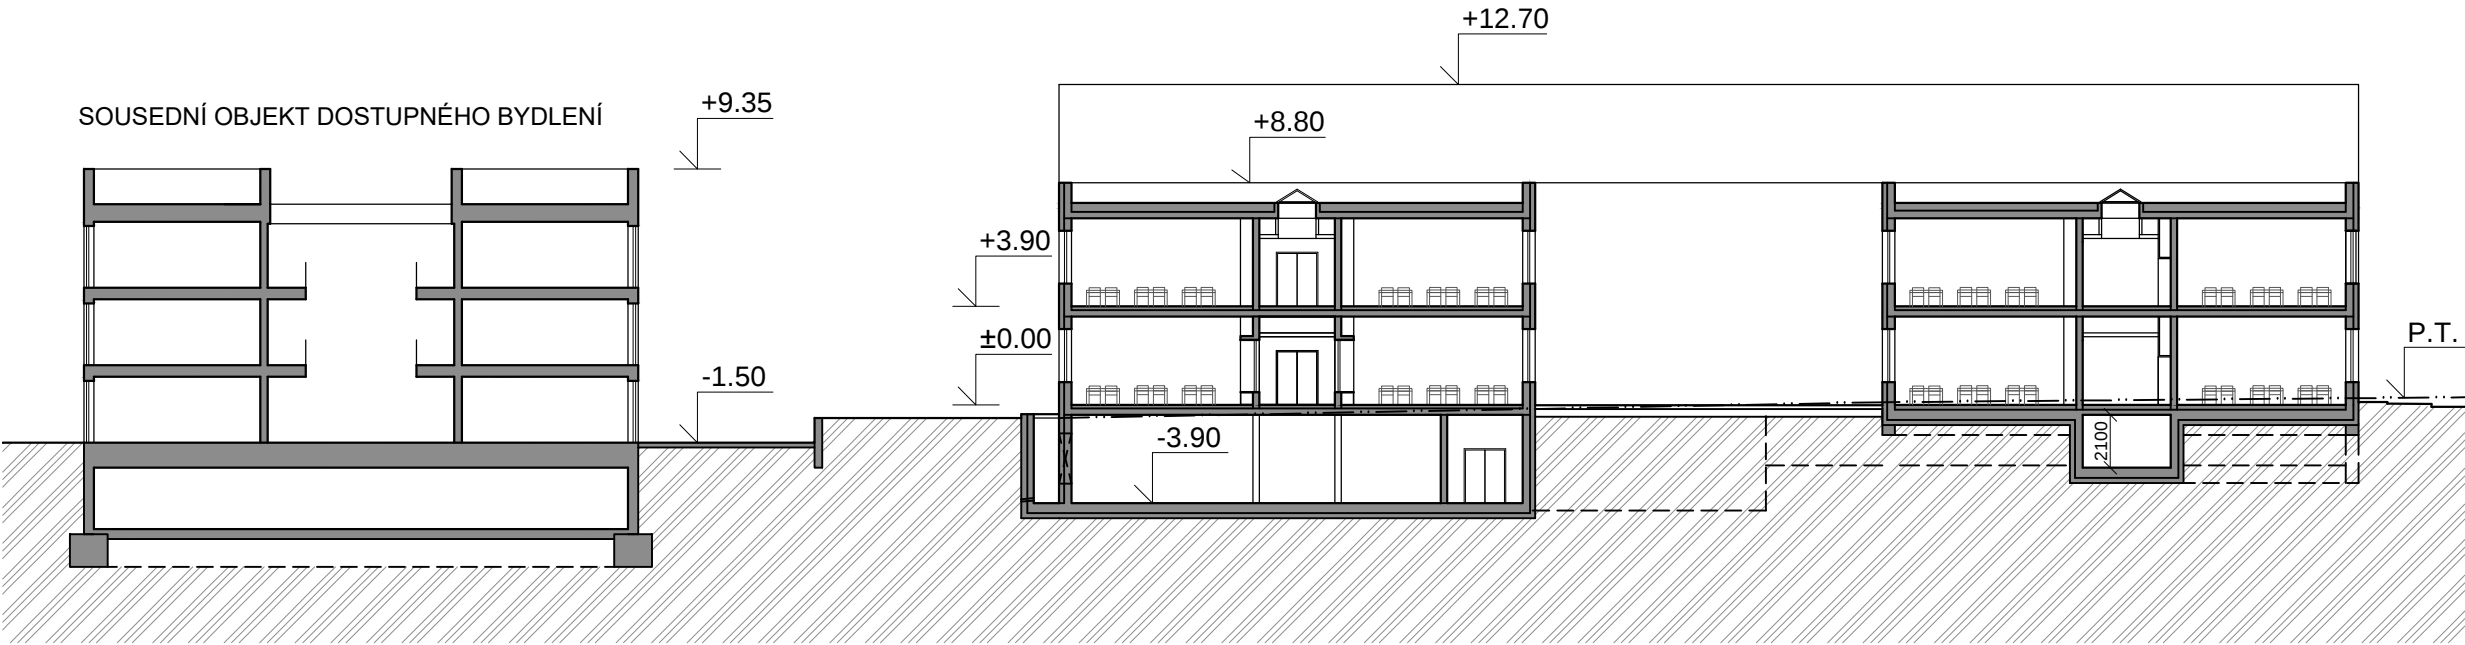

±0.00 = 324.5 m bpv
Výškový systém: BALT-PV
Souřadnicový systém: S-JTSK

Název akce

Novostavba základní školy
v Kolovratech

Investor:



Obec Kolovraty
Mírová 364/34
103 00 Praha - Kolovraty

Generální projektant:



Hlaváček & Partner
architektonický atelier

Hlaváček a Partner s.r.o.
Archeologická 2256/1
155 00 Praha 5

Autor:

Ing. arch. Martin Hlaváček
Ing. arch. Pavel Svoboda

HIP:

Ing. Ilona Matějčíková

Název výkresu:

ŘEZY C-C, B-B

Stupeň:	Část:
DÚR	D.2
Měřítko:	Datum:
1:300	04/2020
Revize:	Číslo přílohy:
01	