


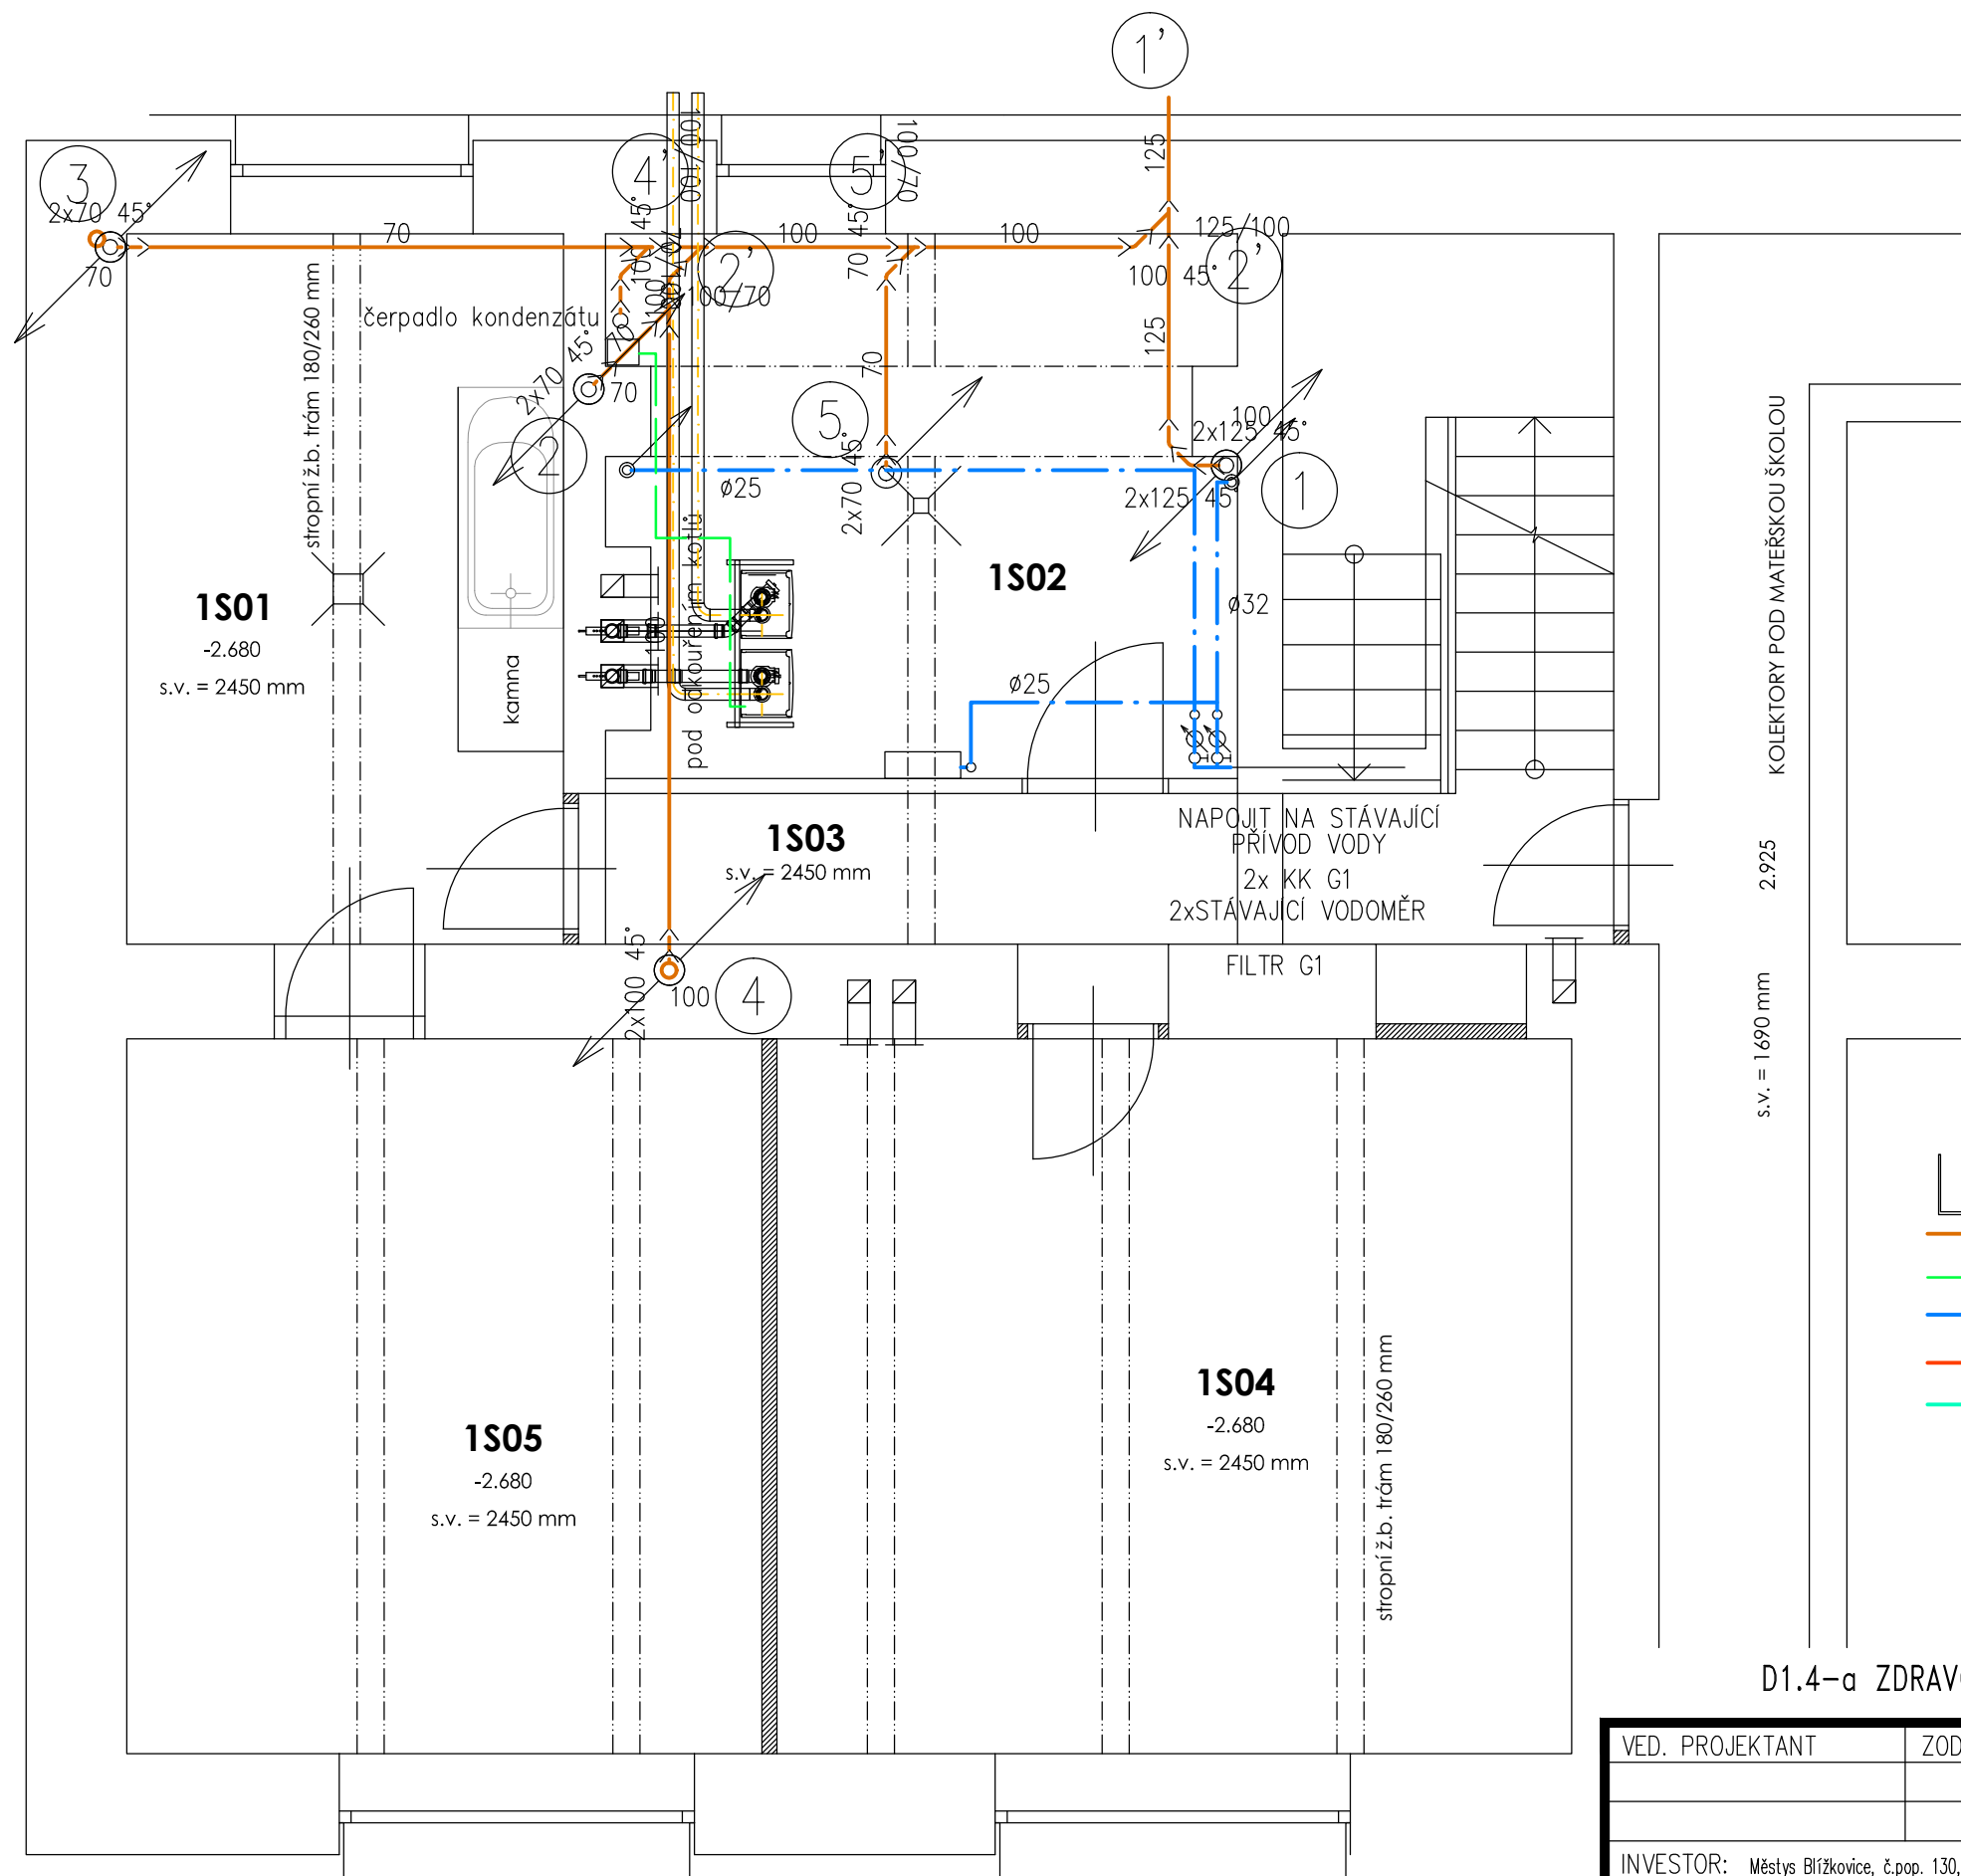

LEGENDA :

- STOUPAČKY KANALIZACE
- PŘIPOJOVACÍ ODPADNÍ POTRUBÍ
- ROZVOD STUDENÉ VODY – PWC
- ROZVOD TEPLÉ VODY – PWH
- ROZVOD SMÍCHANÉ VODY
- POPIS ZAŘIZOVACÍCH PŘEDMĚTŮ
- UZÁVĚRY TEPLÉ A STUDENÉ VODY

D1.4-a ZDRAVOTNĚ TECHNICKÉ INSTALACE

VED. PROJEKTANT		ZODP. PROJEKTANT	VYPRACOVAL	RADEK ŽÁK KNĚŽICE 194 675 29 IČO 44952694	
		RADEK ŽÁK			
INVESTOR: Městys Blížkovice, č.pop. 130, Blížkovice 671 55					
NÁZEV AKCE Modernizace a navýšení kapacity MŠ Blížkovice k.ú.Blížkovice, č.parc. 204/1, 204/2				FORMÁT	2 x A4
				DATUM	5/2021
				STUPEŇ	DPS
				ZAK. ČÍSLO	
				MĚŘITKO	Č. VÝKRESU
VÝKRES PŮDORYS 1.PP				1:50	D1.4-a-01