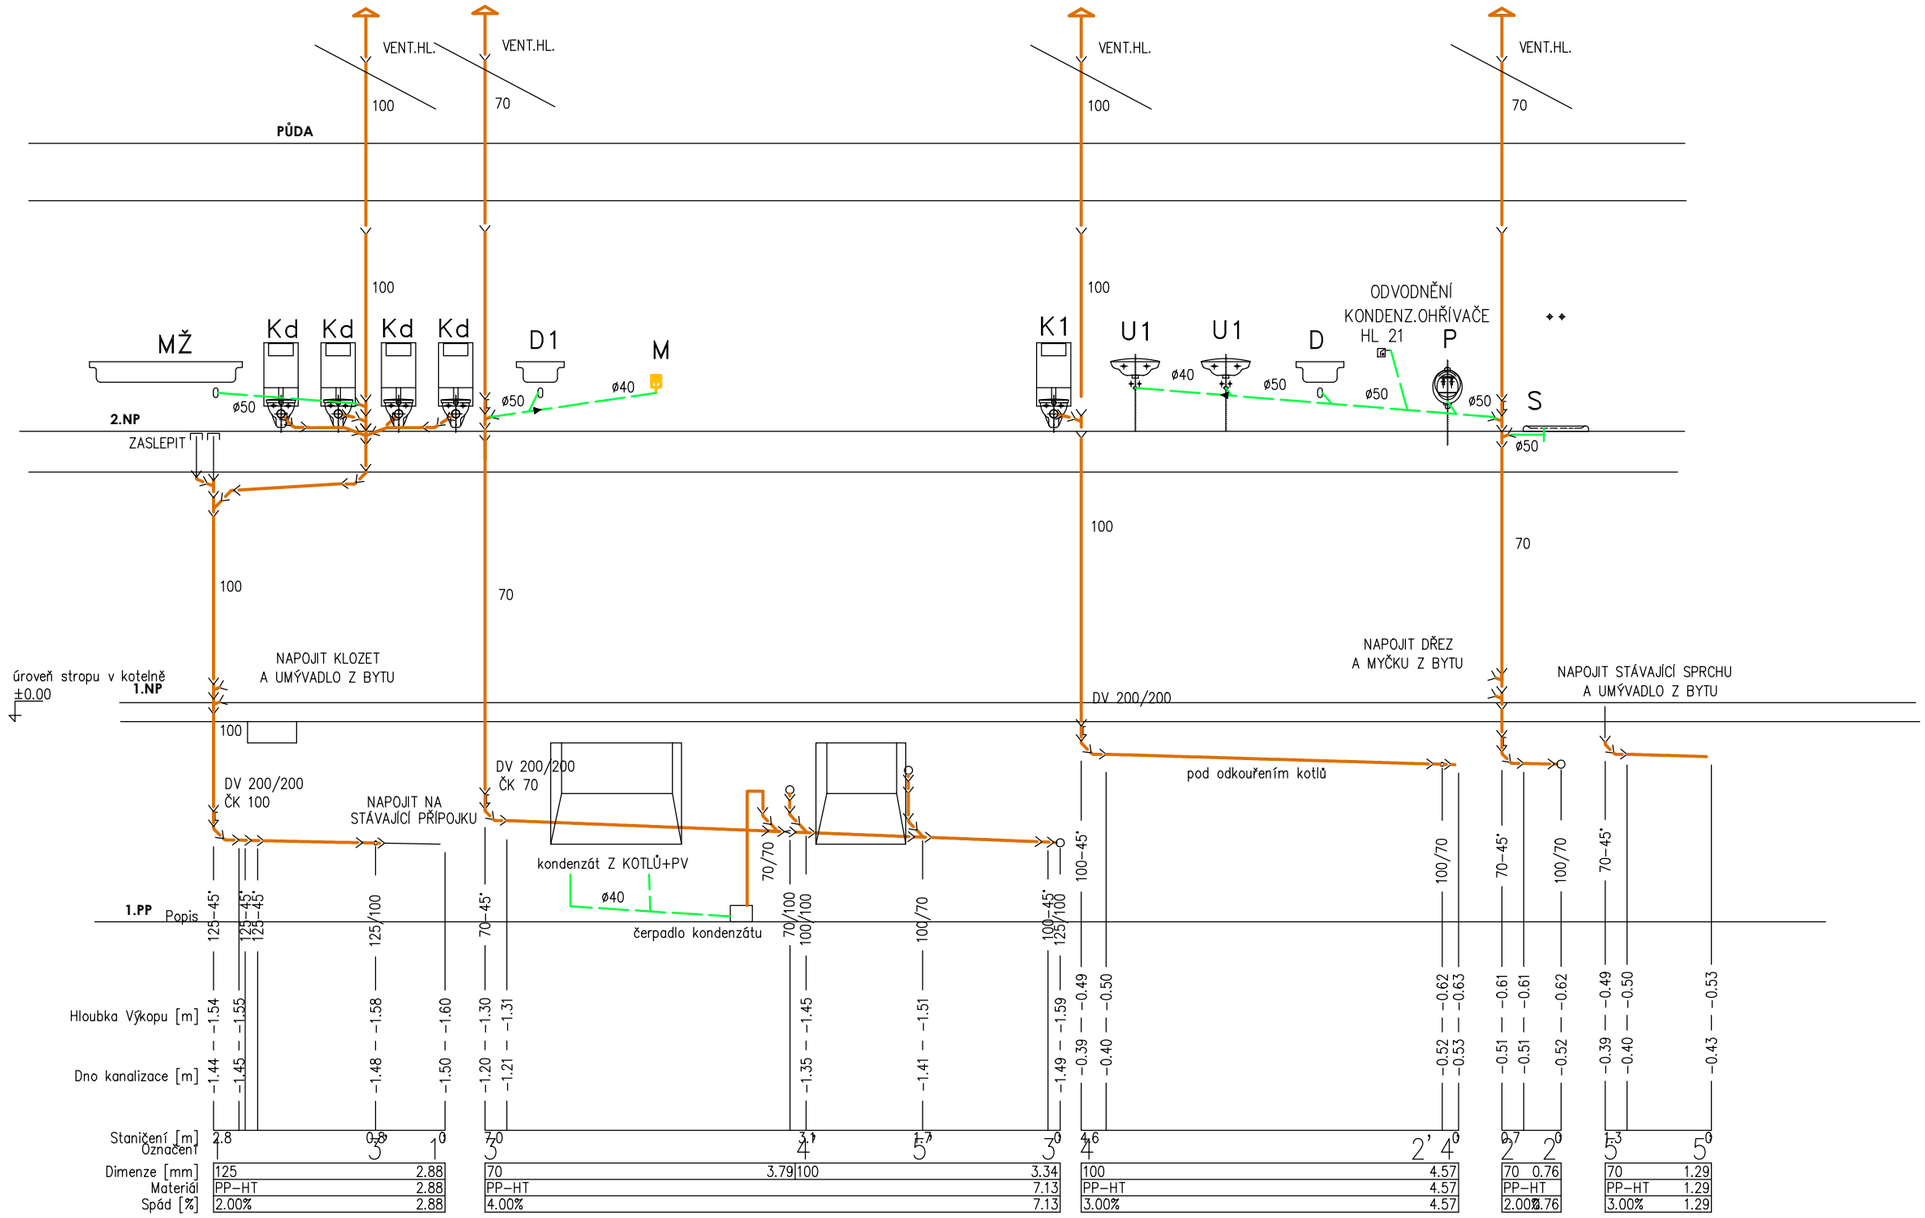

D1.4-a ZDRAVOTNĚ TECHNICKÉ INSTALACE

VED. PROJEKTANT	ZODP. PROJEKTANT	VYPRACOVAL
	RADEK ŽÁK	

INVESTOR: Městys Blížkovice, č.pop. 130, Blížkovice 671 55

NÁZEV AKCE

Modernizace a navýšení kapacity MŠ Blížkovice

k.ú.Blížkovice, č.parc. 204/1, 204/2

VÝKRES

SCHEMA KANALIZACE

RADEK ŽÁK
KNĚŽICE 194
675 29
IČO 44952694

FORMÁT	2 x A4
DATUM	5/2021
STUPEŇ	DPS
ZAK. ČÍSLO	
MĚŘÍTKO	1:75
Č. VÝKRESU	D1.4-a-04