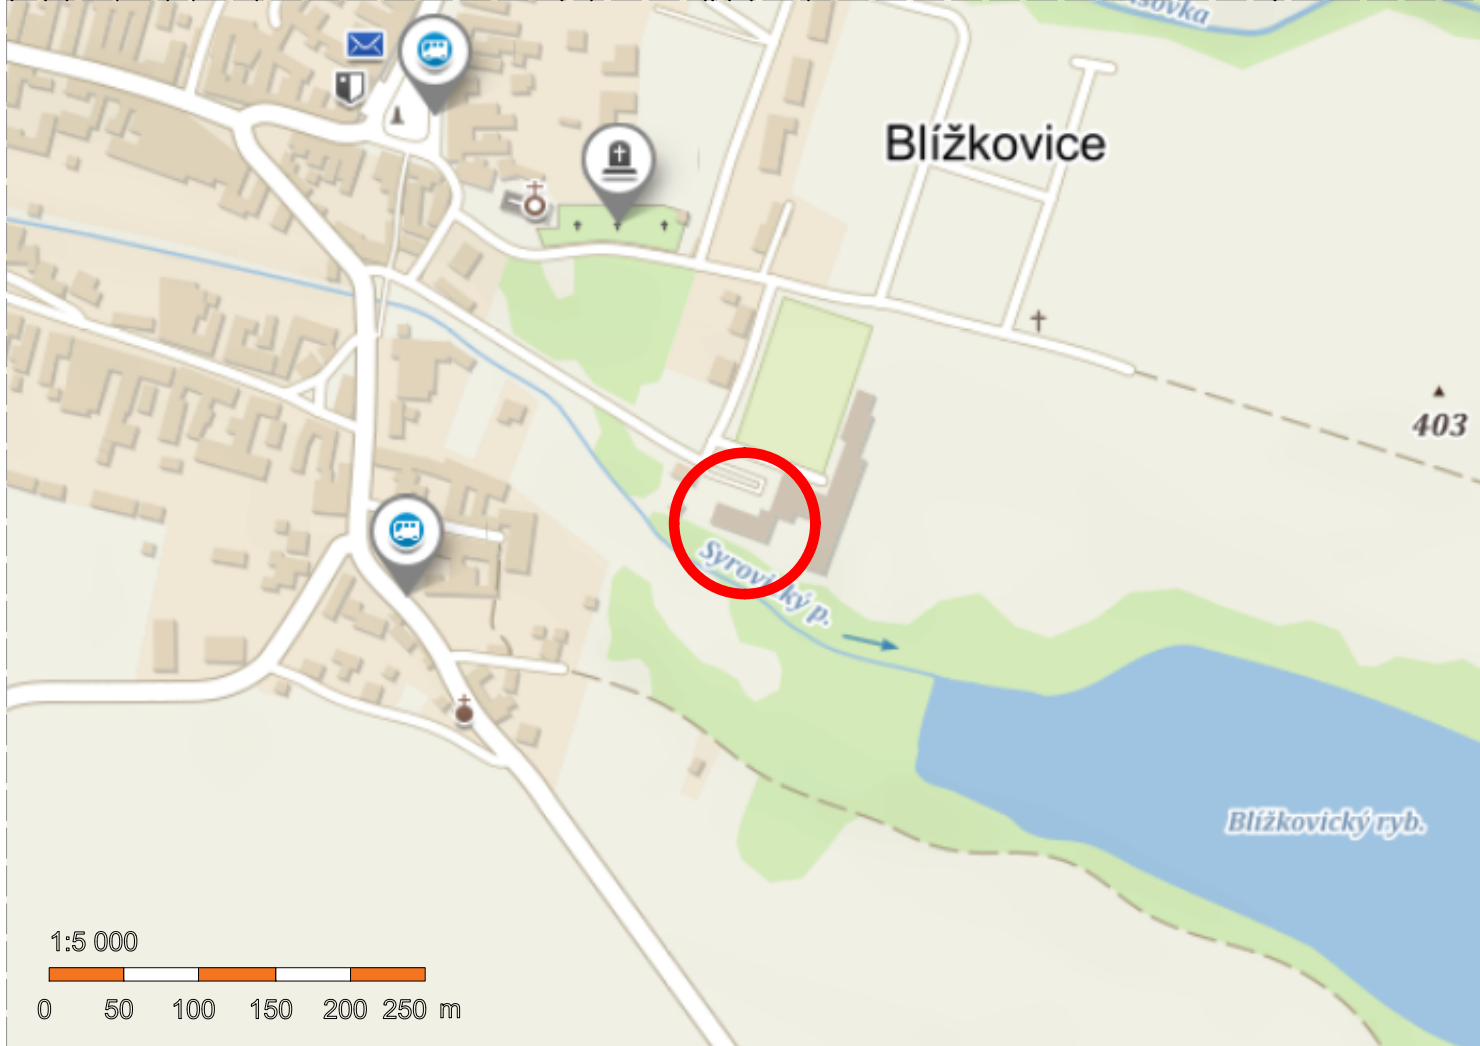
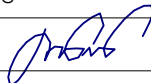


ZODP. PROJEKTANT:		VYPRACOVAL:		KONTROLOVAL:		STABO MB s.r.o. Dopravní 1693, 676 02 Mor. Budějovice tel.: 568 422 142, email: info@stabomb.cz IČO: 26245906	
Ing. Milan Procházka		Lukáš Nemeškal		Ing. Milan Procházka			
							
INVESTOR: Městys Blížkovice, č. pop. 130, Blížkovice 671 55							
PARÉ:	STAVBA: MODERNIZACE A NAVÝŠENÍ KAPACITY MŠ BLÍŽKOVICE MÍSTO STAVBY: K.Ú. MĚSTYS BLÍŽKOVICE, Č. PARC. 204/1, 204/2, 171/2					DATUM:	04/2021
						FORMÁT:	2x A4
						STUPEŇ:	DPS
						ČÍSLO ZAKÁZKY:	67/20
ČÁST:	C. SITUAČNÍ VÝKRESY					MĚŘÍTKO:	Č. VÝKRESU:
VÝKRES:	SITUAČNÍ VÝKRES ŠIRŠÍCH VZTAHŮ					1:2000, 1:5000	C.1