



VSTUP NA PŮDU - bourané konstrukce


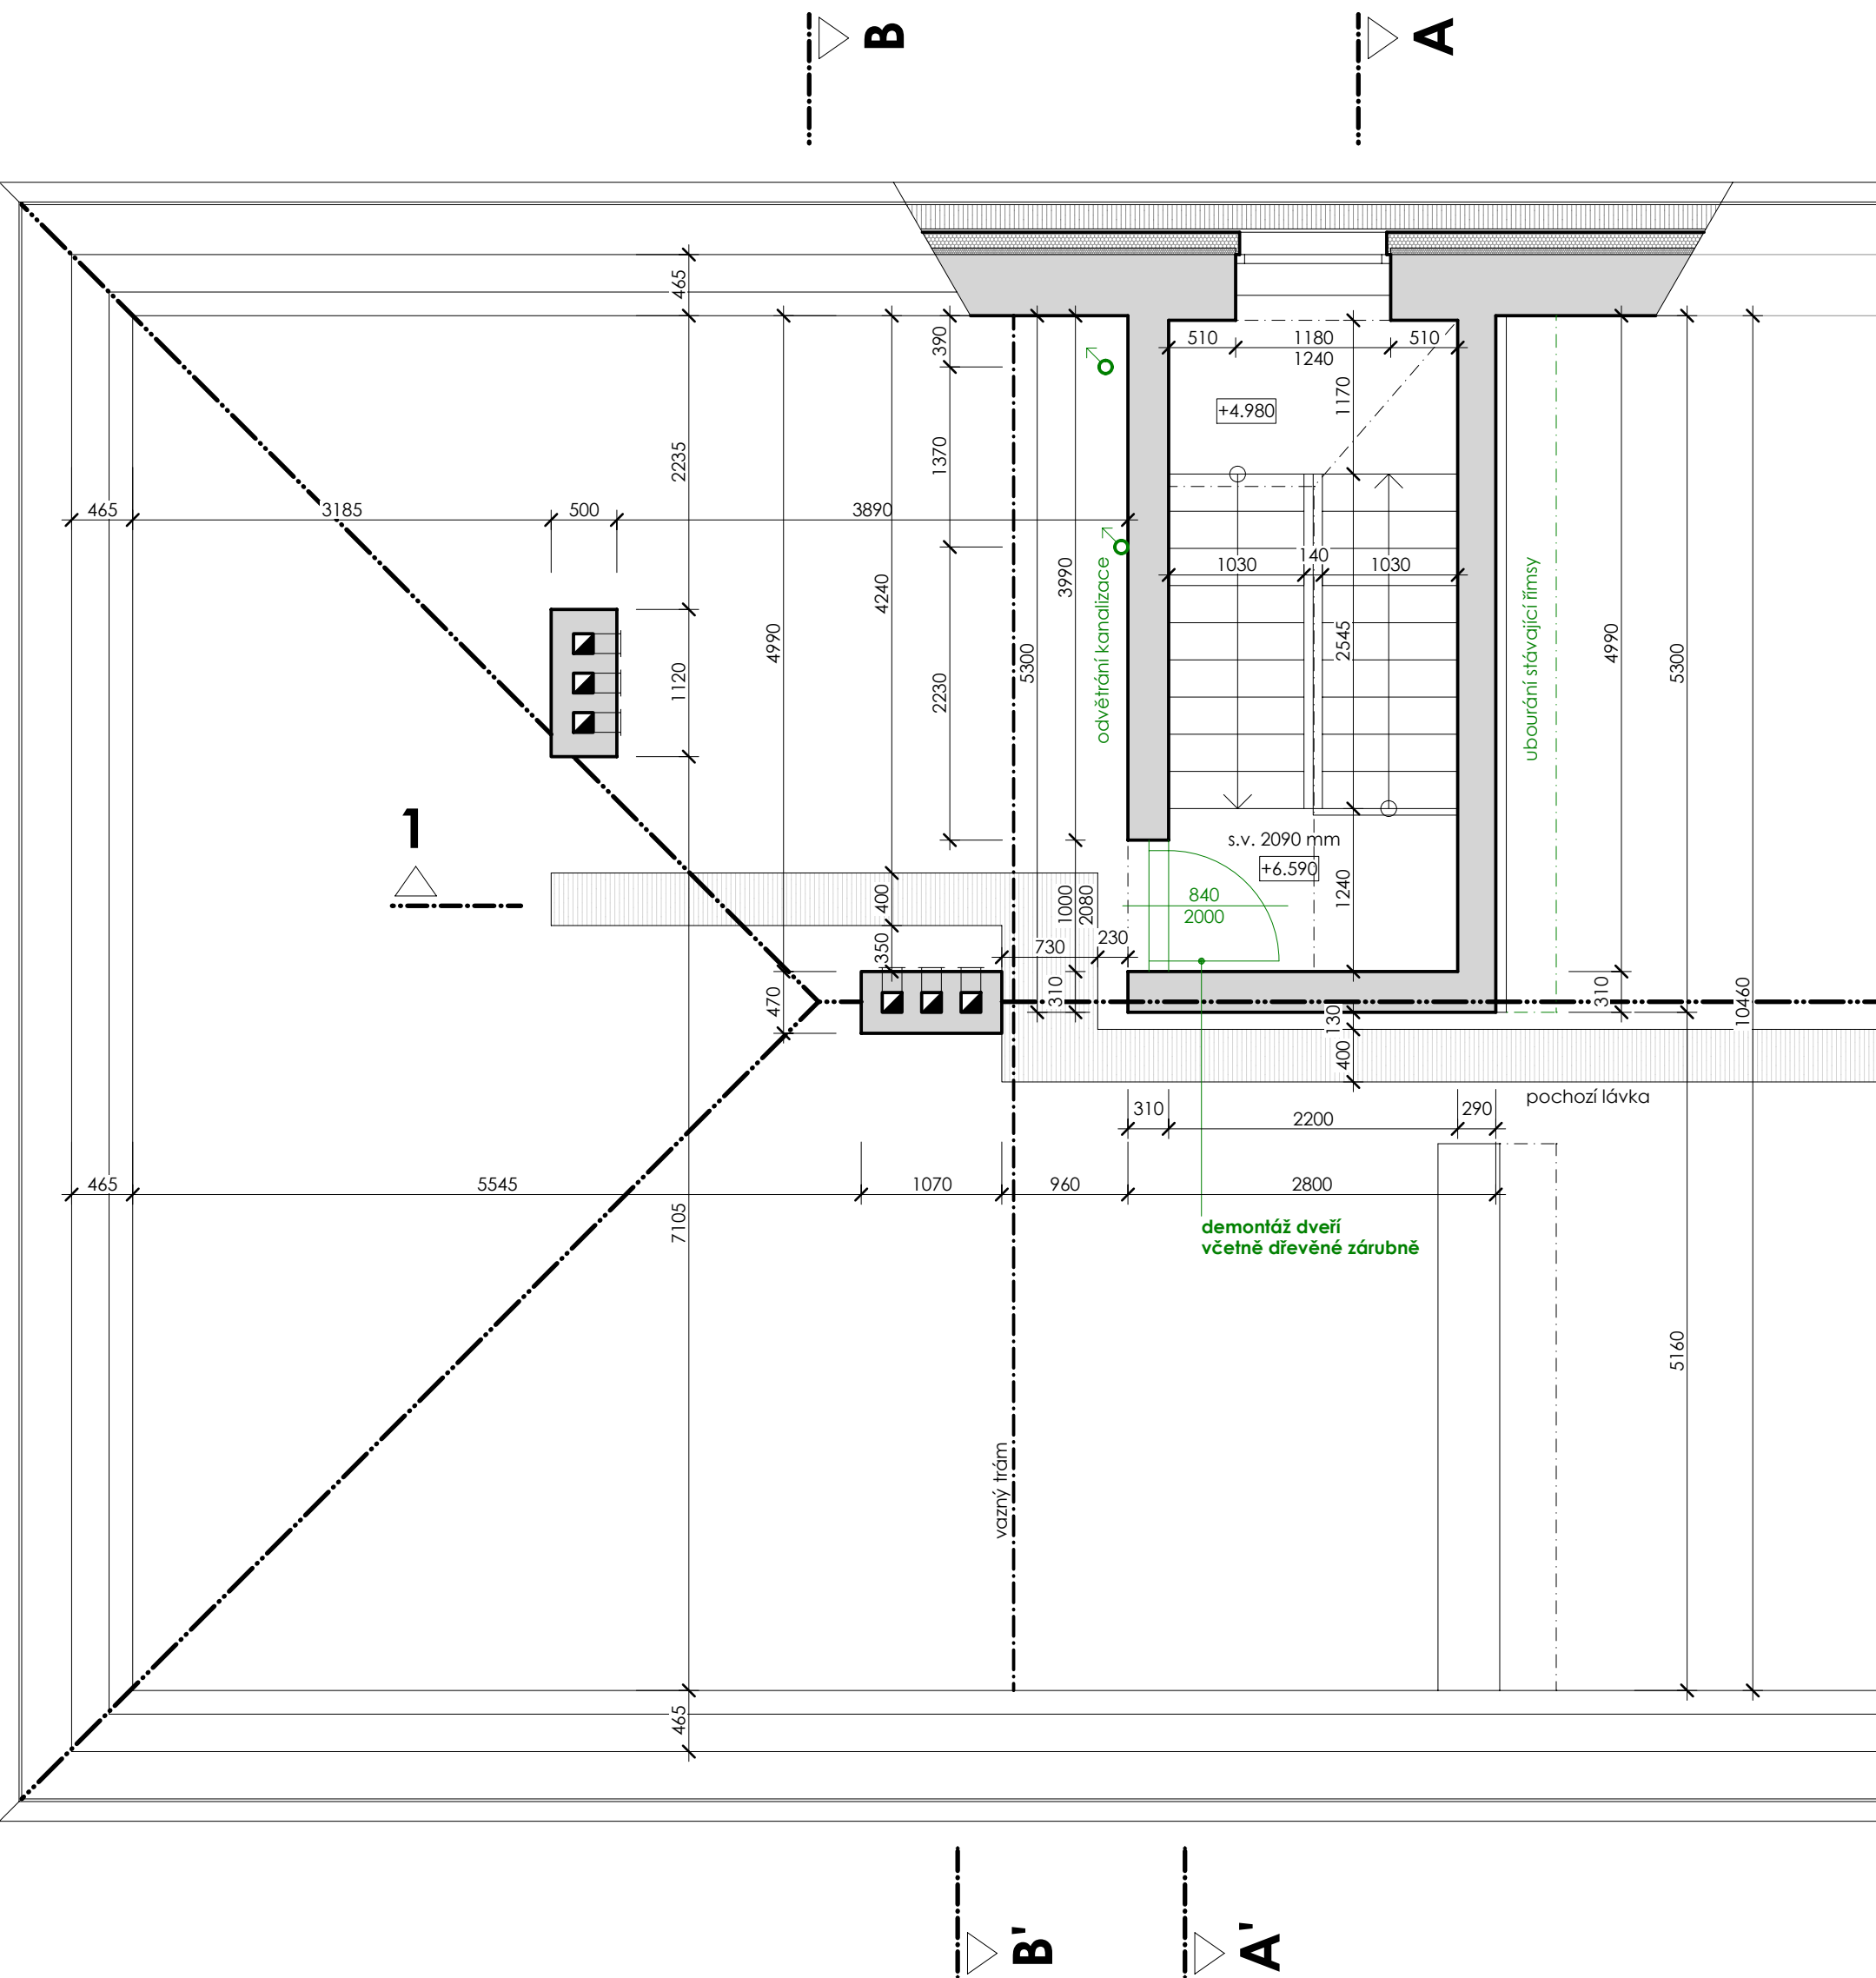


ŘEZ 1 - 1' - bourané konstrukce

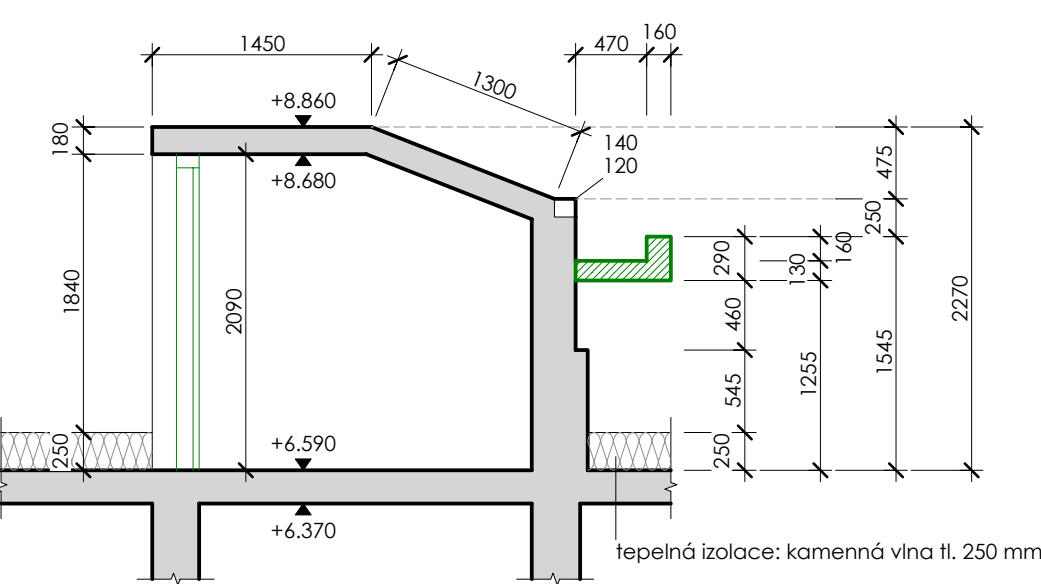

LEGENDA HMOT

- STÁVAJÍCÍ ZDIVO A KONSTRUKCE (zdivo z CPP na MVC)
- BOURANÉ KONSTRUKCE

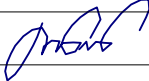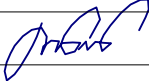ZODP. PROJEKTANT:		VYPRACOVAL:		KONTROLOVAL:		 STABO MB s.r.o. Dopravní 1693, 676 02 Mor. Budějovice tel.: 568 422 142, email: info@stabomb.cz IČO: 26245906			
Ing. Milan Procházka		Lukáš Nemeškal		Ing. Milan Procházka					
									
INVESTOR: Městys Blížkovice, č. pop. 130, Blížkovice 671 55									
PARÉ:		STAVBA: MODERNIZACE A NAVÝŠENÍ KAPACITY MŠ BLÍŽKOVICE MÍSTO STAVBY: K.Ú. MĚSTYS BLÍŽKOVICE, Č. PARC. 204/1, 204/2, 171/2				DATUM:		04/2021	
						FORMÁT:		6x A4	
						STUPEŇ:		DPS	
						ČÍSLO ZAKÁZKY:		67/20	
ČÁST:		D.1.1 ARCHITEKTONICKO - STAVEBNÍ ŘEŠENÍ				MĚŘÍTKO:		Č. VÝKRESU:	
VÝKRES:		VSTUP NA PŮDU - bourané konstrukce				1:50		D.1.1 - 09	