




PŮDORYS, M1:50

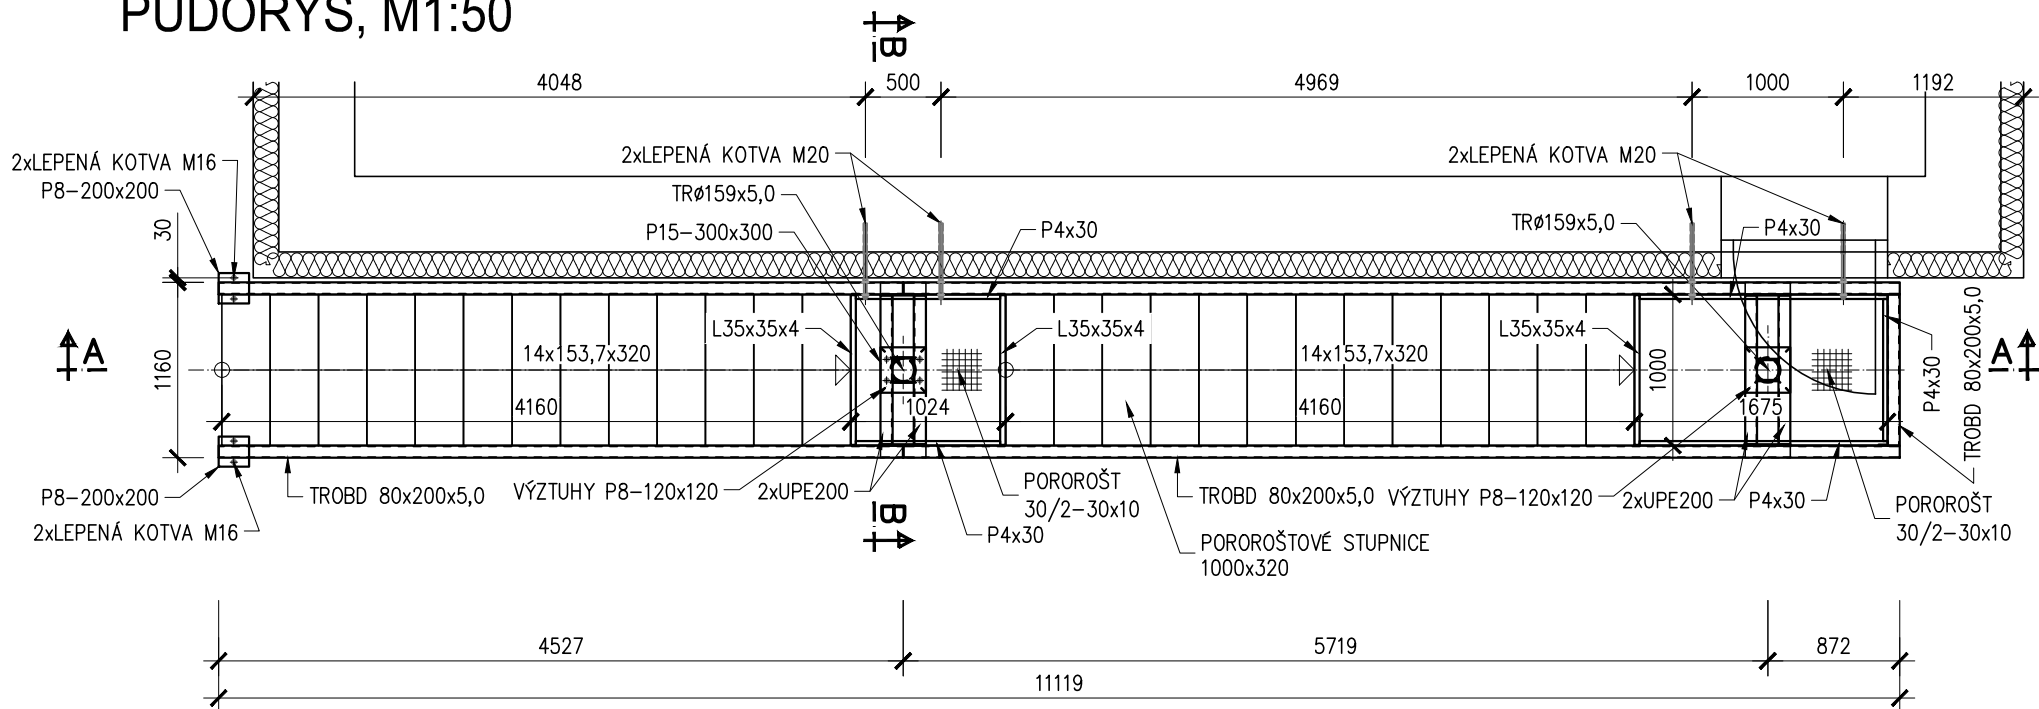


PODÉLNÝ ŘEZ A-A, M1:50

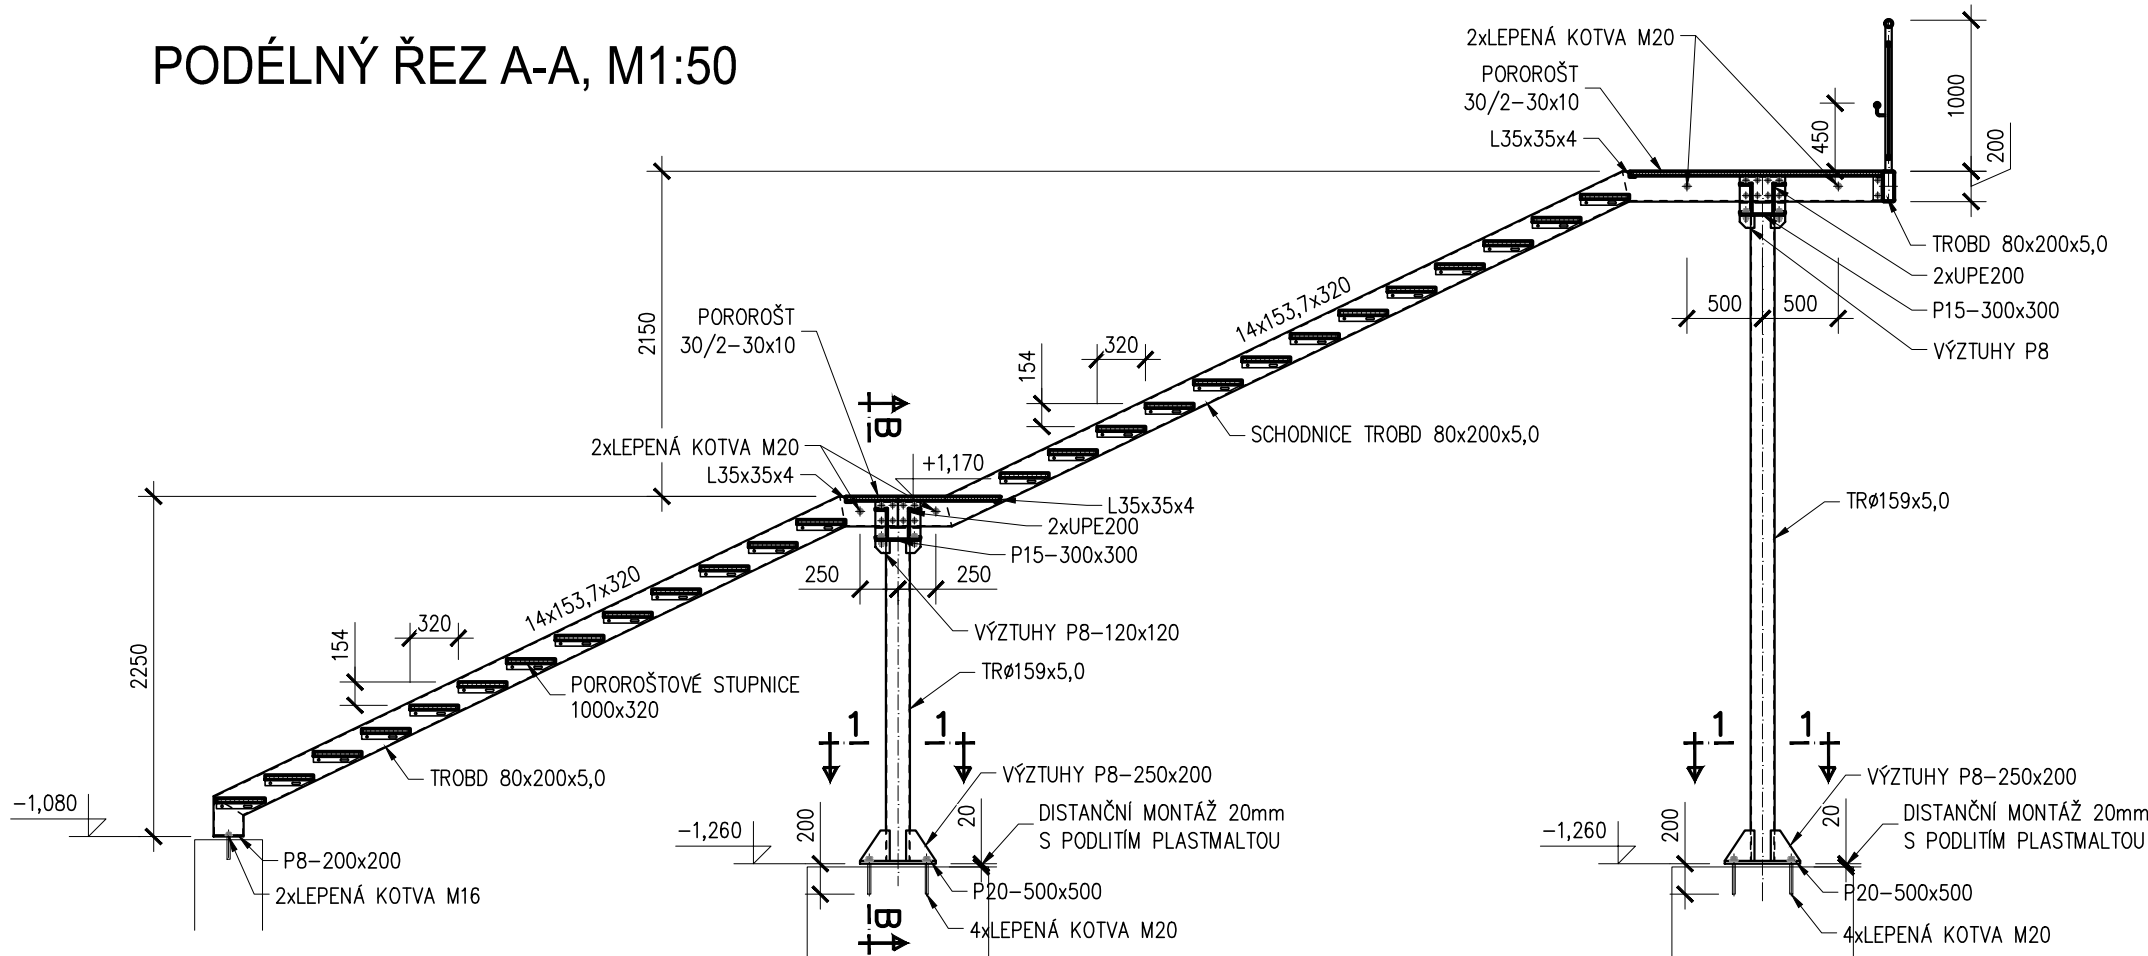

POHLED NA SCHODIŠTĚ, M1:50

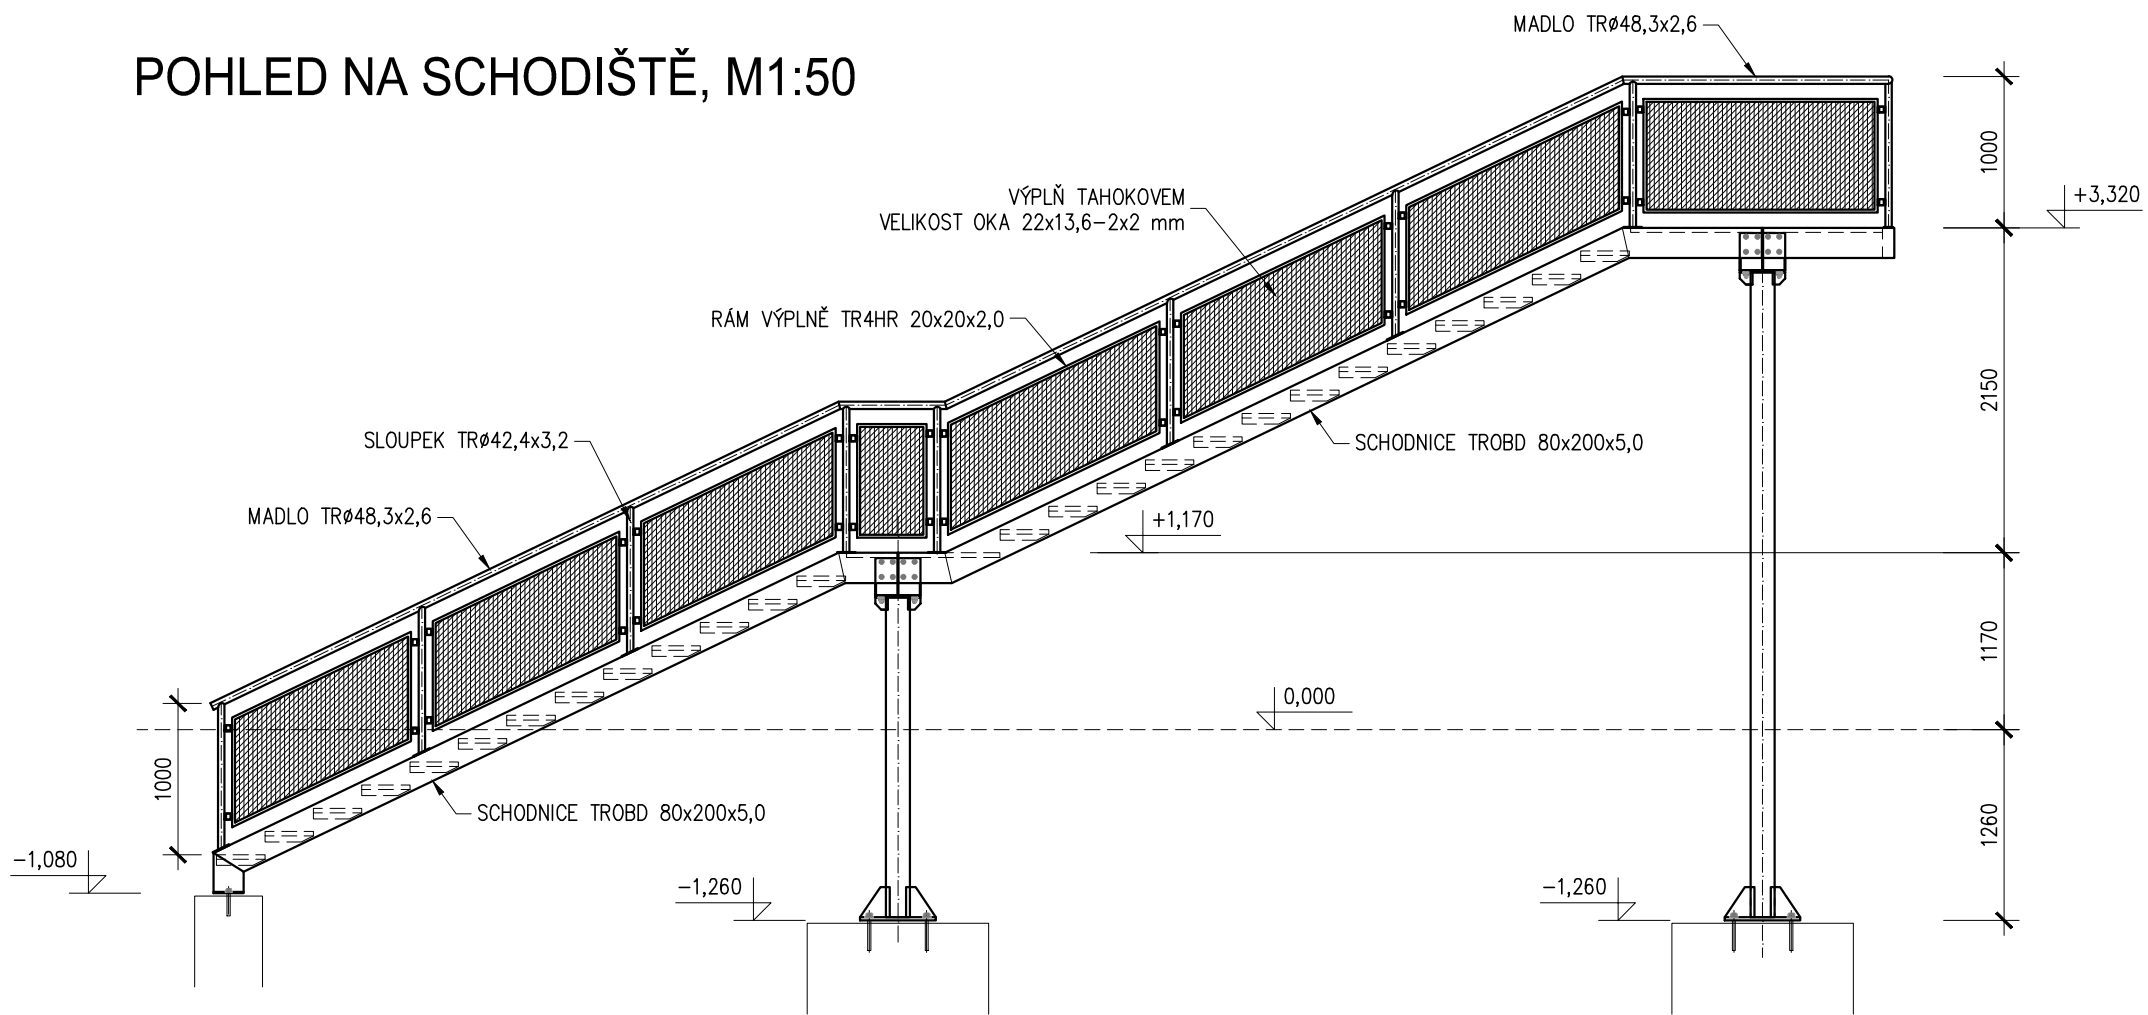


PŘÍČNÝ ŘEZ B-B, M1:25

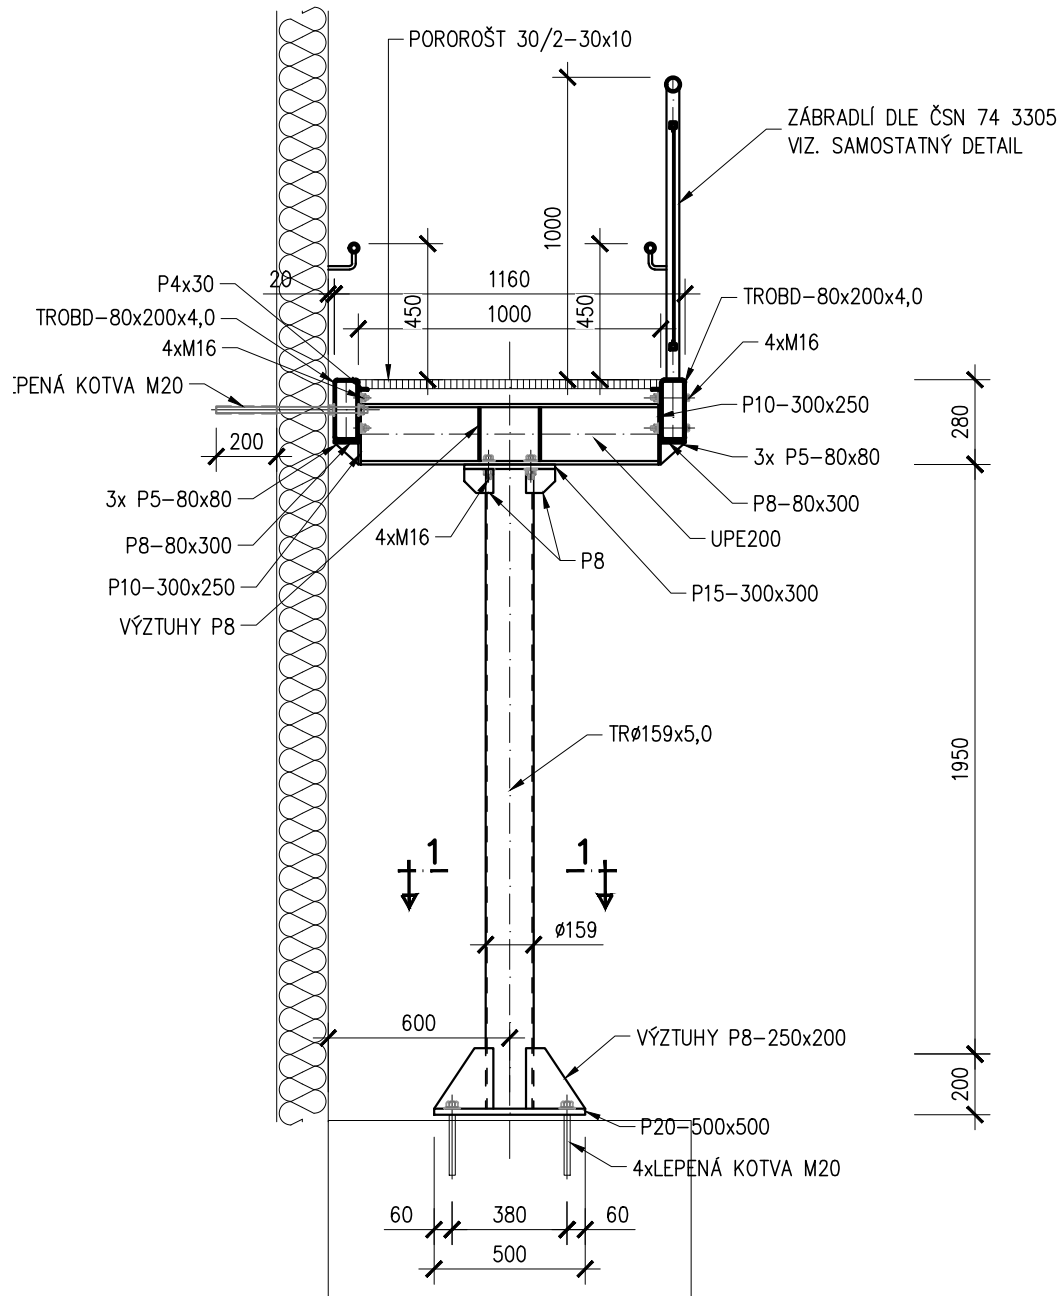


DETAIL ZÁBRADLÍ, M1:10

-ZÁBRADLÍ MUSÍ BÝT PROVEDENO V SOULADU S ČSN 74 3305

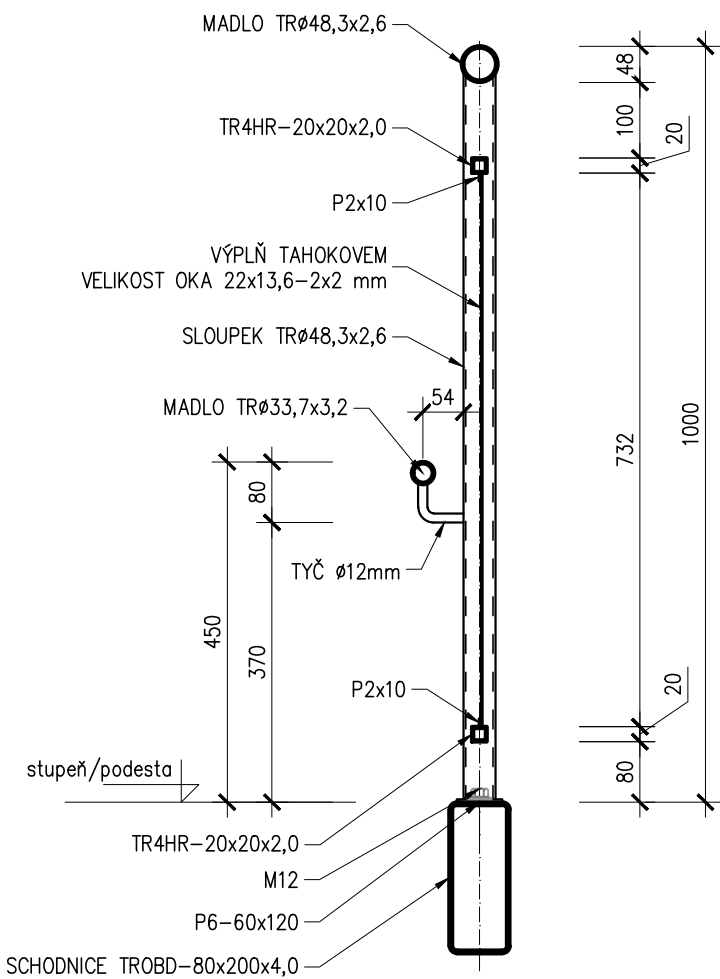

KOTVENÍ, ŘEZ 1-1, M1:25

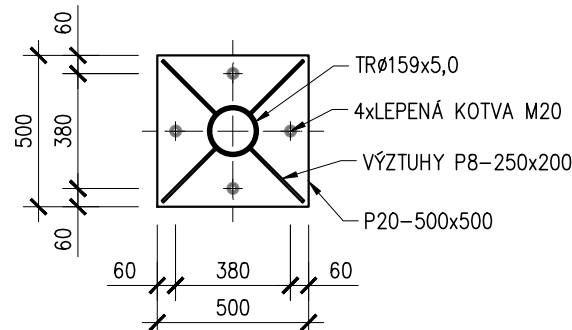

VÝPIS MATERIÁLU

ocel S 235 - vč. rezervy 10% na prořez, svary a drobné prvky

POL.	NÁZEV	DĚLKA mm	ŠÍŘKA mm	HMOTNOST kg/m,kg/m2	HMOT. 1KS kg	KS CELKEM ks	HMOT. CELKEM
schodiště:							
	TROBD 200x80x5,0	25500		20,08	512,04	1,00	512,04
	UPE200	4000		22,80	91,20	1,00	91,20
	TRØ159x5,0	6400		19,00	121,60	1,00	121,60
	P4x30	6240		0,94	5,87	1,00	5,87
	L35x35x4	3000		2,10	6,30	1,00	6,30
	P15-300x300	300	300	118,00	10,62	2,00	21,24
	P10-300x250	300	250	78,50	5,89	4,00	23,55
	P8-80x300	300	80	63,00	1,51	4,00	6,05
	P5-80x80	80	80	39,25	0,25	6,00	1,51
	P8-140x200	140	200	63,00	1,76	4,00	7,06
	P8-120x120	120	120	63,00	0,91	8,00	7,26
	P6-60x200	60	200	47,10	0,57	2,00	1,13
	P8-200x200	200	200	63,00	2,52	2,00	5,04
	P20-500x500	500	500	157,00	39,25	2,00	78,50
	P8-250x200	250	200	63,00	3,15	8,00	25,20
	POROROŠT 30/2-30x10			40,00		2,70	108,00
	POROROŠTOVÉ STUPNICE 30/2-30x10, 1000x320 mm				12,00	26,00	312,00
	KOTEVNÍ ŠROUBY M20x300				0,80	8,00	6,40
	KOTEVNÍ ŠROUBY M20x500				1,25	4,00	5,00
	KOTEVNÍ ŠROUBY M16x300				0,50	4,00	2,00
zábradlí:							
	TRØ48,3x2,6	13200		3,80	50,16	1,00	50,16
	TRØ42,4x3,2	10000		3,10	31,00	1,00	31,00
	TR4HR 20x20x2,0	46000		1,00	46,00	1,00	46,00
	P2x10	46000		0,16	7,36	1,00	7,36
	TRØ33,7x3,2	26000		2,60	67,60	1,00	67,60
	TYČ Ø12mm	150		0,89	0,13	10,00	1,33
	TYČ Ø12mm	450		0,89	0,40	10,00	4,00
	P6-60x120	60	120	47,10	0,34	10,00	3,39
	P6-40x40	40	40	47,10	0,08	72,00	5,43
	TAHOKOV 22x13,6-2x2 mm			4,20		10,00	42,00
PROŘEZ, SVARY, DROBNÉ PRVKY [%]							10
HMOTNOST CELKEM (kg)							1 766

POZNÁMKA:

- PRO OCELOVÉ KONSTRUKCE MUSÍ BÝT ZPRACOVÁNA VÝROBNÍ A MONTÁŽNÍ DOKUMENTACE
- POVRCHOVÁ ÚPRAVA: OTRYSKÁNÍ POVRCHU NA Sa3, POZINKOVÁNO, CELK. TL. 100µm /
- SPOJOVACÍ MATERIÁL TŘÍDY 8.8. POZINKOVANÝ
- ZÁBRADLÍ MUSÍ BÝT PROVEDENO V SOULADU S ČSN 74 3305
- PŘI STĚNĚ OBJEKTU BUDE PROVEDENO NÍZKÉ MADLO SHODNÉ S NÍZKÝM MADLEM ZÁBRADLÍ
- KOTVENÍ SE PŘEDPOKLÁDÁ DODATEČNĚ CHEMICKOU KOTEVNÍ MALTOU, DISTANČNÍ MONTÁŽ
- ROZMĚRY STÁVAJÍCÍCH KONSTRUKCÍ JE NUTNÉ OVĚŘIT NA STAVBĚ

VÝROBNÍ SKUPINA "EXC2" DLE ČSN EN 1090
KONSTRUKČNÍ OCEL S235 JR
BETONÁŘSKÁ OCEL B500B

ZODP. PROJEKTANT:	VYPRACOVAL:	KONTOLOVAL:	STABO MB s.r.o. Dopravní 1693, 676 02 Mor. Budějovice tel.: 568 422 142, email: info@stabomb.cz IČO: 26245906	
Ing. Milan Procházka	Ing. Tomáš Dvořák	Ing. Milan Procházka		
INVESTOR: Městys Blížkovice, č. pop. 130, Blížkovice 671 55			DATUM:	04/2021
PARÉ:			FORMÁT:	18x A4
STAVBA: MODERNIZACE A NAVÝŠENÍ KAPACITY MŠ BLÍŽKOVICE MÍSTO STAVBY: K.Ú. MĚSTYS BLÍŽKOVICE, Č. PARC. 204/1, 204/2, 171/2			STUPEŇ:	DPS
ČÁST: D.1.1 ARCHITEKTONICKO - STAVEBNÍ ŘEŠENÍ			ČÍSLO ZAKÁZKY:	67/20
VÝKRES: OCELOVÁ KONSTRUKCE SCHODIŠTĚ 1			MĚŘÍTKO:	1:50,25,10
			Č. VÝKRESU:	D.1.1 - 16