


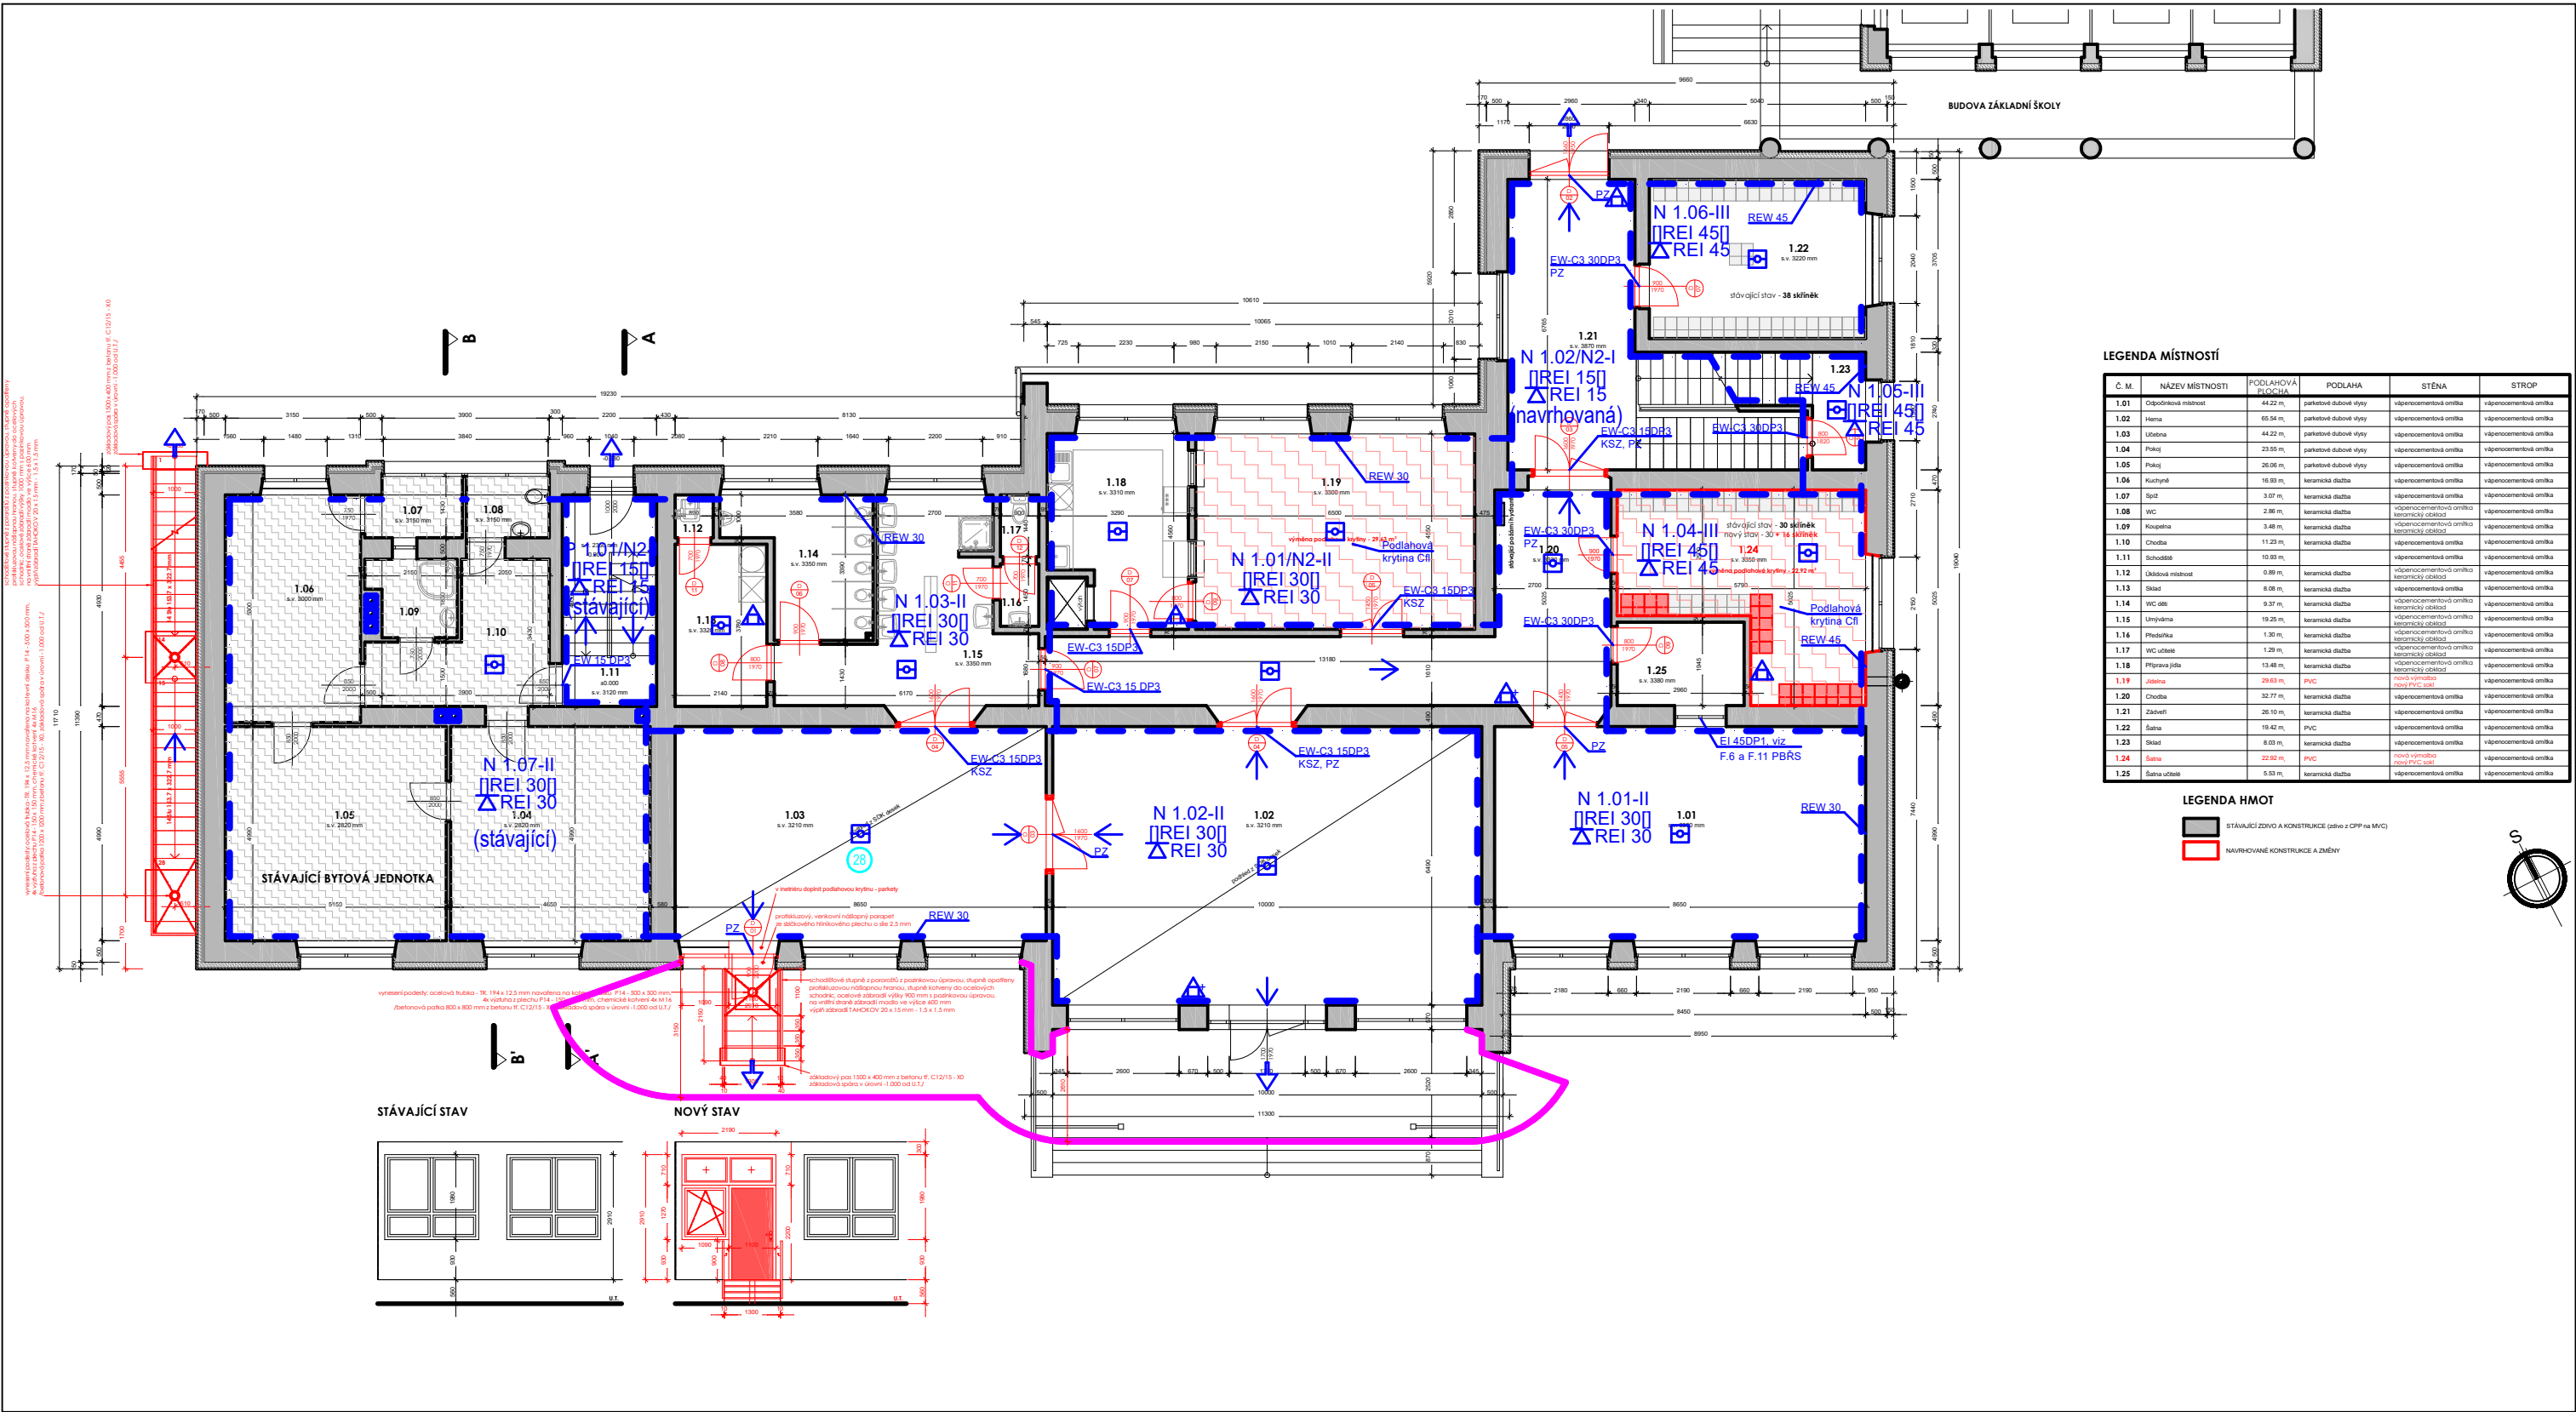

LEGENDA MÍSTNOSTÍ				
Č. M.	NÁZEV MÍSTNOSTI	PODLAHOVÁ PLOCHA	PODLAHA	STĚNA
1.01	Odpočinková místnost	44,22 m²	parketová dubové výlety	vápenocementová omítka
1.02	Herna	65,54 m²	parketová dubové výlety	vápenocementová omítka
1.03	Účelna	44,22 m²	parketová dubové výlety	vápenocementová omítka
1.04	Kuchyně	23,55 m²	keramická dlažba	vápenocementová omítka
1.05	Spálňa	26,06 m²	keramická dlažba	vápenocementová omítka
1.06	WC	16,59 m²	keramická dlažba	vápenocementová omítka
1.07	Koupelna	3,07 m²	keramická dlažba	vápenocementová omítka
1.08	WC	2,86 m²	keramická dlažba	vápenocementová omítka
1.09	Koupelna	3,48 m²	keramická dlažba	vápenocementová omítka
1.10	Chodba	11,23 m²	keramická dlažba	vápenocementová omítka
1.11	Chodba	10,93 m²	keramická dlažba	vápenocementová omítka
1.12	Úklidová místnost	0,89 m²	keramická dlažba	vápenocementová omítka
1.13	Sklad	8,08 m²	keramická dlažba	vápenocementová omítka
1.14	WC	9,37 m²	keramická dlažba	vápenocementová omítka
1.15	Umývárna	19,25 m²	keramická dlažba	vápenocementová omítka
1.16	Předsíň	1,30 m²	keramická dlažba	vápenocementová omítka
1.17	WC	1,29 m²	keramická dlažba	vápenocementová omítka
1.18	Předsíň	13,48 m²	keramická dlažba	vápenocementová omítka
1.19	Jedna	29,63 m²	PVC	vápenocementová omítka
1.20	Chodba	32,77 m²	keramická dlažba	vápenocementová omítka
1.21	Zájezd	26,15 m²	keramická dlažba	vápenocementová omítka
1.22	Šatna	19,42 m²	PVC	vápenocementová omítka
1.23	Sklad	8,03 m²	keramická dlažba	vápenocementová omítka
1.24	Šatna	22,52 m²	PVC	vápenocementová omítka
1.25	Šatna	5,53 m²	keramická dlažba	vápenocementová omítka

LEGENDA HMOT	
	STÁVAJÍCÍ ZDVO A KONSTRUKCE (dle z CPP na MV)
	NAVROVÁVANÉ KONSTRUKCE A ZMĚNY



LEGENDA ZNAČEK PO :

- — — — — Hranice požárního úseku
- N 1.03-II Nadzemní požární úsek v 1. NP s poř. č. 3, stupeň požární bezpečnosti II
- EW-C3 15DP3 Požární uzávěr omezující šíření tepla s 15-ti min. odolností, konstrukce druhu DP3, C samozavírací zařízení
- C Samozavírač
- KSZ Koordinátor samozavírání
- PZ Nouzový dveřní uzávěr "paníkový zámek" dle ČSN EN 179
- REI 15 Nejmenší požadovaná požární odolnost svislé konstrukce pro mezní stavy R, E, I 15 minut
- REI 15 Nejmenší požadovaná požární odolnost vodorovné konstrukce pro mezní stavy R, E, I 15 minut

- △ Přenosný hasicí přístroj práškový (6 kg, 21A 113B)
- △+ Přenosný hasicí přístroj práškový (6 kg, 34A 183B)
- △ Přenosný hasicí přístroj CO2 (5 kg, 55B)
- Směr evakuace
- ↗ Únikový východ na volné prostranství
- 24 Projektovaný počet dětí v učebně
- Požárně nebezpečný prostor

- ☒ Autonomní hlásič požáru dle ČSN EN 14604
- Pozice autonomního hlásiče požáru vedená ve výkresové dokumentaci PBŘS vyznačuje symbol autonomního hlásiče. Neoznačuje nutné dodržení a počet pozic autonomních hlásičů požáru. Dané pozice a počty mohou být upraveny v návaznosti na detekční charakteristice autonomního hlásiče požáru zvoleného dodavatele.
- POZNÁMKA: 1) Protipožární těsnění prostupů EI 60. Viz text PBŘS.

ZODP. PROJEKTANT	VYPRACOVAL	
ING. PAVEL DRÁPELA	ING. PAVEL DRÁPELA	
MÍSTO STAVBY: č. parc. 204/1, 204/2, 171/2 k. ú. Městys Blížkovice		
STAVEBNÍK: Městys Blížkovice č. pop. 130, 671 55 Blížkovice		
STAVBA: MODERNIZACE A NAVÝŠENÍ KAPACITY MŠ BLÍŽKOVICE		
ČÁST PROJEKTU: POŽÁRNĚ BEZPEČNOSTNÍ ŘEŠENÍ	FORMÁT	2 x A4
OBJEKT: MATEŘSKÁ ŠKOLA	DATUM	4/2021
OBSAH VÝKRESU: 1. NP - POŽÁRNÍ ÚSEKY	ZAK. Č.	00758
	STUPEŇ PD	SP
	MĚŘÍTKO	čís. výk. D.1.3-1